
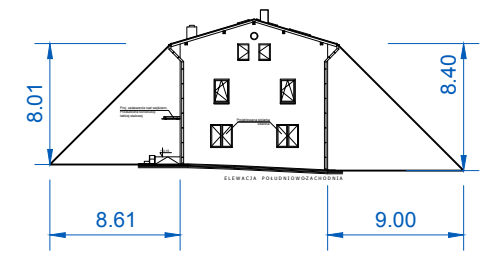
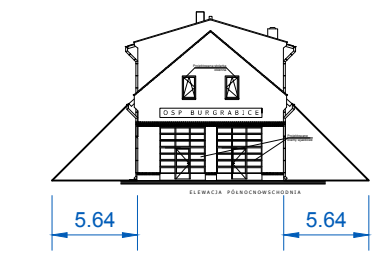
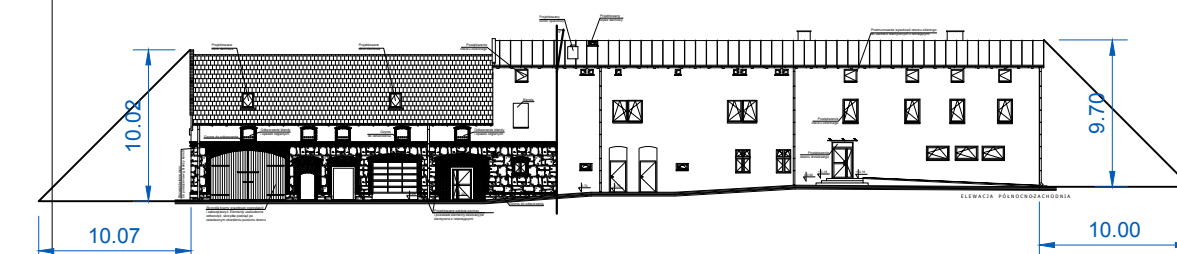


PROJEKT ZAGOSPODAROWANIA TERENU SKALA 1:500

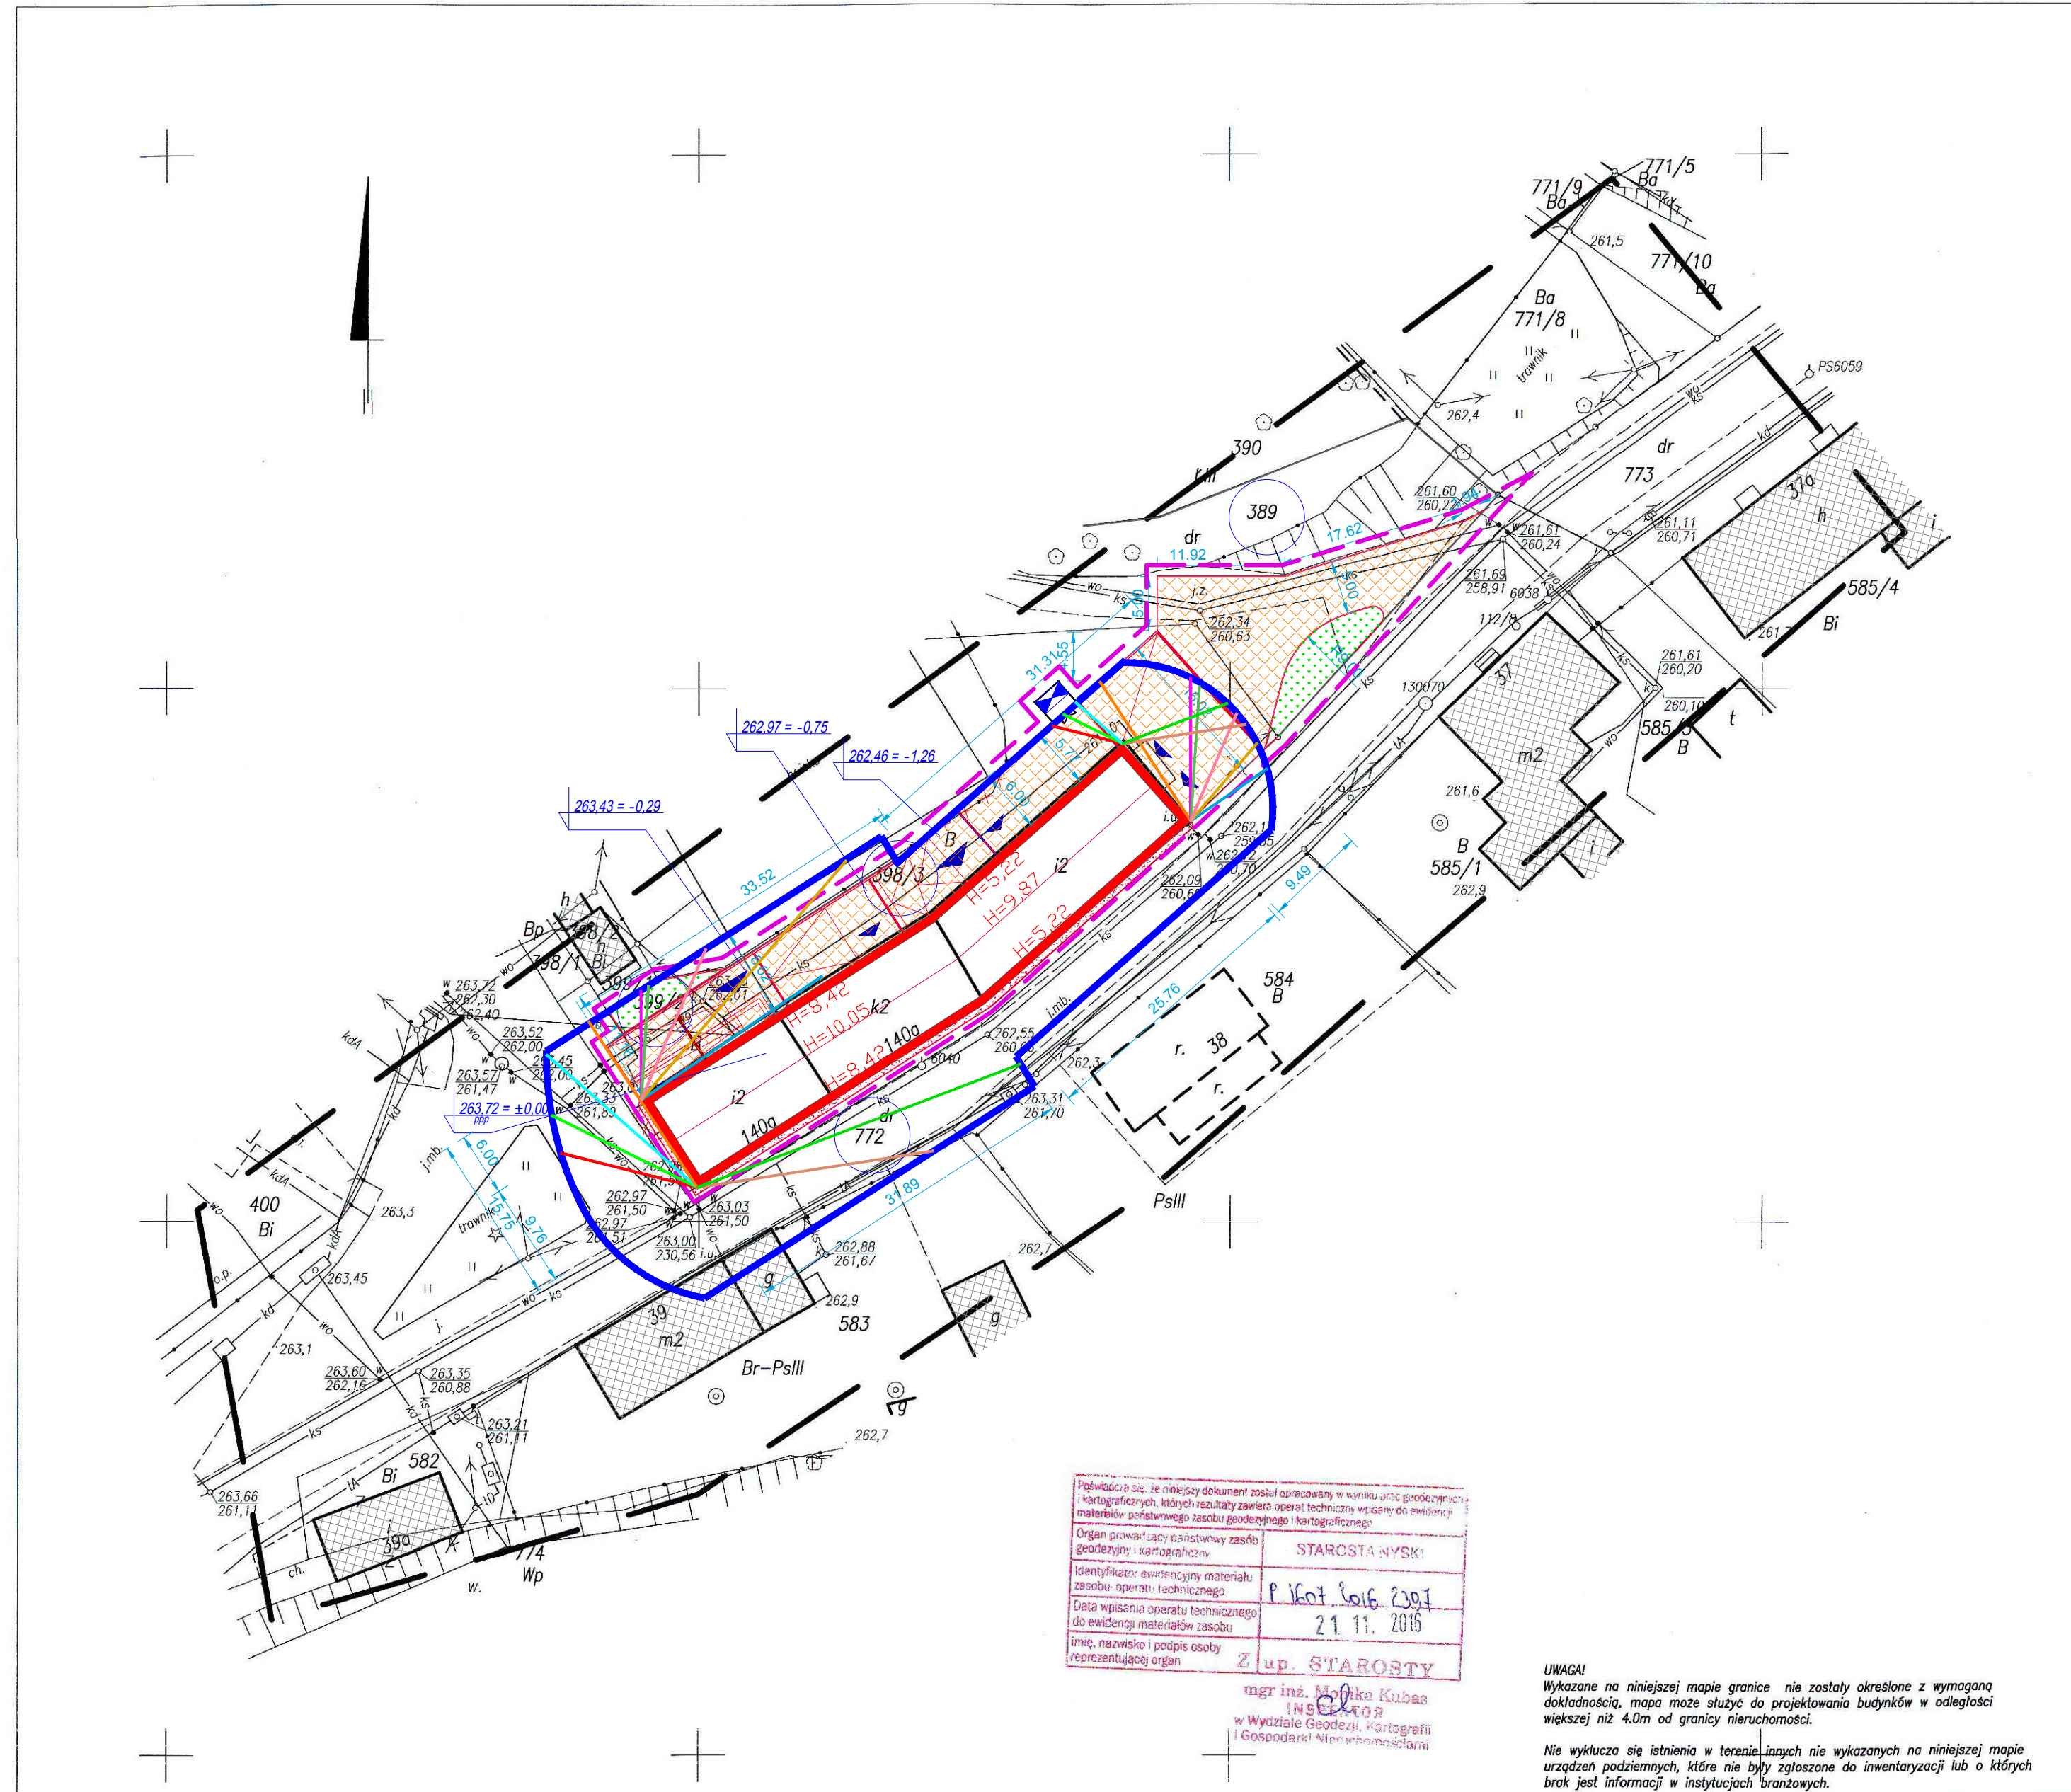

LEGENDA:

	ZASIĘG ZACIENIENIA ZGODNIE Z §13 WARUNKÓW TECHNICZNYCH
	ZASIĘG ZACIENIENIA W DANEJ GODZINIE ZGODNIE Z §60 WARUNKÓW TECHNICZNYCH
	GRANICA OPRACOWANIA
	BUDYNKI SĄSIADUJĄCE
	POZIOM POSADOWIENIA PARTERU
	POZIOM PRZYLEGŁEGO TERENU
	PROJEKTOWANE WEJŚCIA, WJAZDY DO BUDYNKU
	PROJEKTOWANA NAWIERZCHNIA TRAWIASTA
	PROJEKTOWANA NAWIERZCHNIA Z KOSTKI GRANITOWEJ
	MAŁA ARCHITEKTURA - ŚMIETNIK NA ODPADY STAŁE
	archiconcept ARCH. PIOTR OPALKA; 48-304 NYSA, UL. ZJEDNOCZENIA 9/2, TEL.: 48774353029, 604997894
NAZWA I ADRES OBIEKTU	PRZEBUDOWA I ZMIANA SPOSOBU UŻYTKOWANIA BUDYNKU GOSPODARCZEGO ORAZ CZĘŚCI BUDYNKU USŁUGOWEGO NA REMIZĘ STRAŻACKĄ ORAZ PRZEBUDOWA ŚWIETLICY WIEJSKIEJ W BURGRABICACH 48-355 BURGRABICE, DZ. NR 398/3, 399/2, 399
TYTUŁ RYSUNKU	ANALIZA OBSZARU ODZIAŁYWANIA OBIEKTU
ZESPÓŁ PROJEKTOWY	dr inż. arch. PIOTR OPALKA UPR. Nr 74/01/OP mgr inż. arch. MARCIN DYC
STADIUM DOKUMENTACJI: PROJEKT WYKONAWCZY	BRANŻA: ARCHITEKTURA
DATA: 14.11.2016 r.	
SKALA RYS. 1:500	NR RYS. 1 PZT

Powinno się: ten niniejszy dokument został opracowany w wyniku urzędowego pomiaru i kartograficznych, których rezultaty zawiera operat techniczny wpisany do ewidencji materiałów posadowienia zasobu geodezyjnego i kartograficznego.

Organ prowadzący obliczeniowy zasób geodezyjny i kartograficzny: STAROSTA NYSKI

Identyfikator ewidencyjny materiału zasobu operatu technicznego: P 1607 016 2391

Data wpisania operatu technicznego do ewidencji materiałów zasobu: 21.11.2016

Imię, nazwisko i podpis osoby reprezentującej organ: Z up. STAROSTY

mgr inż. Małgorzata Kubas
INSPEKTOR
w Wydziale Geodezji, Kartografii i Gospodarki Nieruchomościami

UWAGA!
Wykazane na niniejszej mapie granice nie zostały określone z wymaganą dokładnością, mapa może służyć do projektowania budynków w odległości większej niż 4.0m od granicy nieruchomości.

Nie wyklucza się istnienia w terenie innych nie wykazanych na niniejszej mapie urządzeń podziemnych, które nie były zgłoszone do inwentaryzacji lub o których brak jest informacji w instytucjach branżowych.

MAPA JEDNOSTKOWA do celów projektowych 1:500

Wykonana w 2016r. przez INSTALGEO Usługi Geodezyjne i Projektowe Marek Job

woj. opolskie pow.nyski jedn.ewid.:160701_5 Głuchotały-obszar wiejski obręb ewid.: 0003 BURGRABICE k.m.1 dz.398/3,399/2,772

Mapę opracowano w wyniku pomiaru bezpośredniego oraz redakcji pliku dxf. zasadniczej mapy wektorowej, uzyskanej z PODGIK w Nysie. Sekcja mapy zasadniczej : 6.132.14.23.4.4.

Ukl.współrzędnych: 2000 Poziom odn.: Kronsztadt

Id zgl.:GG-III.6640.2288.2016

Obciążen służebnościami gruntowymi nie ustalono, gdyż nie ma to znaczenia dla inwestycji.

INSTALGEO USŁUGI GEODEZYJNE I PROJEKTOWE MAREK JOB 48-304 NYSA, ul. Armii Krajowej 26 tel./fax: 077 433 71 00, 0-501 185 189 REGON: 51164941, NIP: 753-153-50-16

16.11.2016 mgr inż. Marek Job
GEODETA UPRAWNIONY świadectwo GPK nr 18632

zakres opracowania