



SKALA 1:500

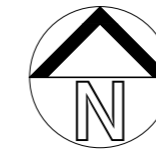

ETAPOWANIE INWESTYCJI

- ETAP I – utworzenie Domu Dziennego "Senior+"
- ETAP II

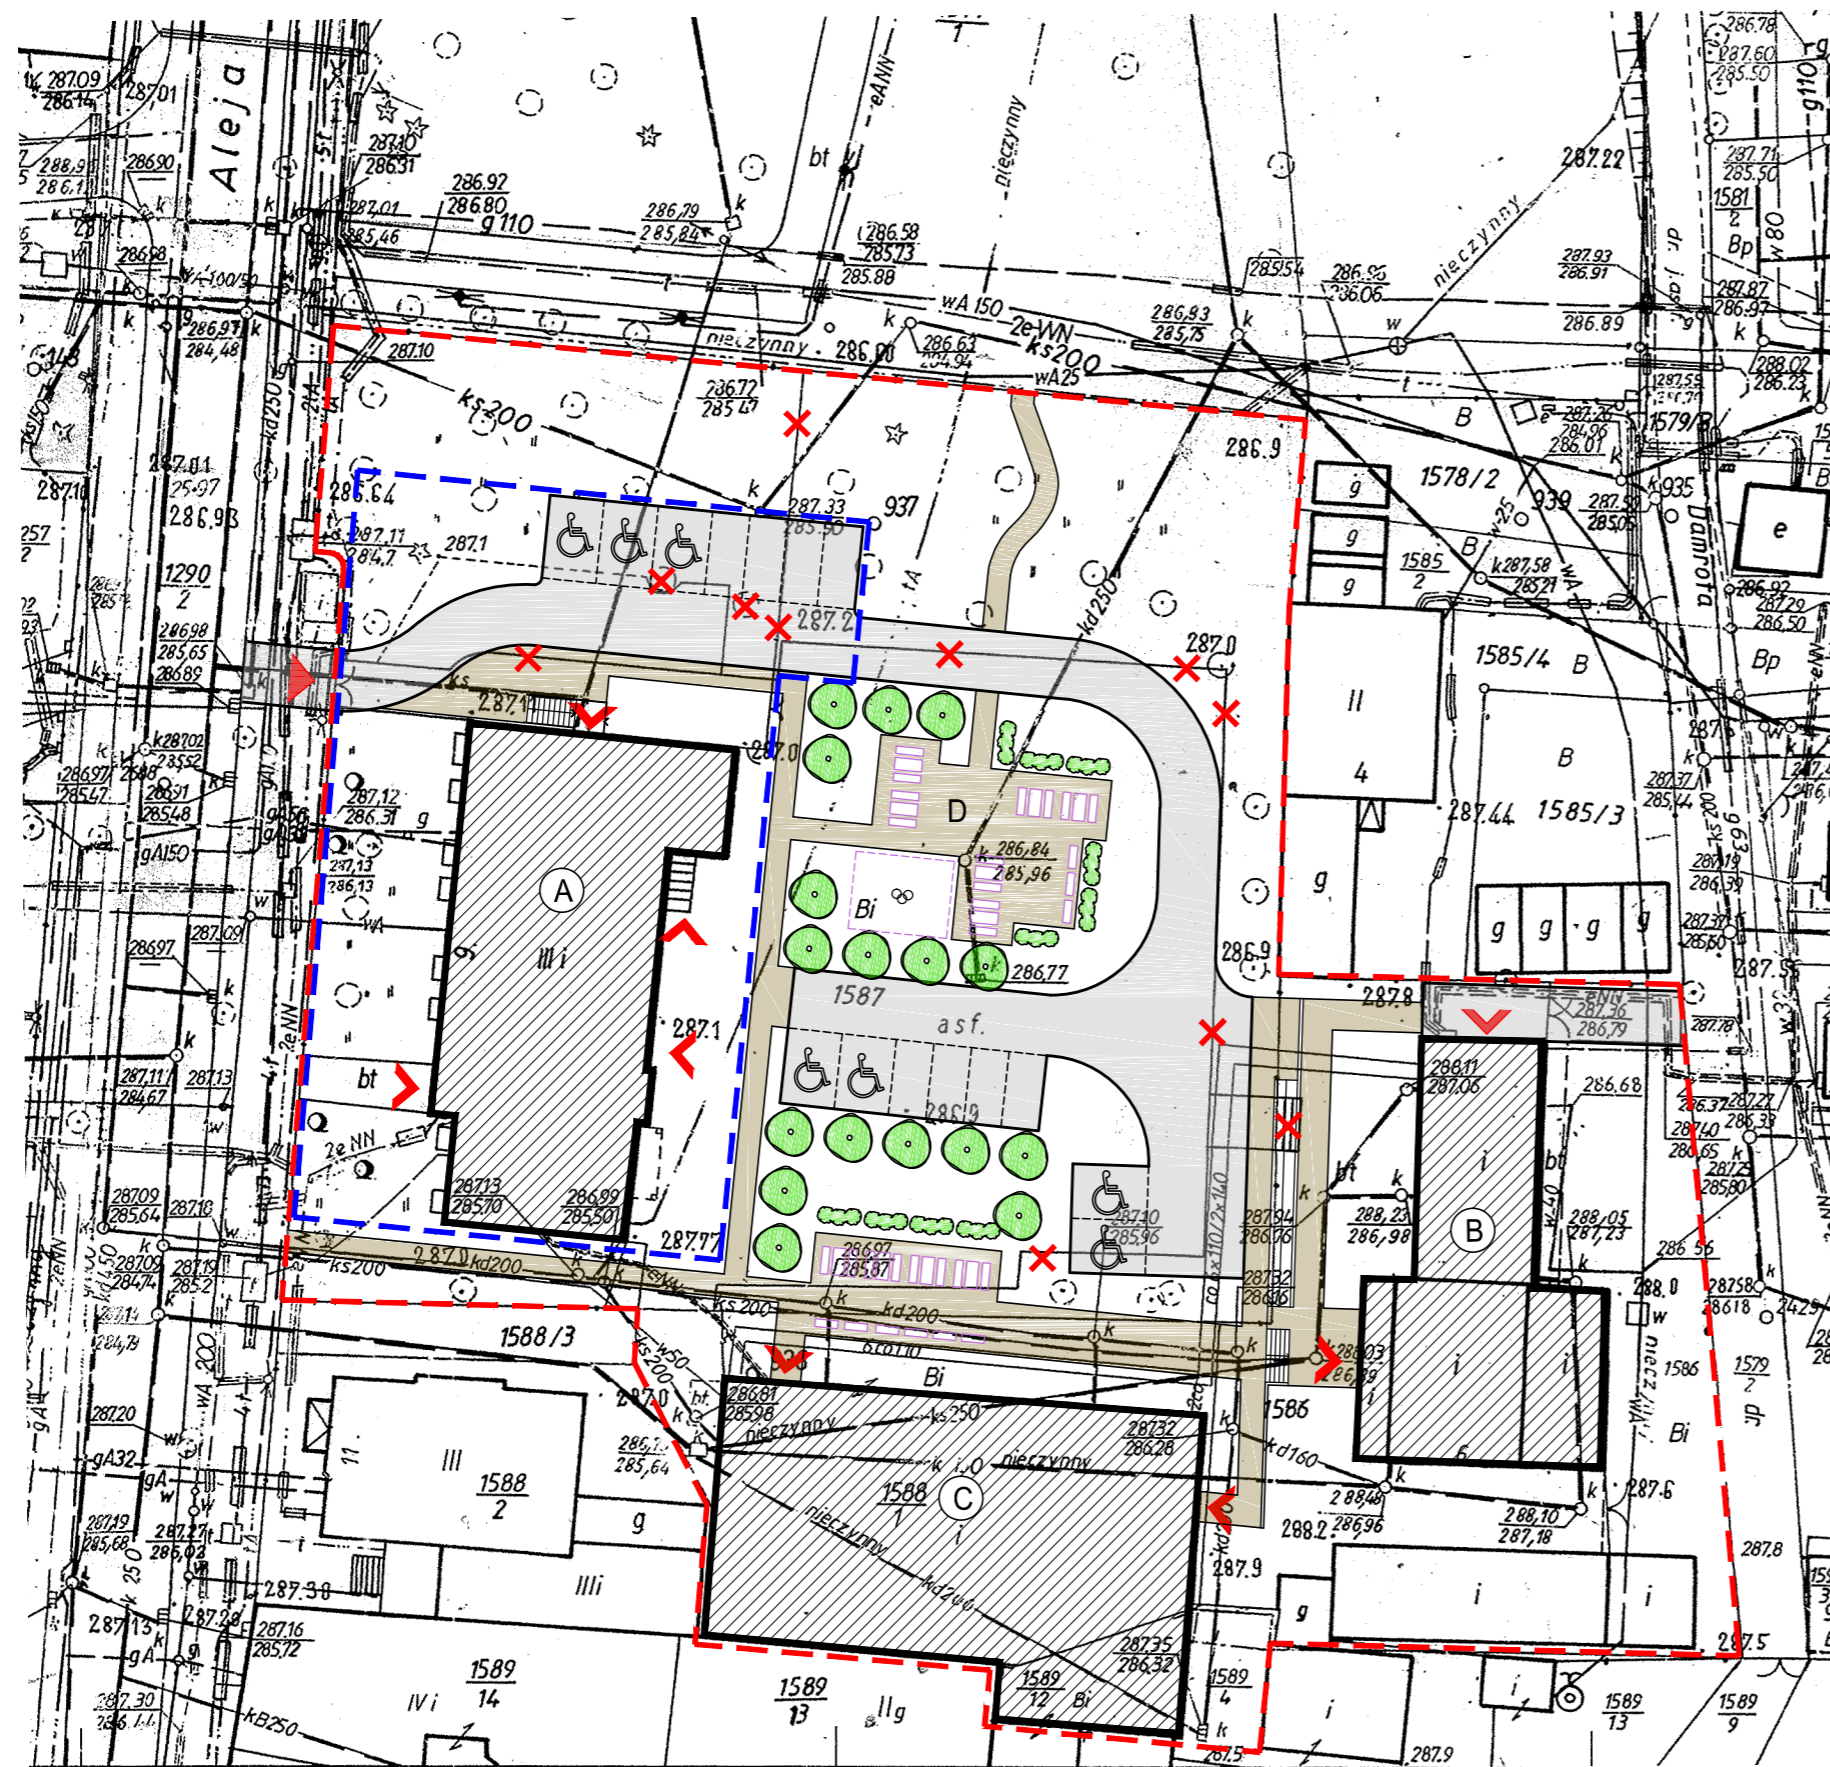

LEGENDA

- (A) istniejący budynek szkoły
- (B) istniejący budynek świetlicy
- (C) istniejący budynek sali gimnastycznej
- (D) miejsce na ławki, stoły do gier, urządzenia do ćwiczeń

OZNACZENIA GRAFICZNE

- budynki
- elementy zagospodarowania terenu do likwidacji
- wejścia do budynków
- wjazd na teren działki
- nowoprojektowane drogi
- nowoprojektowane chodniki
- projektowane stanowisko postojowe 2,50 x 5,00 m
- projektowane stanowisko postojowe 3,60 x 5,00 m
- projektowane mury oporowe
- projektowane pochylne
- projektowane schody terenowe
- drzewa istniejące do zachowania
- drzewa istniejące do likwidacji
- projektowane drzewa
- projektowane krzewy
- stół piknikowy, drewniany
- ławka drewniana
- lokalizacja urządzeń do terapii ruchowej



USŁUGI PROJEKTOWE - PIOTR KROPACZEK 31-553 KRAKÓW UL. CYSTERSÓW 6/3

ARCHI 55

Nr rys.	Obiekt PRZEBUDOWA BUDYNKU BYŁEJ SZKOŁY NA DZIENNY DOM "SENIOR +"	Treść rys. SITUACJA		
1	Adres UL. JANA PAWŁA II 9 48-340 GŁUCHOŁAZY	Projektant MGR INŻ. ARCH. PIOTR KROPACZEK	Nr uprawnień RP-Upr.239/94	Podpis
Skala 1:500	Inwestor GMINA GŁUCHOŁAZY 48-340 GŁUCHOŁAZY, UL. RYNEK 15	Sprawdzający	Nr uprawnień	Podpis
Data 04.2019	Branża UKŁAD FUNKCJONALNY	Opracował MGR INŻ. ARCH. PIOTR KROPACZEK		Podpis
Nr archiwalny	Faza opracowania PROGRAM FUNKCJONALNO – UŻYTKOWY	Opracował		Podpis