


# 1.9.2.6.1 - 350x1050; 1.9.2.6.2 - 350x1200 w osi 7 - przekroje


SKALA 1:25

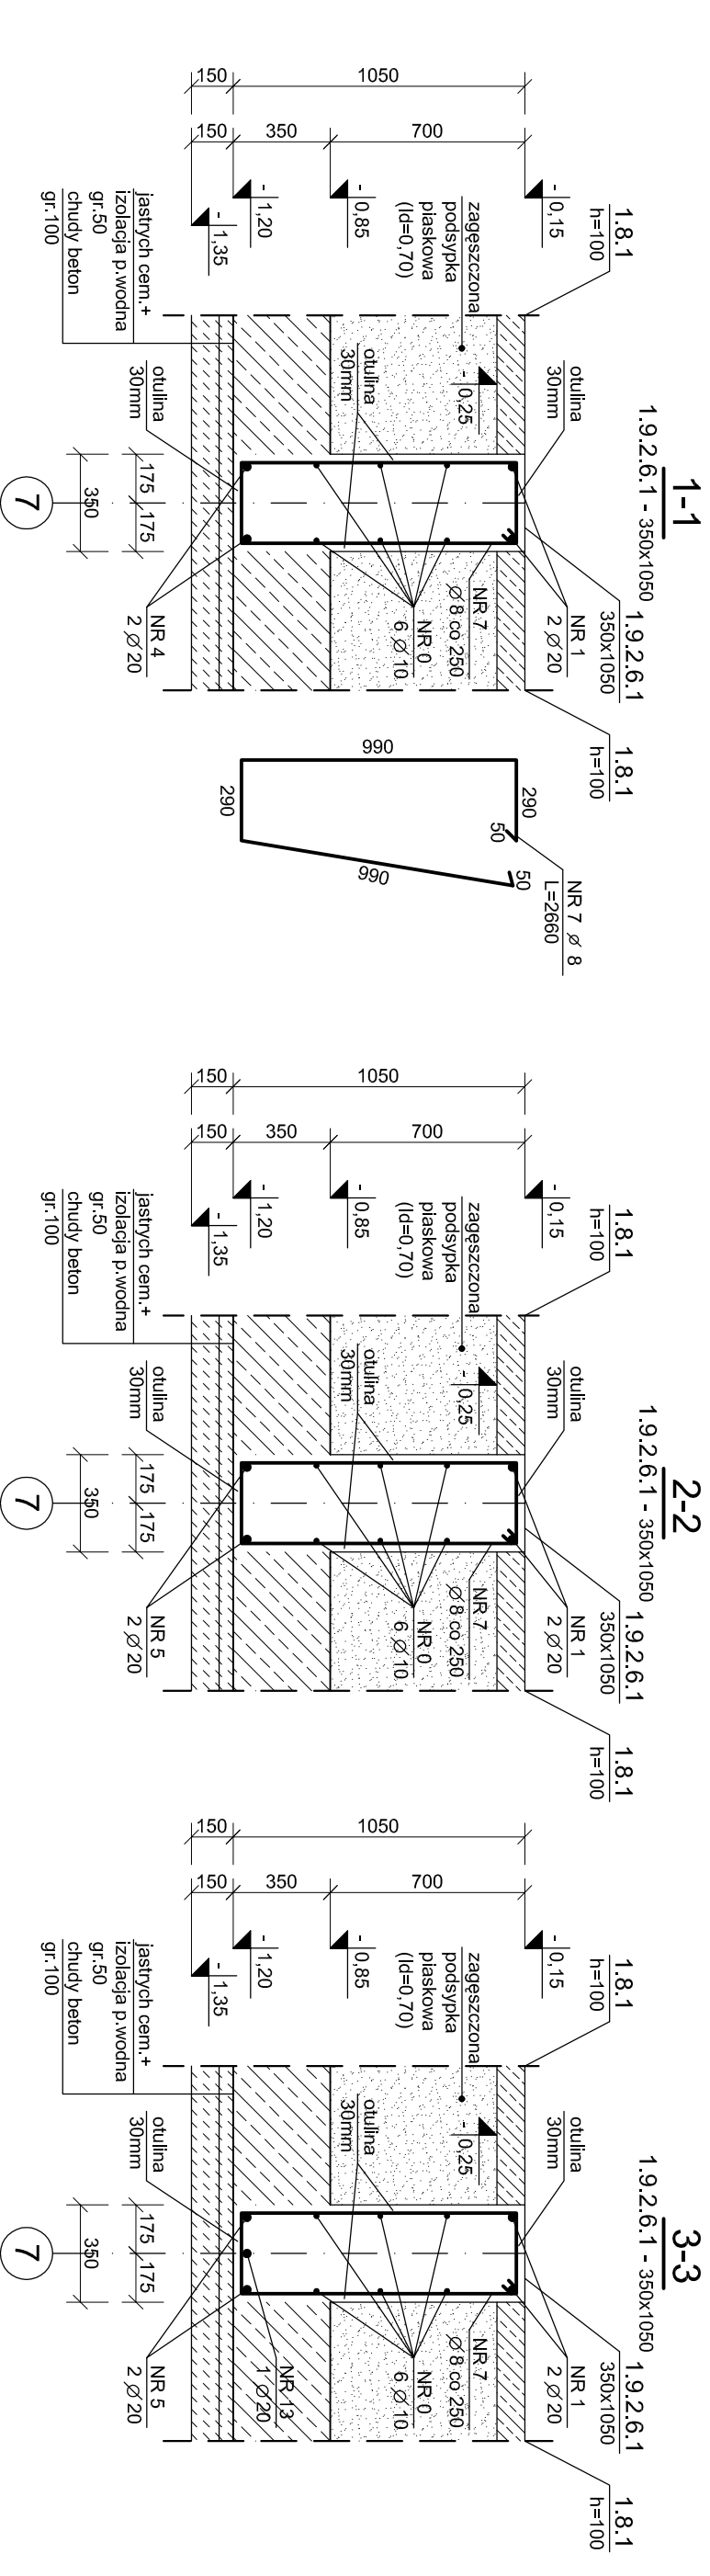

## STRZEMIIONA:

- przęsła A - D Ø 8 (NR 7) co 250
- przęsła F - H Ø 8 (NR 54) co 250

**BETON C30/37 (B37) W8**  
**BETON C20/25 (B25)**  
**STAL A-IIIN (RB500W)**

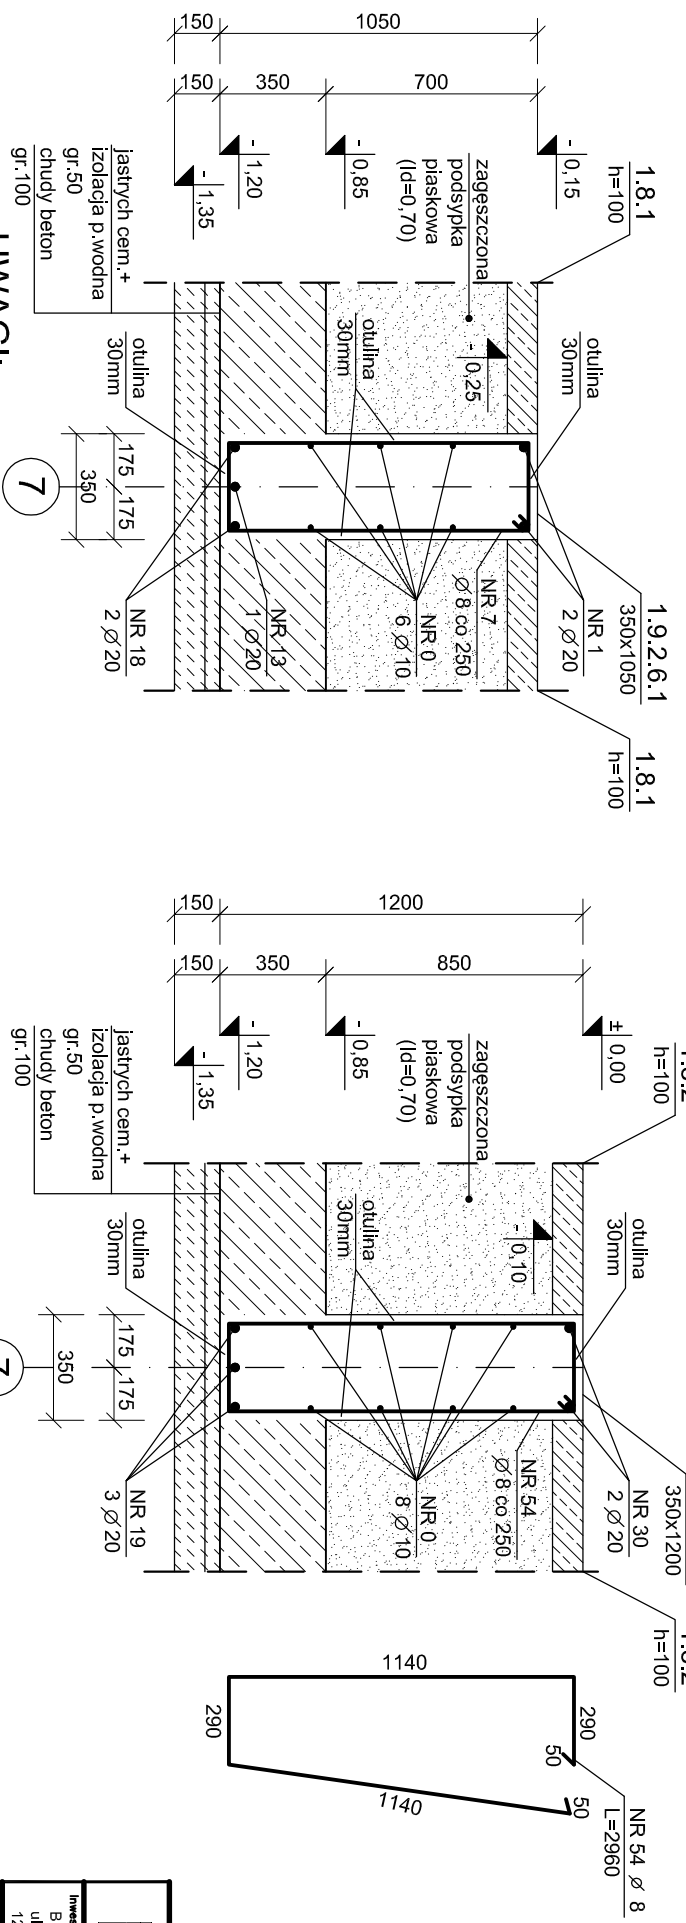

## UWAGI:

1. Rysunek zbrojeniuowy należy rozpatrywać łącznie z rysunkami zbiorczymi.
2. Wszystkie pręty podłużne w żebrach fundamentowych wydane na mb należy układać na zakład min. 50 Ø (dotyczy również łączenia w narożach - za pomocą haków poziomych).
3. Elementy żelbetowe dłuższe niż 30m należy betonować odcinkami (do 15m) pozostawiając przerwę do zabetonowania po związaniu.
4. Wszelkie przebiecia technologiczne w żebrach fundamentowych należy sprawdzić z projektem branżowym - lokalizacja, wymiary, poziomy. Przebiecia przez żebra fundamentowe (na rury instalacyjne) należy wykonać w postaci stalowych rur walcowanych (osłonowych) układanych na etapie deskowania (przyspawanych do zbrojenia żeber).

		"RWN" Sp. z o.o. Sp. K. GILWICE Biuro Projektów ul. Grotgeera 35, 44-100 Gilwice tel/fax 032 279 05 48 e-mail: biuro@rwnm.pl	
		Inwestor (nazwa i adres) GMINA GŁUCHOŁĄZY UL. RYNEK 15, 48-340 GŁUCHOŁĄZY	
Inwestor (nazwa i adres) BUDOWA KRYTEGO BASENU W GŁUCHOŁĄZACH, ul. Mentuszkł, Głucholazy, działki nr 1273, 1233/1, 1275, 1246/2, 1271, 1270, 1269, 1268, 1234/8, 1246/3, 1272, obręb Głucholazy		Inwestor (nazwa i adres) GMINA GŁUCHOŁĄZY UL. RYNEK 15, 48-340 GŁUCHOŁĄZY	
Tytuł projektu PROJEKT WYKONAWCZY KONSTRUKCJI-ZADANIE II			
Tytuł rysunku PLYTA FUNDAMENTOWA: ŻEBRA 1.9.2.6.1; 1.9.2.6.2 W OSI 7 -PRZEKROJE			
Oznaczenie projektu Nr zleceń/KT Stadium Branża Nr koleiny Arhuz Zmiana <b>KT-284 PW KO 13.4 12</b>		Data Skala <b>06.2019 1:25</b>	
Autor/Projektant mgr inż. Michał Plechota upr. bud. nr OP/L/0945/PO/OIK/13		Sprawdzający mgr inż. Michał Plechota tech. bud. Grzegorz Łuszczynski	
WŁAŚCICIELEM PRAW DO NINIJSZEGO RYSUNKU JEST PRZEDSIĘBIORSTWO "RWN" Sp. z o.o. Sp. K. w Gilwicach PUBLIKOWANIE, POWIĘLANIE I WPROWADZANIE ZMIAN BEZ PIŚMENNIEJ ZGODY JEST ZABRONIONE			