


PROJEKT ZAGOSPODAROWANIA TERENU
Polski Świątów 126 działka nr142 / 12
 poziom posadowienia 0,00 = 254,00 m. n.p.m.

LEGENDA

1. PROJEKTOWANA WIATA REKREACYJNA
2. ISTNIEJĄCY BUDYNEK KLUBU SPORTOWEGO
3. ISTNIEJĄCE OGRODZENIE Z PRZESEŁ METALOWYCH
4. NAWIERZCHNIA TRAWIASTA
5. ISTNIEJĄCY CHYDRANT P.POŻ.

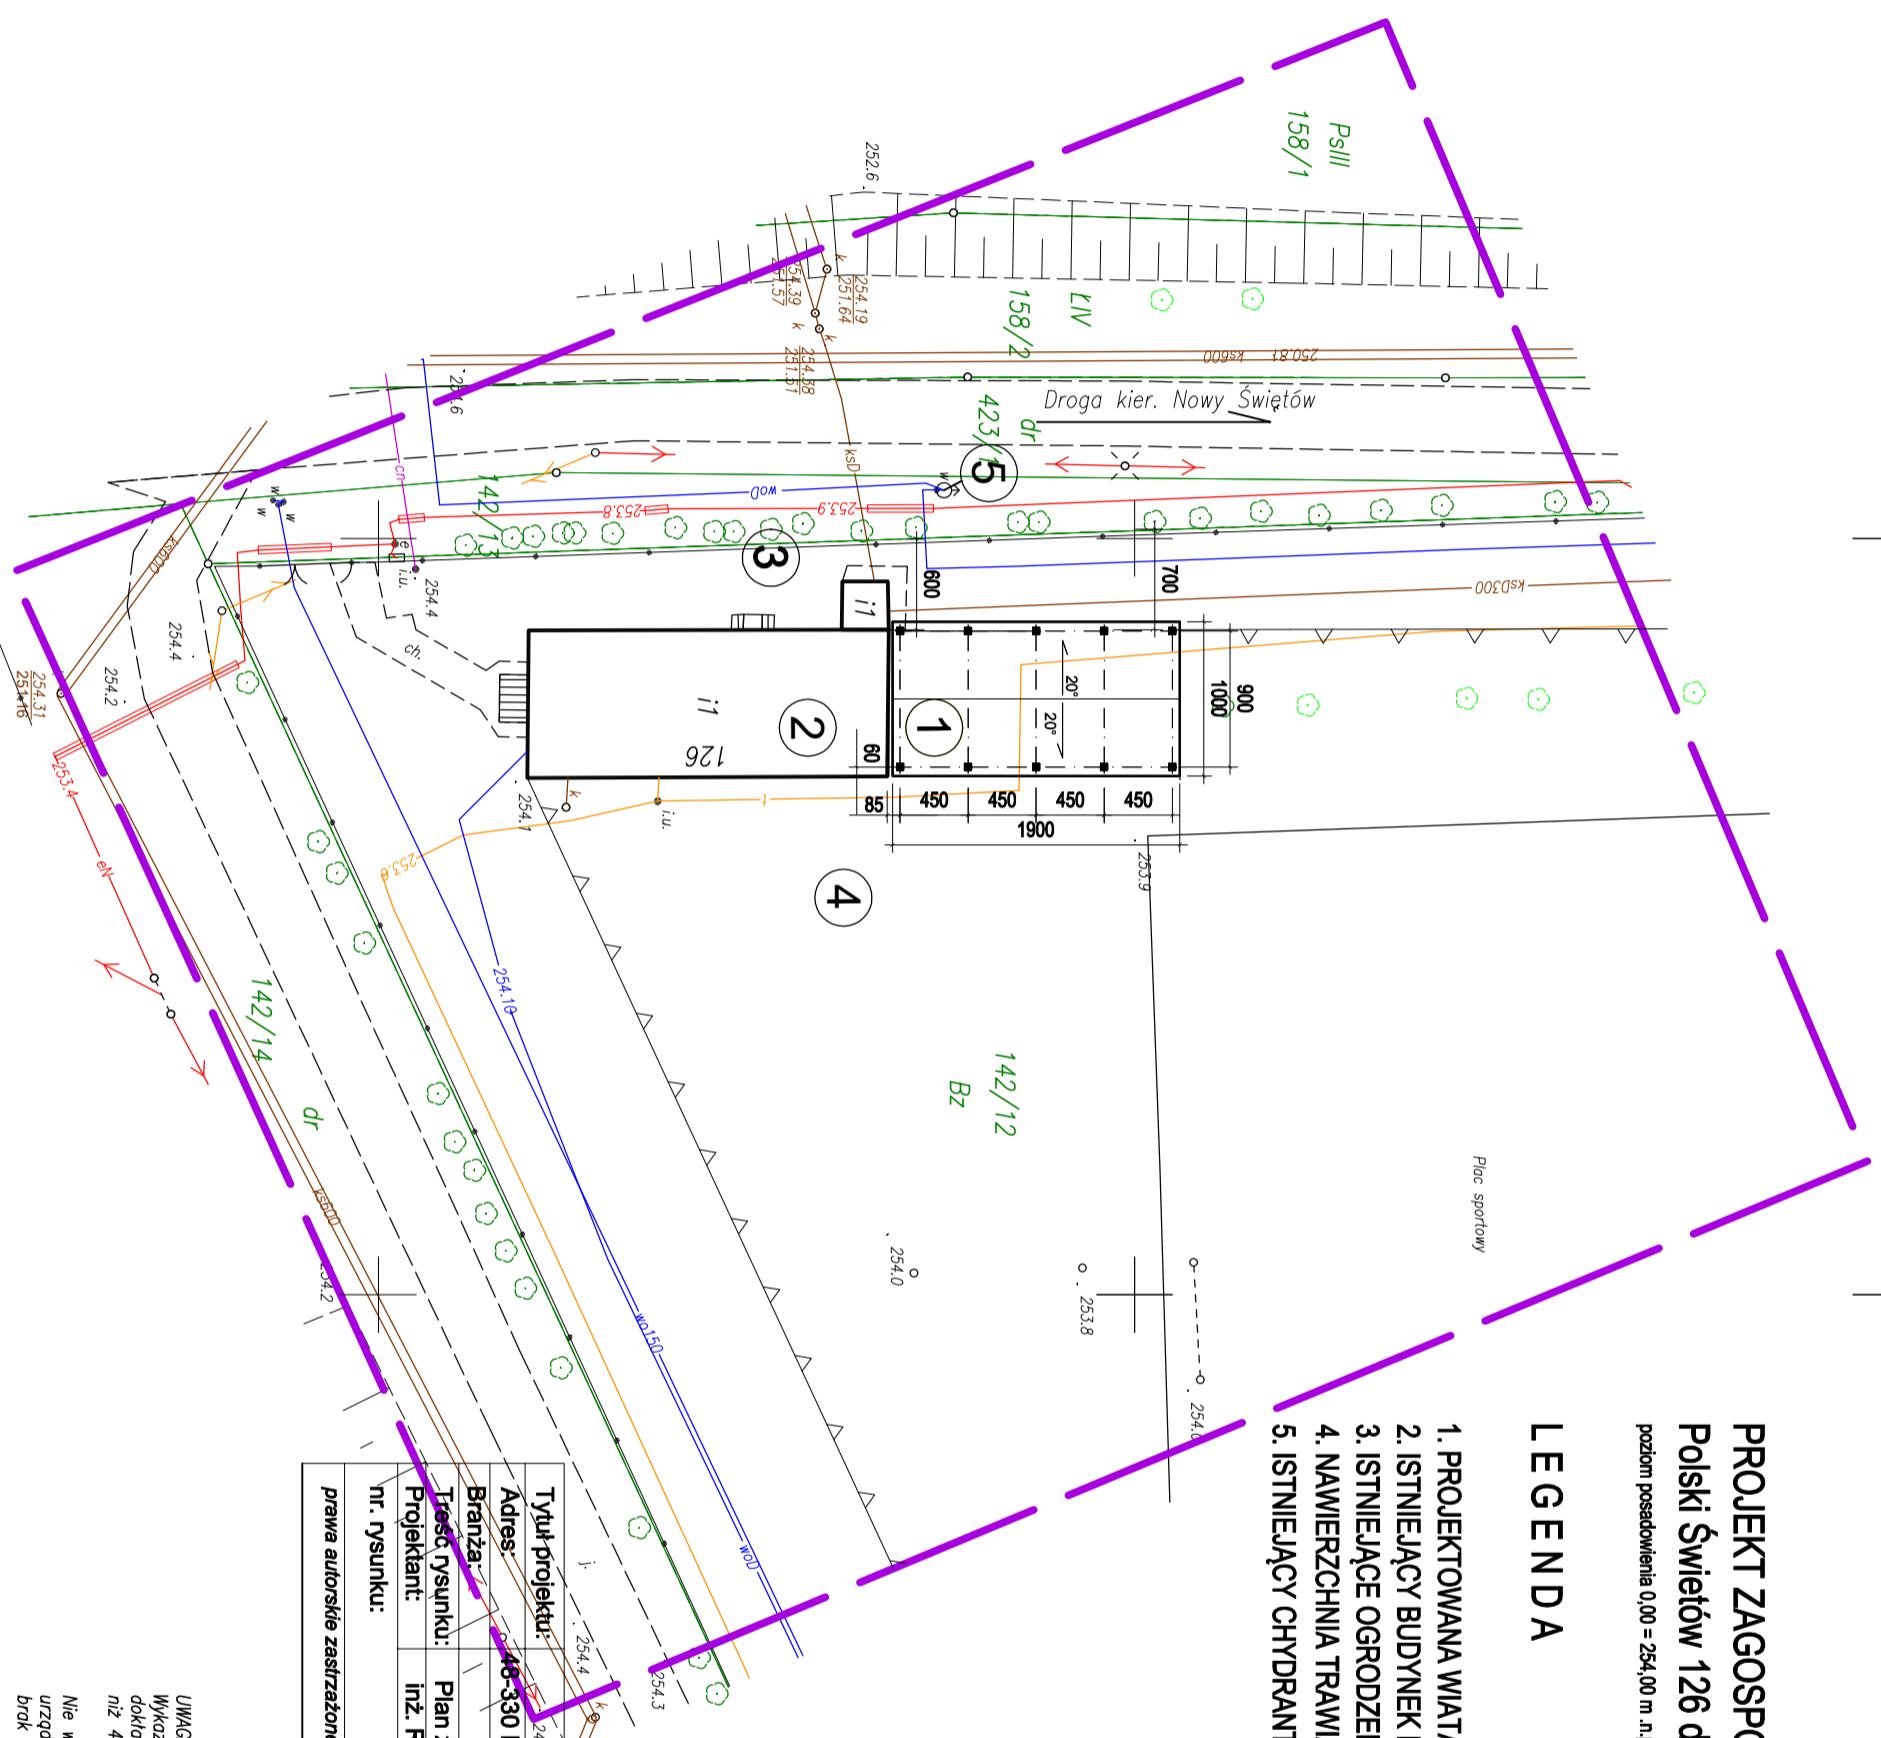

TYTUŁ PROJEKTU: WIATA REKREACYJNA		dz.nr 142/12 inwestor: Gmina Głucholazy	
Adres: 46-330 Nowy Świątów 126			
Branża: Architektura	Plan zagospodarowania	data: grudzień 2018 r.	podpis:
Treść rysunku: Projektant: inż. Ryszard Kubik	nr. rysunku: 1_A	nr. upr.: 133 / 84 / OP	
prawa autorskie zastrżone		skala: 1 : 500	

UWAGA!
 Wykazane na niniejszej mapie granice działek nie zostały określone z wymogami dokładnością, mapa może służyć do projektowania budynków w odległości większej niż 4,0m od granicy nieruchomości.
 Nie wyklucza się istnienia w terenie innych nie wykazanych na niniejszej mapie urządzeń podziemnych, które nie były zgłoszone do inwenturyzacji lub o których brak jest informacji w instytucjach branżowych.

MAPA JEDNOSTKOWA
do celów projektowych
1:500

Wykonana w 2018r. przez
 INSTALGEO
 Usługi Geodezyjne i Projektowe
 Marek Job

woj. opolskie
 pow.nyski
 jedn.ewid.:160701_5 Głucholazy—obszar wiejski
 obręb ewid: 0010 NOWY ŚWIĘTÓW
 k.m. dz.142/12

Mapę opracowano w wyniku pomiaru bezpośredniego oraz redakcji pliku dxf. zasadniczej mapy wektorowej, uzyskanej z PODGK w Mysie.
 Sekcja mapy zasadniczej : 6.132.15.22.4.2.
 Obciążen służebnościami gruntowymi nie ustalono, gdyż nie ma to znaczenia dla inwestycji.

Ukł.współrzędnych: 2000
 Poziom odn.: Kronstadt
 Id zgf.:GG-III.6640.2368.2018

zdkres opracowania