


1.9.2.10 - 350x1050 w osi 9 SKALA 1:25

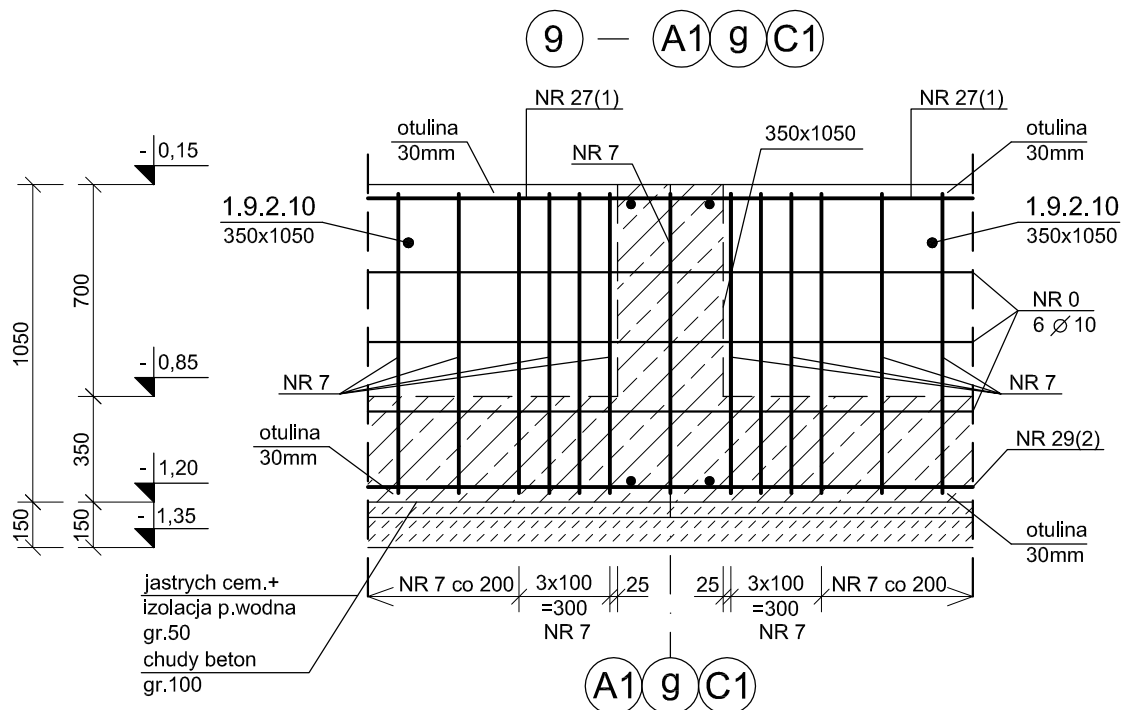

UWAGI:

1. Rysunek zbrojeniowy należy rozpatrywać łącznie z rysunkami zbiorczymi.
2. Wszystkie pręty podłużne w żebrach fundamentowych wydane na mb należy układać na zakład min. 50 Ø (dotyczy również łączenia w narożach - za pomocą haków poziomych).
3. Elementy żelbetowe dłuższe niż 30m należy betonować odcinkami (do 15m) pozostawiając przerwę do zabetonowania po związaniu.
4. Przerwy robocze i technologiczne (przeciwskurczowe) w zewnętrznych żebrach fundamentowych należy doszczelnić specjalnymi wkładami bentonitowymi (pęczniejącymi) lub taśmami uszczelniającymi. Montaż wybranego systemu uszczelniającego należy wykonać wg wytycznych Producenta!
5. Wszelkie przebicia technologiczne w żebrach fundamentowych należy sprawdzić z projektem branżowym - lokalizacja, wymiary, poziomy. Przebicia przez żebra fundamentowe (na rury instalacyjne) należy wykonać w postaci stalowych rur walcowanych (osłonowych) układanych na etapie deskowania (przyspawanych do zbrojenia żeber).
6. Przebicia technologiczne w zewnętrznych żebrach fundamentowych należy wykonać jako szczelne.

MWM		"MWM" Sp. z o.o. Sp. K. GLIWICE Biuro Projektów ul. Grottgera 35, 44-100 Gliwice tel/fax 032 279 05 48 e-mail: biuro@mwm.pl	
Inwestycja (nazwa i adres) BUDOWA KRYTEGO BASENU W GŁUCHOŁAZACH, ul. Moniuszki, Głuchołazy, działki nr 1273,1233/1,1275,1246/2, 1271,1270,1269,1268,1234/8,1246/3,1272 obręb Głuchołazy		Inwestor (nazwa i adres) GMINA GŁUCHOŁAZY UL. RYNEK 15, 48-340 GŁUCHOŁAZY	
Tytuł projektu PROJEKT WYKONAWCZY KONSTRUKCJI-ZADANIE II			
Tytuł rysunku PŁYTA FUNDAMENTOWA: ŻEBRA 1.9.2.10; 1.9.2.10a W OSI 9-PRZEKROJE			
Oznaczenie projektu		Kolejny nr rysunku	
Nr zlecena/KT Stadium Branża		Nr kolejny Arkusz Zmiana	
KT-284 PW KO		13.4 17	
mgr inż. Michał PIECHOTA upr.bud.nr OPL/0945/POOK/13		mgr inż. Michał Piechota tech. bud. Grzegorz Łuszczynski	
Autor/Projektant		Opracował	
		Sprawdzający	
WŁAŚCIELEM PRAW DO NINIEJSZEGO RYSUNKU JEST PRZEDSIĘBIORSTWO "MWM" Sp. z o.o. Sp.K. w Gliwicach PUBLIKOWANIE, POWIELANIE I WRPÓWADZANIE ZMIAN BEZ PISEMNEJ ZGODY JEST ZABRONIONE			