



ZBROJENIE ŻEBER POPRZECZNYCH PŁYTY FUNDAMENTOWEJ
SKALA 1:100


1.9.2.1 - 350x1050 w osi 3
ZBROJENIE GÓRNE (PRZĘŚLOWE)

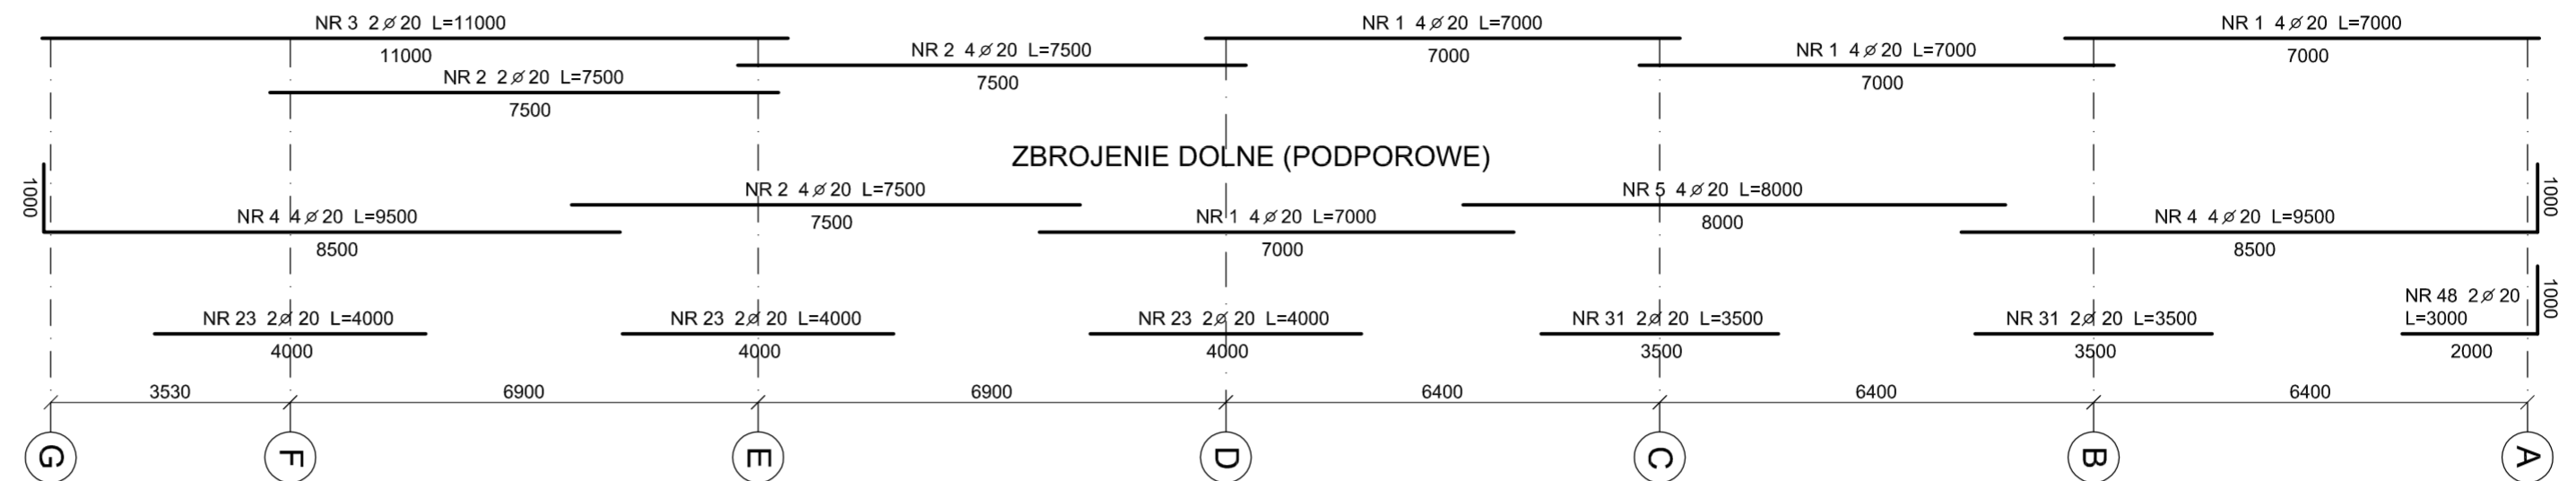


1.9.2.2 - 350x1050 w osi 4
ZBROJENIE GÓRNE (PRZĘŚLOWE)

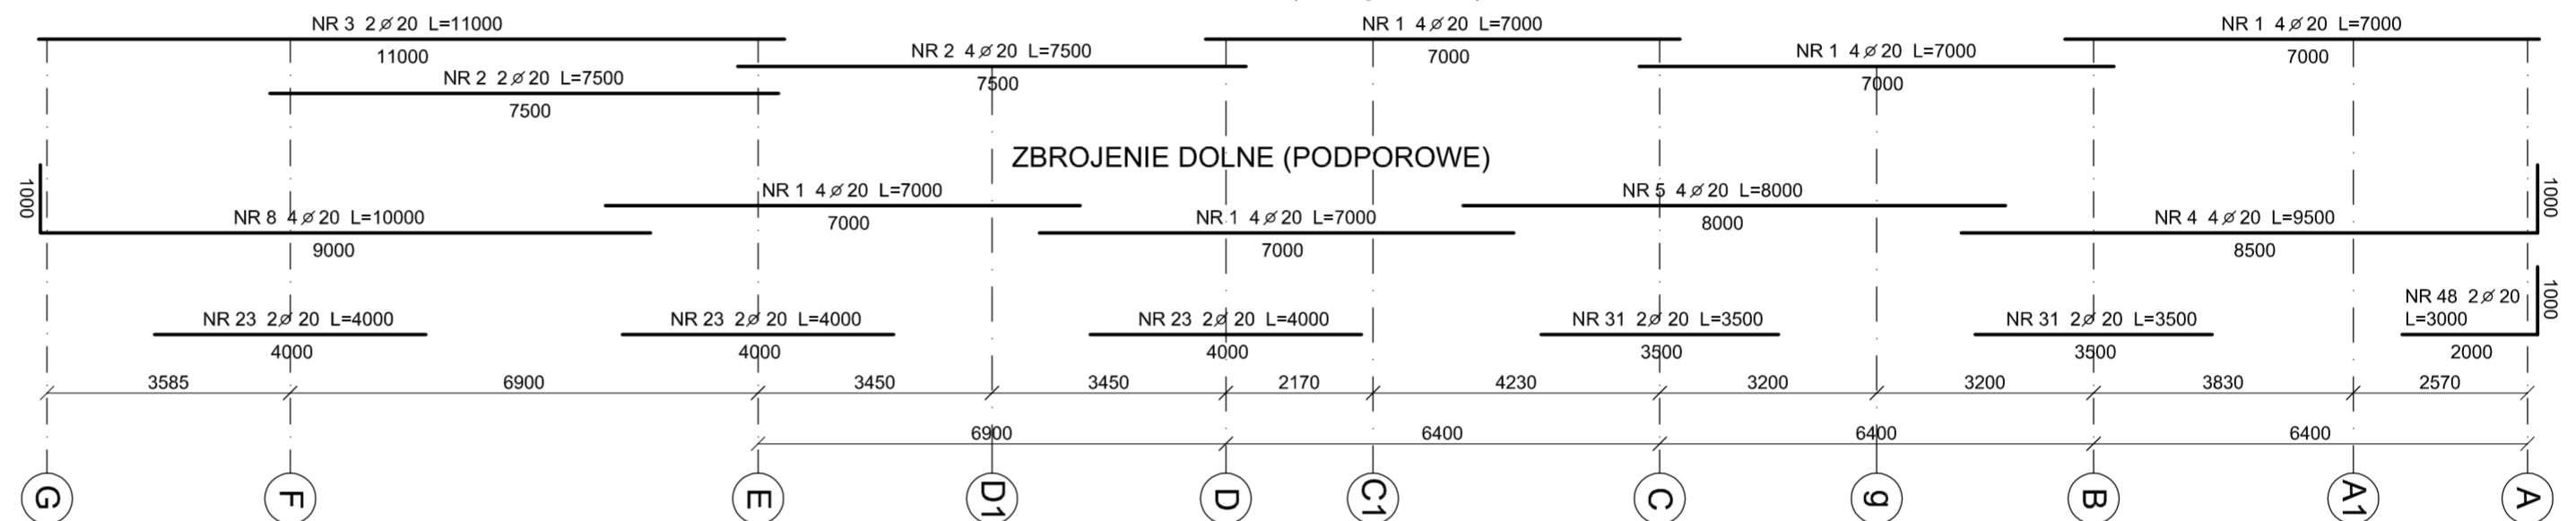


1.9.2.3 - 350x1050 w osi 5
ZBROJENIE GÓRNE (PRZĘŚLOWE)

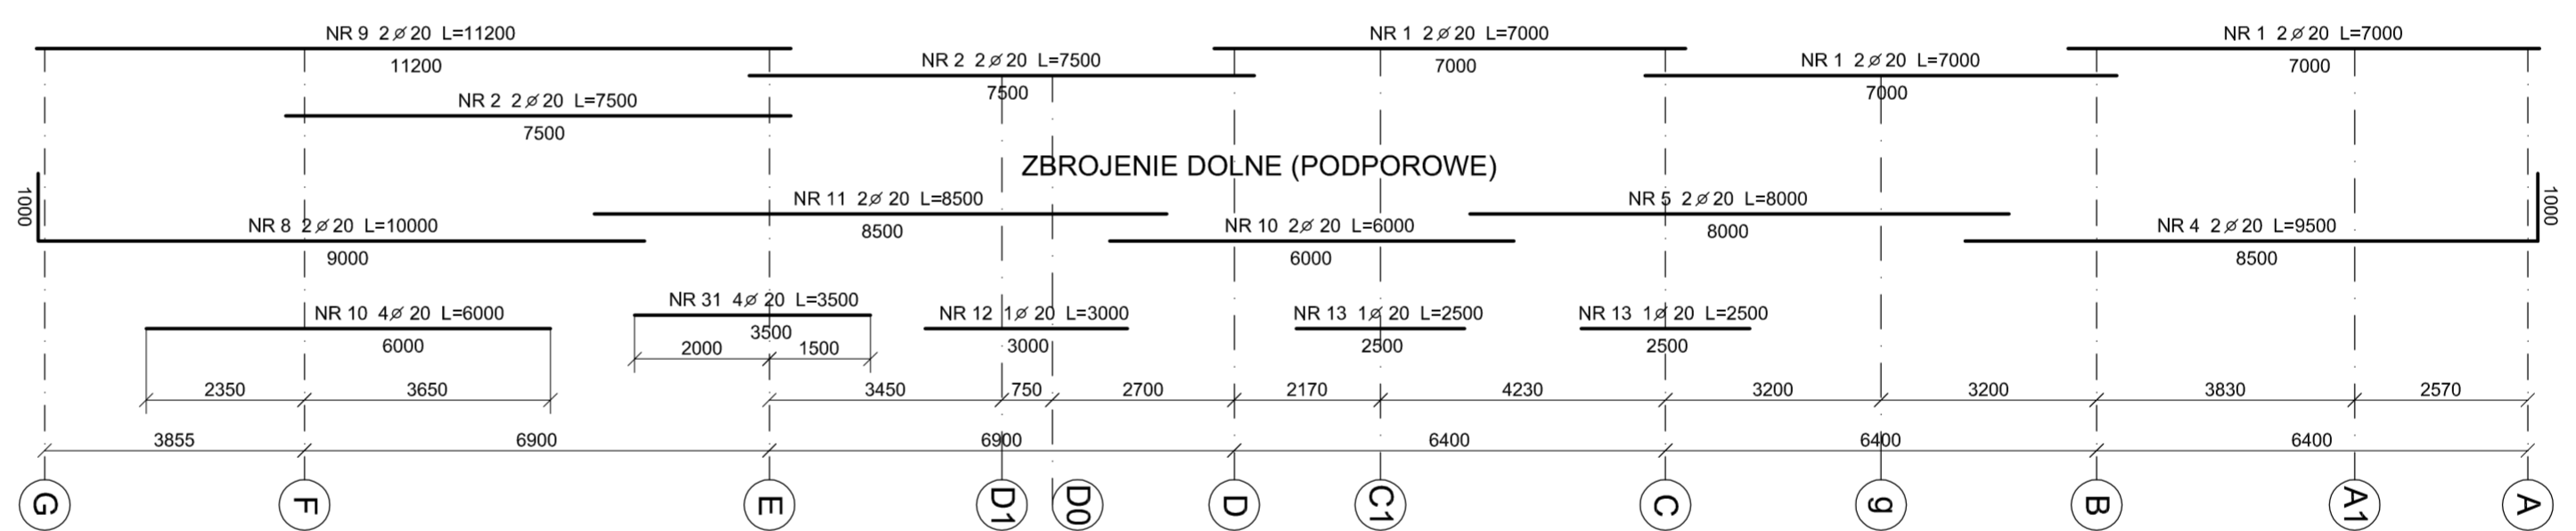


1.9.2.4a - 350x1200 w osi 6
ZBROJENIE GÓRNE (PRZĘŚLOWE)

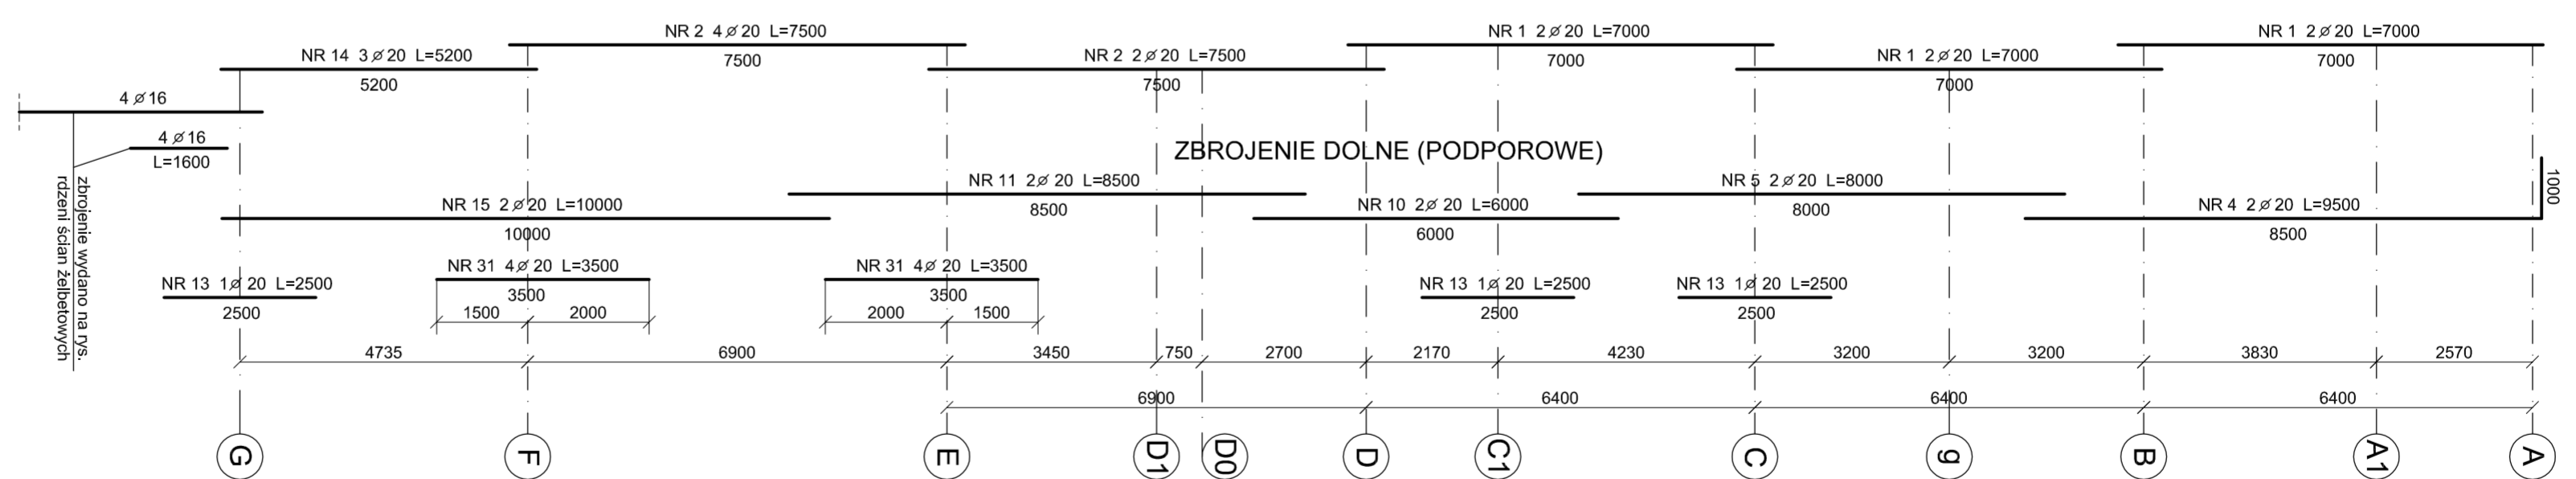

1.9.2.4 - 350x1050 w osi 6
ZBROJENIE GÓRNE (PRZĘŚLOWE)

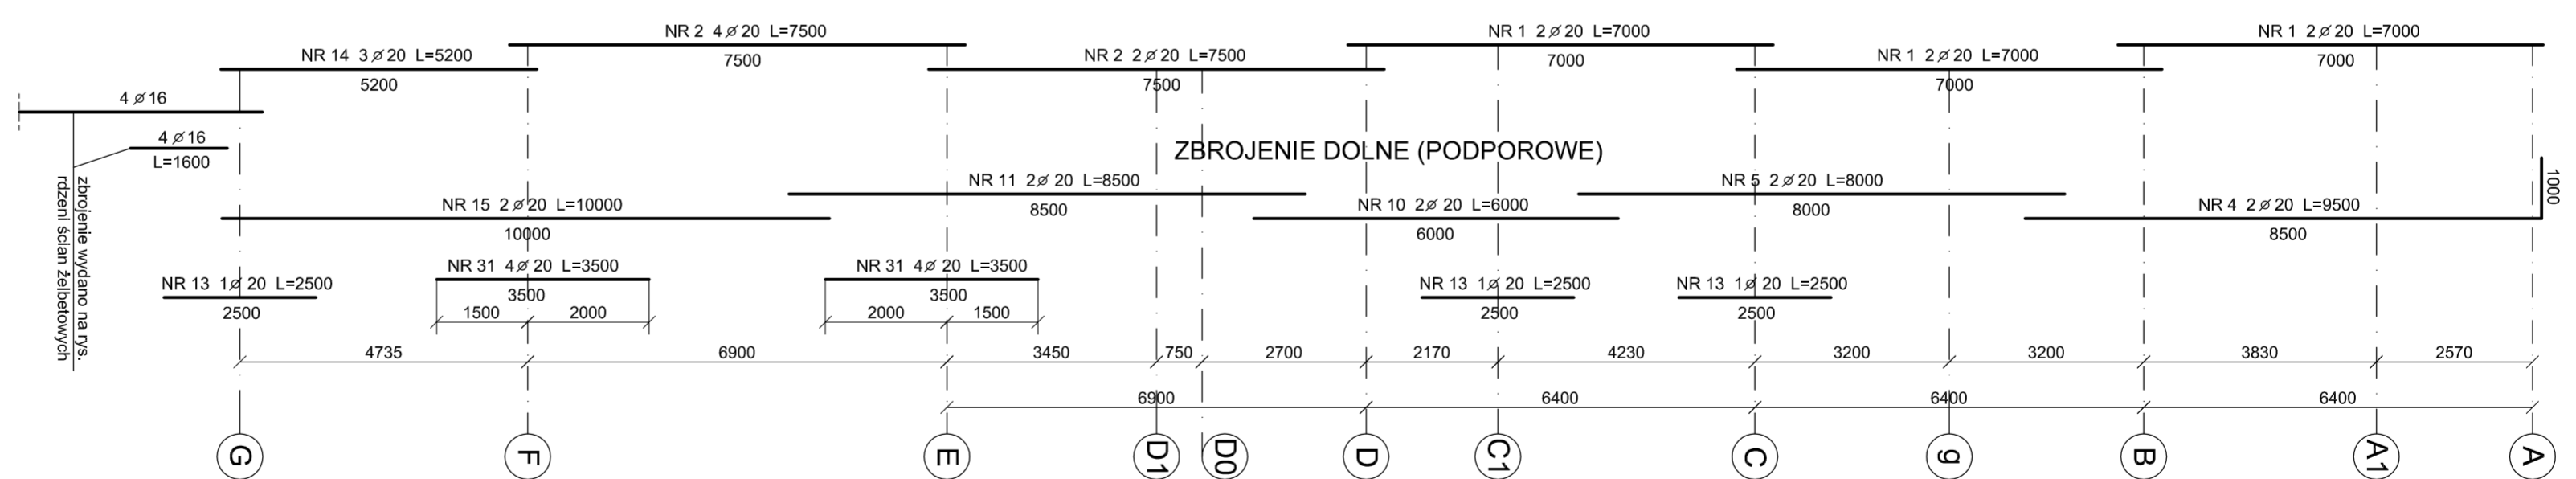

1.9.2.21 - 300x1050 w osi 5B
ZBROJENIE GÓRNE (PRZĘŚLOWE)

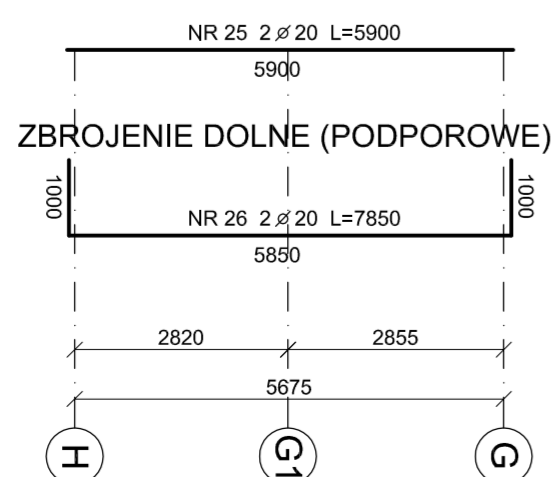

STAL A-IIIN (RB500W)

<p>RAWA</p> <p>BUDOWA KRYTEGO BARNIENI W GŁUCHOKŁADACH ul. Książka Głuchokładzka, 42-100 Głuchokładzka ul. Książka Głuchokładzka, 42-100 Głuchokładzka ul. Książka Głuchokładzka, 42-100 Głuchokładzka ul. Książka Głuchokładzka, 42-100 Głuchokładzka</p>		<p>Biuro Projektów ul. Grodzka 35, 44-100 Gliwice tel/fax 032 279 05 48 e-mail biuro@paw.pl</p>	
<p>PROJEKT WYKONAWCZY KONSTRUKCJI-ZADANIE II PŁYTA FUNDAMENTOWA: ZBROJENIE ŻEBER POPRZECZNYCH I</p>		<p>DATA GŁUCHOKŁADZKA</p>	
<p>Wykonanie: KL-284 PW KO 1.3.4 2</p>		<p>06.2019 1.100</p>	
<p>Wykonanie: KL-284 PW KO 1.3.4 2</p>		<p>06.2019 1.100</p>	