



ZBROJENIE ŻEBER PODŁUŻNYCH PŁYTY FUNDAMENTOWEJ
SKALA 1:100


1.9.2.11 - 350x1050 w osi A1 i C1
ZBROJENIE GÓRNE (PRZESŁOWE)

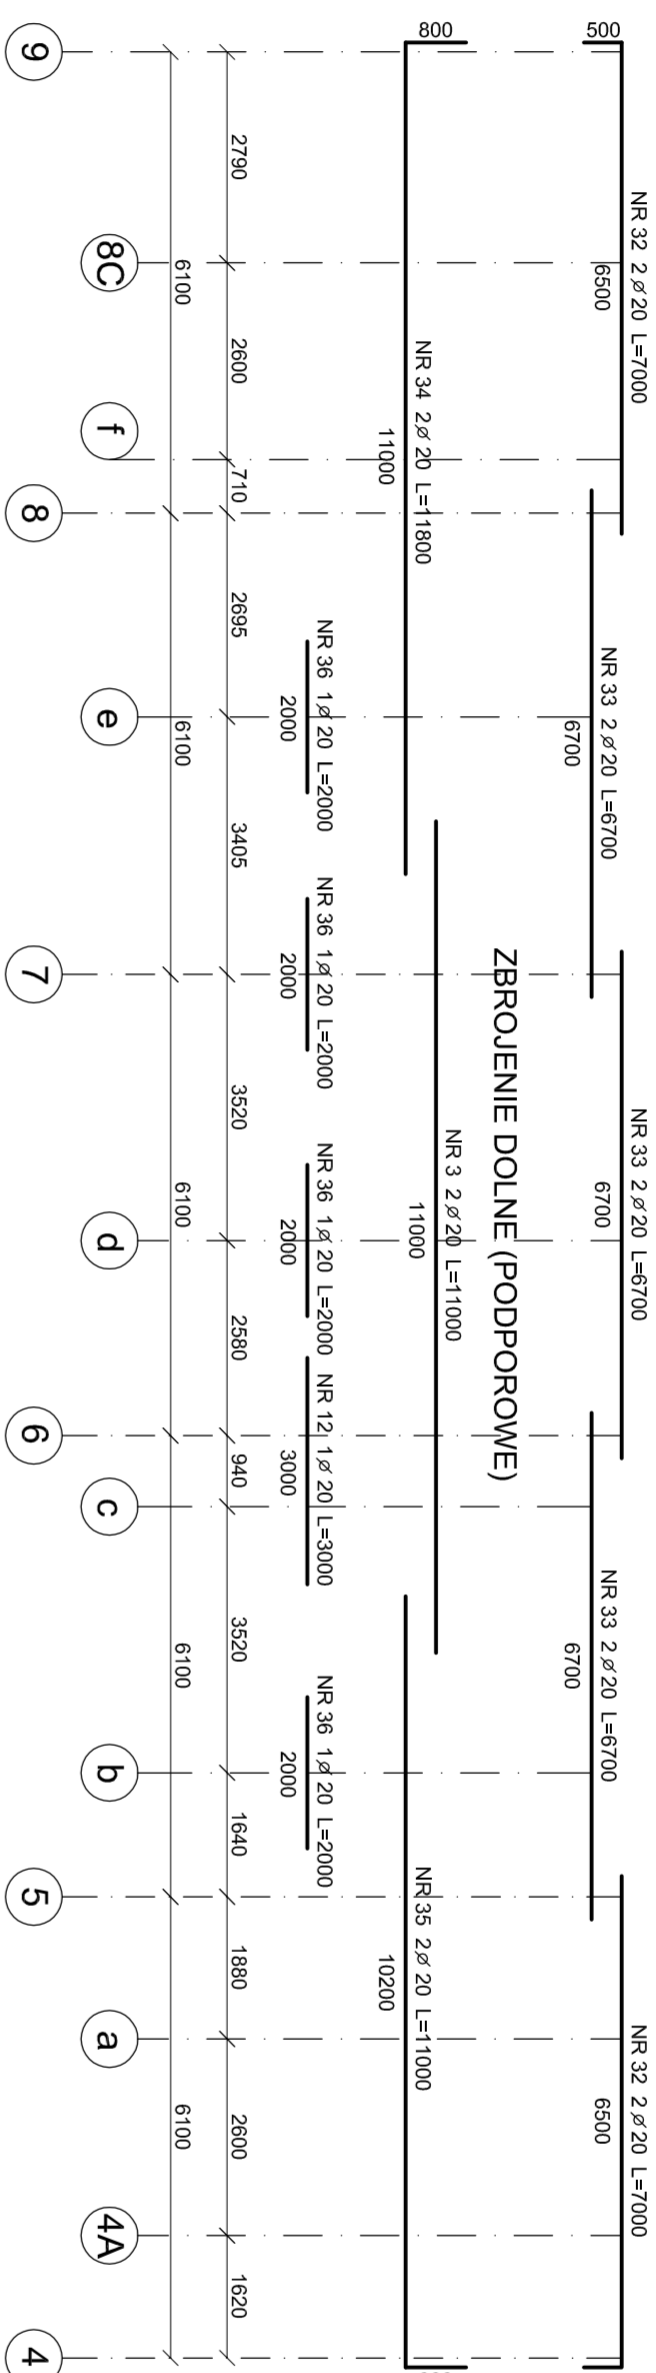


1.9.2.12.1 - 350x1050 w osi B
ZBROJENIE GÓRNE (PRZESŁOWE)

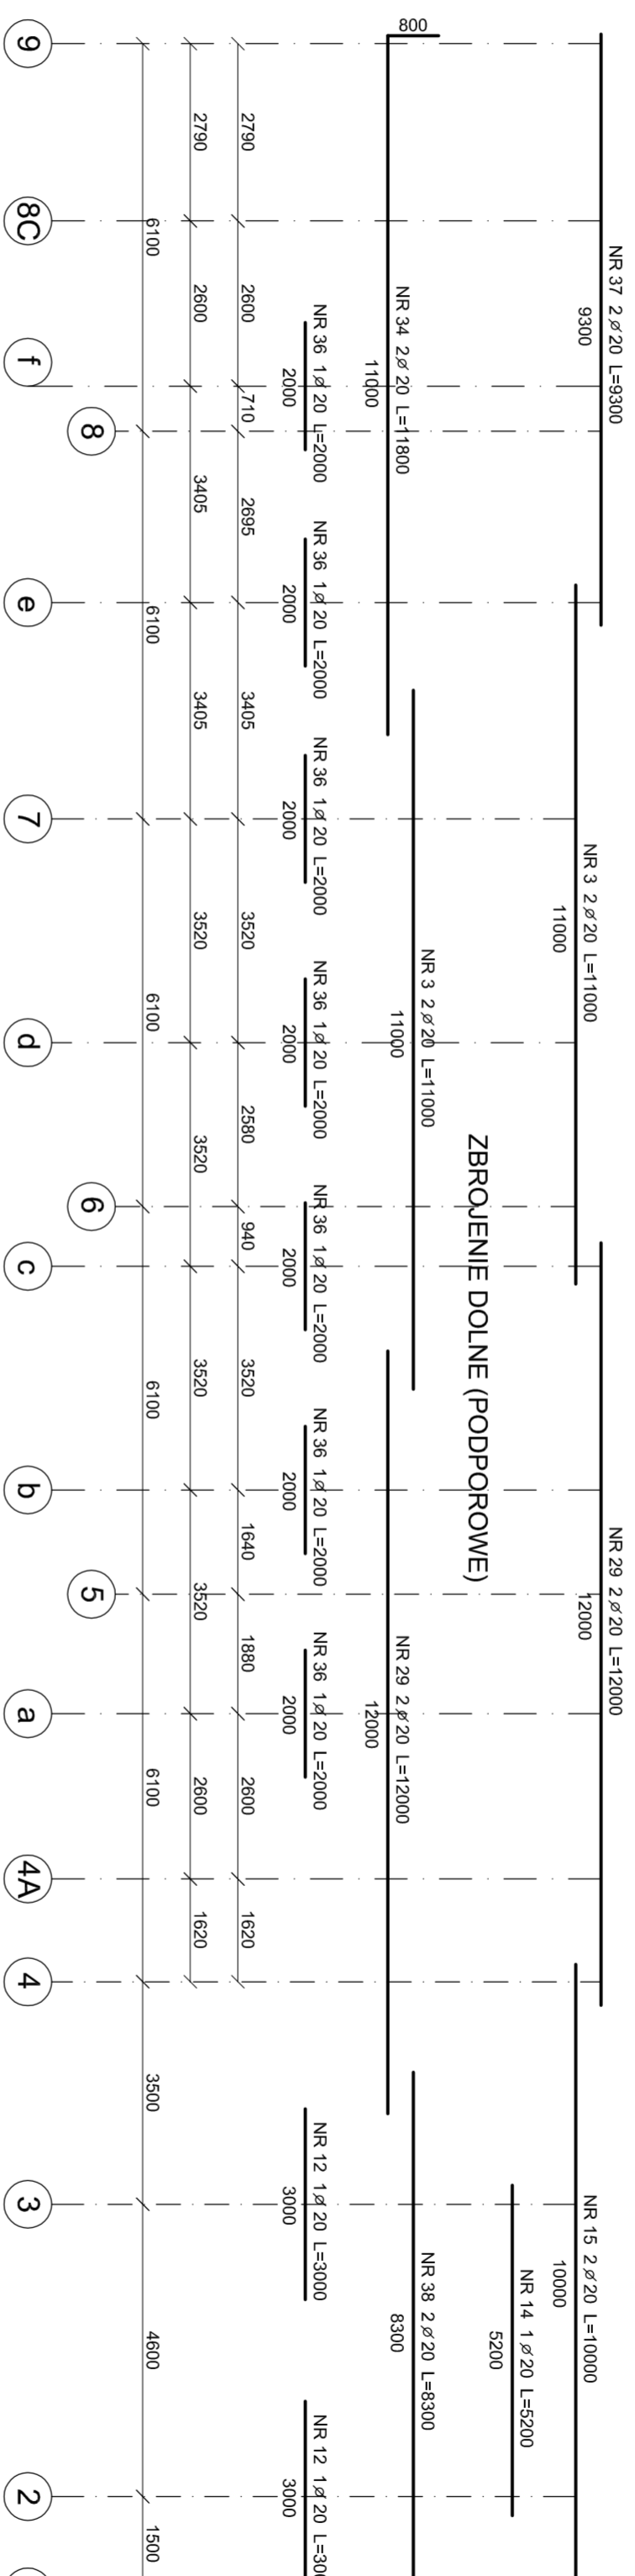

1.9.2.12.2 - 350x1050 w osi C
ZBROJENIE GÓRNE (PRZESŁOWE)

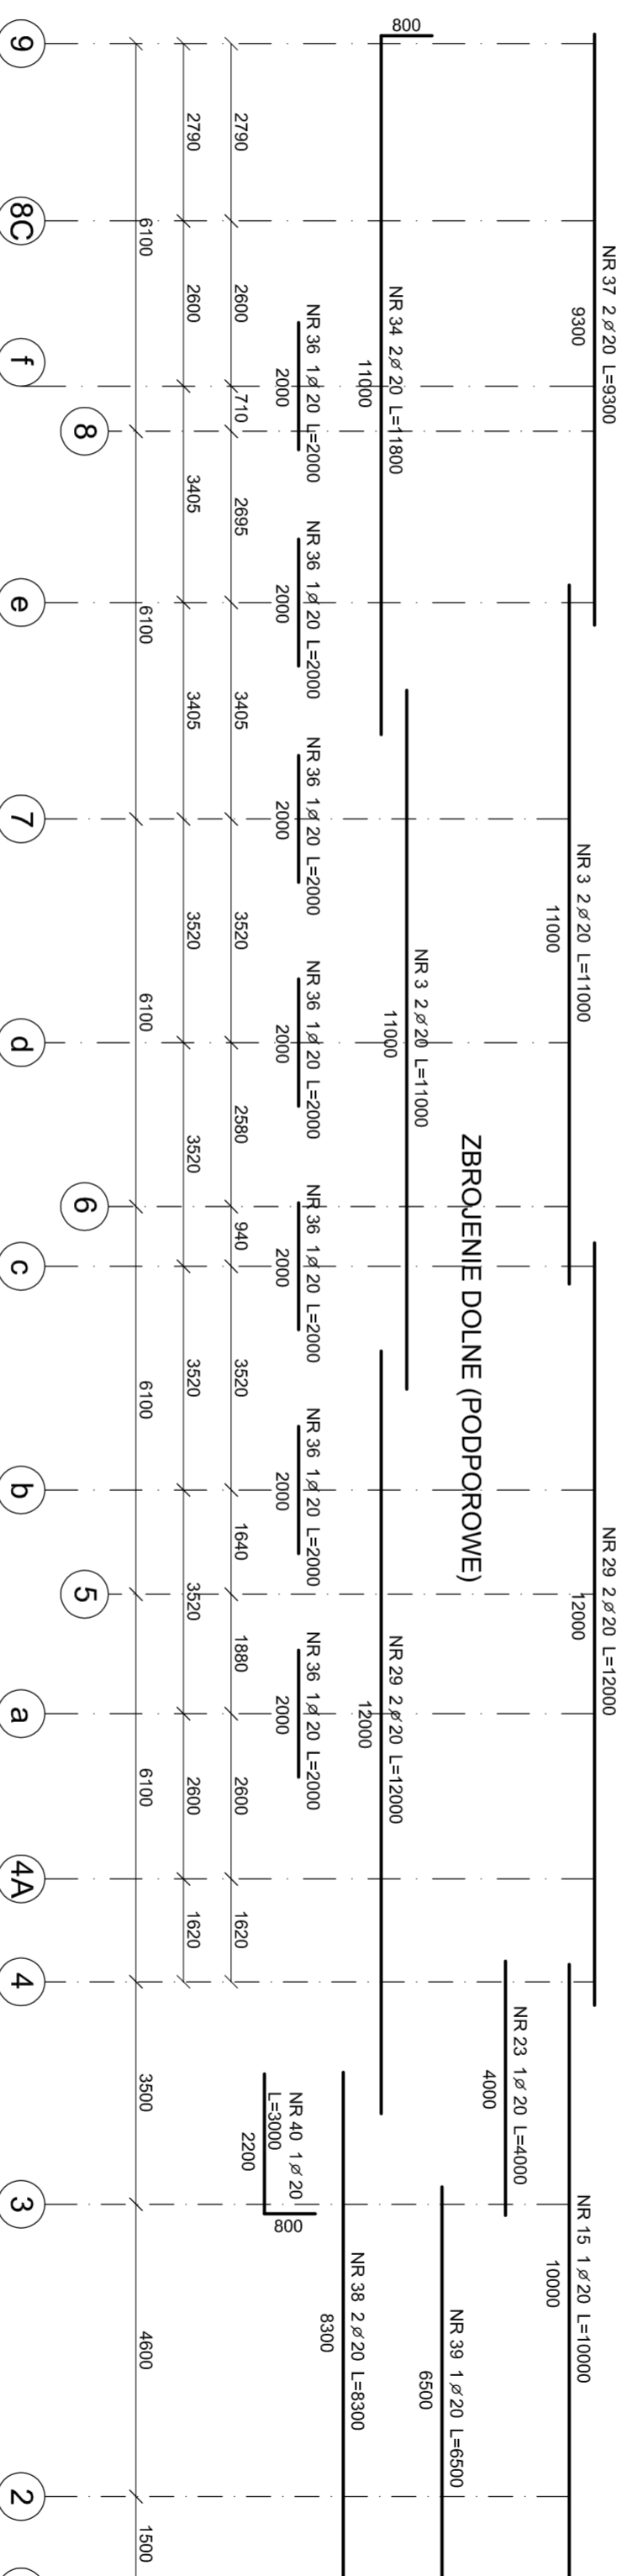

1.9.2.13 - 350x1050 w osi g
ZBROJENIE GÓRNE (PRZESŁOWE)

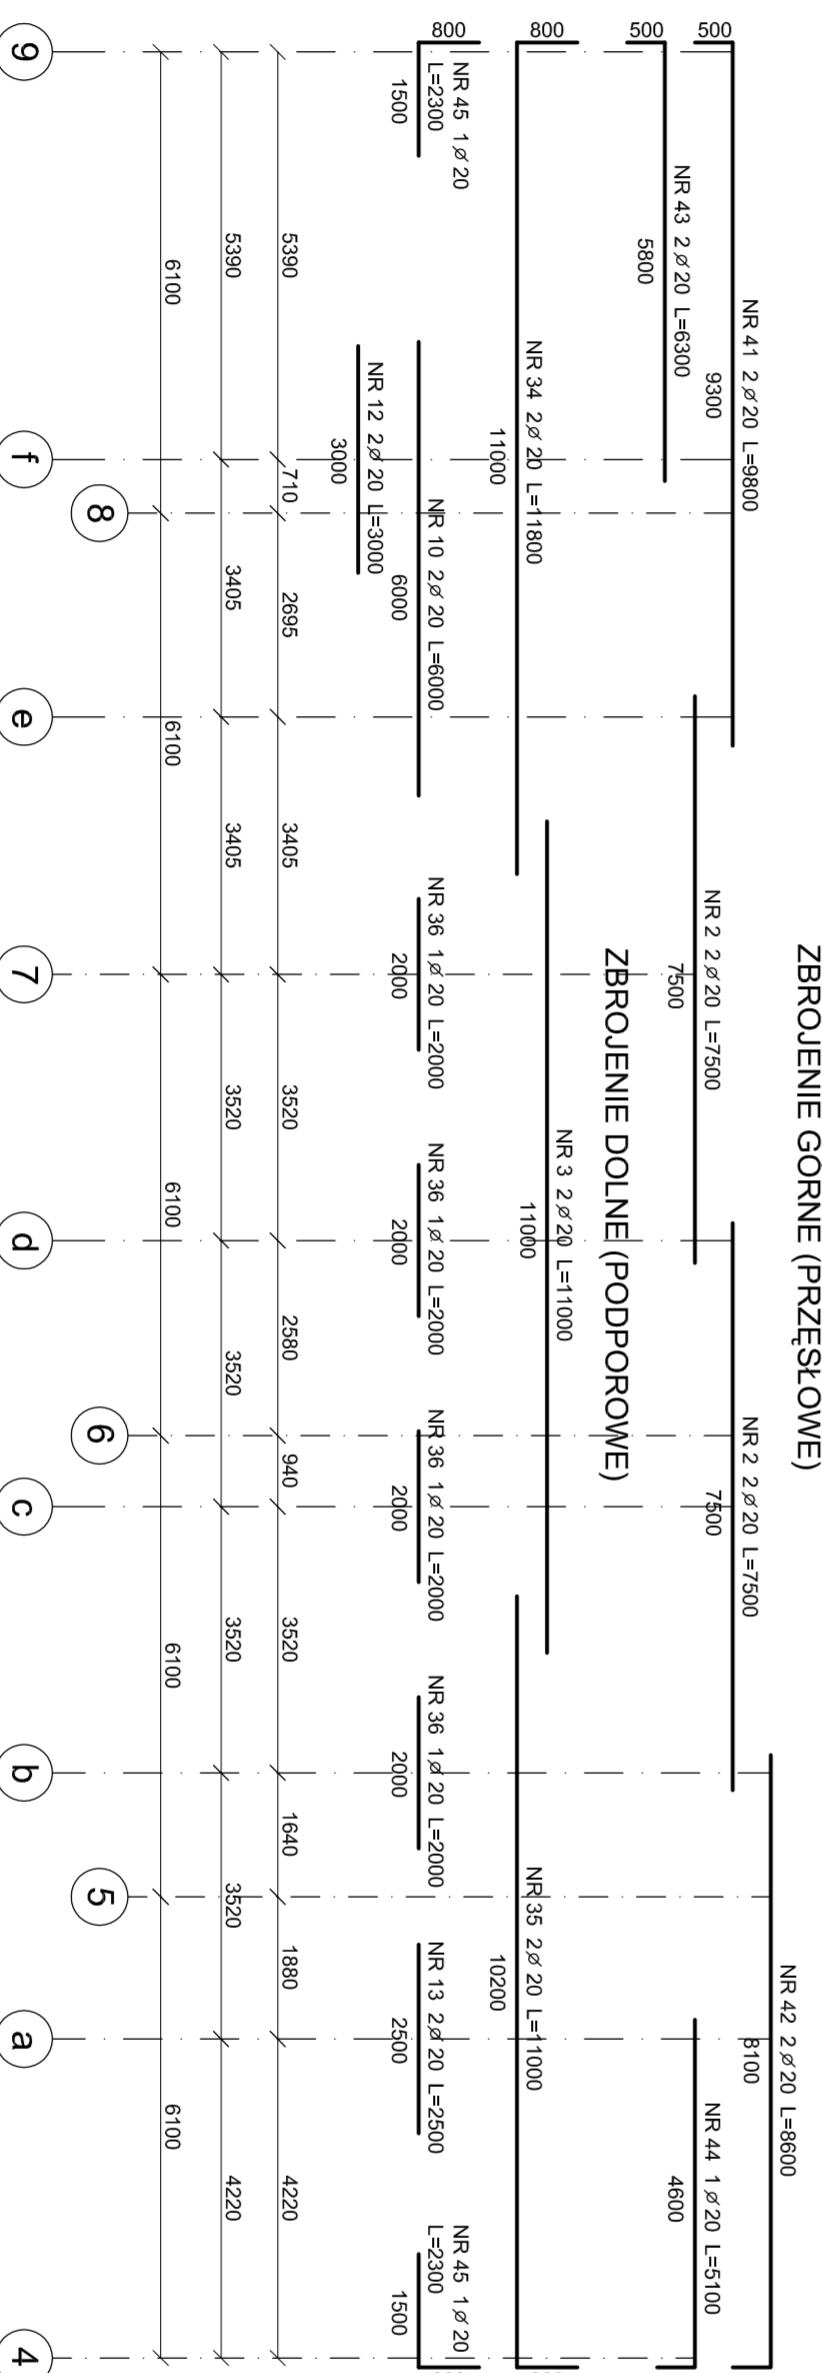

STAL A-IIIN (RB500W)



BUDOWA KRYTEGO BARNENIA W GŁUCHOLĄCACH ul. Koszalska, Głucholazy, działki nr 1273, 1231, 1275, 1246, ul. Włocławski, 1581, 1582, 1583, 1584, 1585, 1586, 1587, 1588, 1589, 1590, 1591, 1592, 1593, 1594, 1595		KAPITAŁ GŁUCHOLĄCZ ul. Rybnicza 13, 54-200 Głucholazy	
Projekt wykonawczy konstrukcji - zadanie II Płyta fundamentowa: zbrojenie żebier podłużnych I			
Numer projektu: K1-284 PW KO 13.4 4		Data: 06.2019	
Wzrostki: K1-284 PW KO 13.4 4		Skala: 1:100	
Wzrostki: K1-284 PW KO 13.4 4		Skala: 1:100	
Wzrostki: K1-284 PW KO 13.4 4		Skala: 1:100	