


RZUT STROPÓW NA POZ. +7,80 (poziom arch.) W OSIACH A-D, 1-9- RYSUNEK ZBROJENIOWY
SKALA 1:50

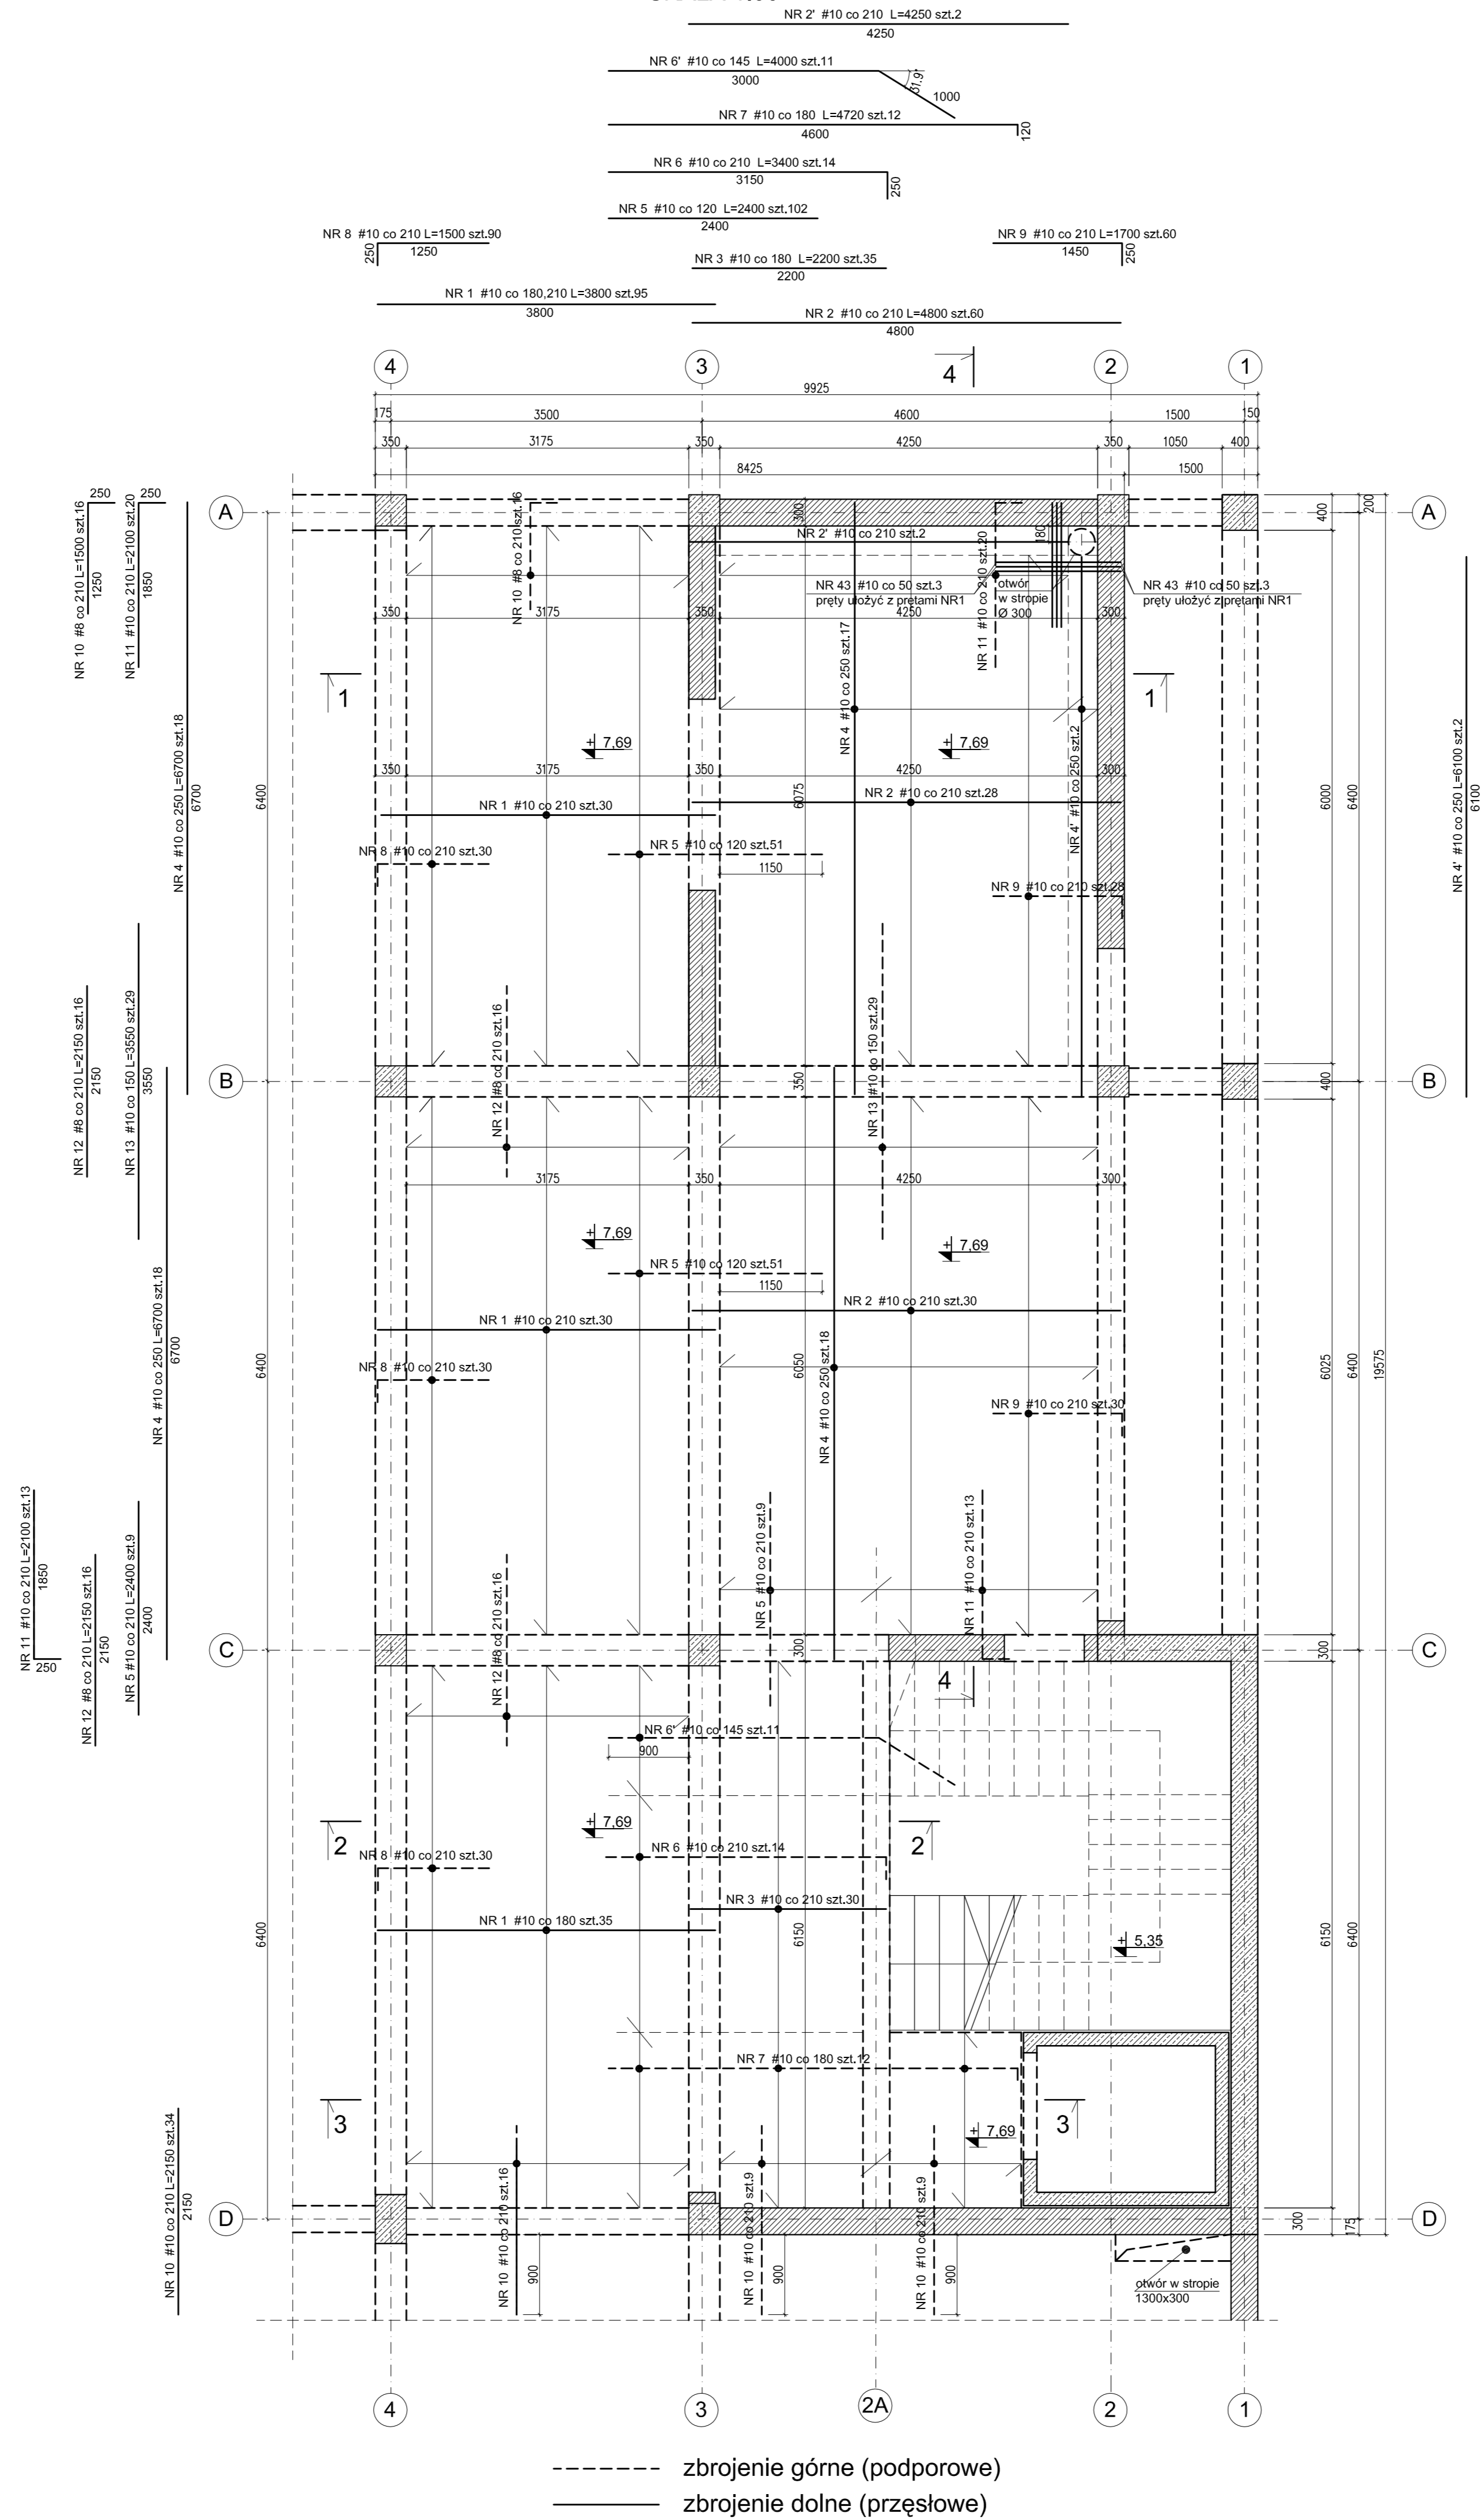

1. Otuliny:
- belki - 25 mm
- słupy, ściany - 30mm
- płyty - 20 mm
- stopy i ławy fund., płyty fundament. - 40 mm

mwm		"MWM" Sp. z o.o. Sp. K. GLIWICE Biuro Projektów ul. Grottego 35, 44-100 Gliwice tel/fax 032 279 05 48 e-mail: biuro@mwm.pl	
Główny Wykonawca: MIŁOŚĆ WYKONAWCZO KONSTRUKCJA ul. Mikołajki, Chorzów, 01-604 nr 1273, 1274, 1275, 1246/2, 1271, 1272, 1258, 1259, 1241/8, 1246/3, 1277, 1278, 1279, 1280		Właściciel: GMINA GLUCHOŁAZY, UL. RYNEK 15, 48-340 GLUCHOŁAZY	
Tytuł projektu: PROJEKT WYKONAWCZY KONSTRUKCJI - ZADANIE II			
Tytuł rysunku: STROPY +7,80 (ARCH.) W OSIACH A-D;1-9 - RYS. ZBROJENIOWY - RZUT			
Oznaczenie projektu:	Kolejny nr rysunku:	Data:	Skala:
KT-284 PW	16.2 1	06.2019	1:50
mgr inż. Michał PIECHOTA mgr inż. OPUSZCZAK/13	Grzegorz Łuszczynski mgr inż. Michał Piechota		
Autor/Projektant:	Opisany:	Sprawdzający:	
WŁASCIELIEM PRAW DO WYKONAWCZEGO RYSUNKU JEST PRZEDSIĘBIORSTWO "MWM" Sp. z o.o. Sp. K. z siedzibą w Gliwicach PUBLIKOWANIE, POWIĘLNIENIE I WPROWADZANIE ZMIAN BEZ PISEMNEJ ZGODY JEST ZABRONIONE			