

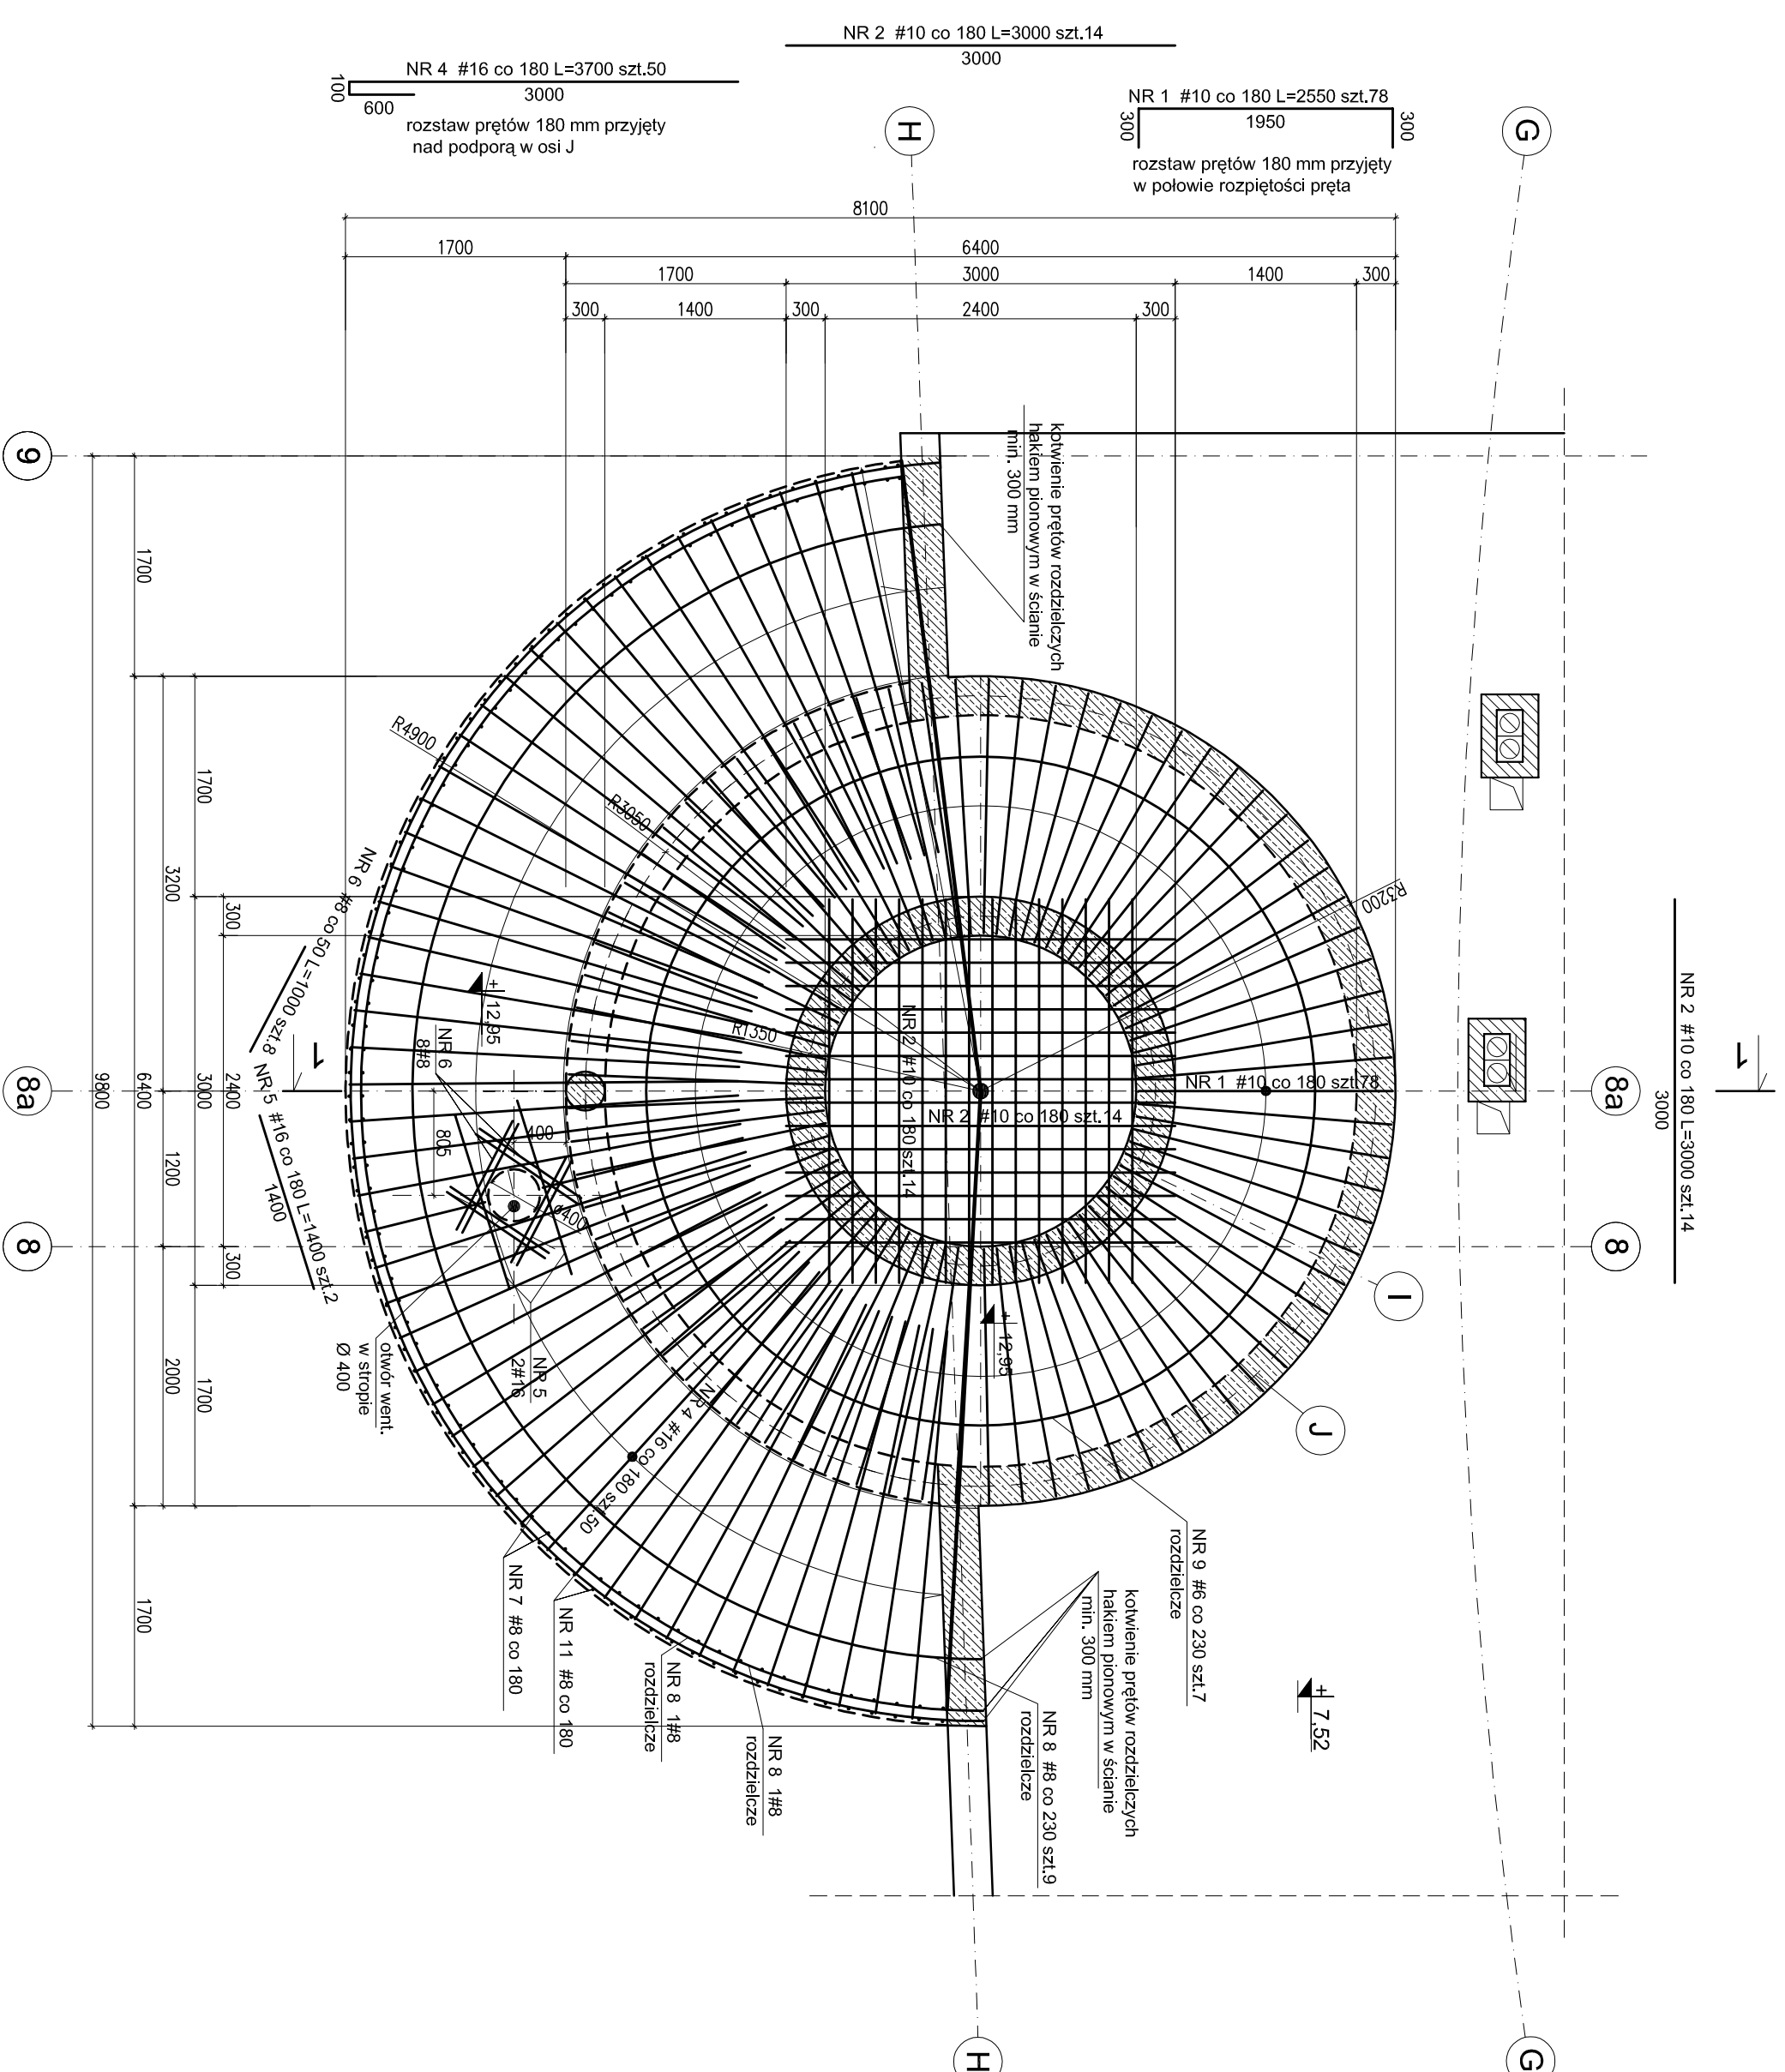


STROP 1.2.3.2.1 NA POZIOMIE +12,95 (ROTUNDA)
- ZBROJENIE GÓRNE (PODPOROWE)
SKALA 1:50

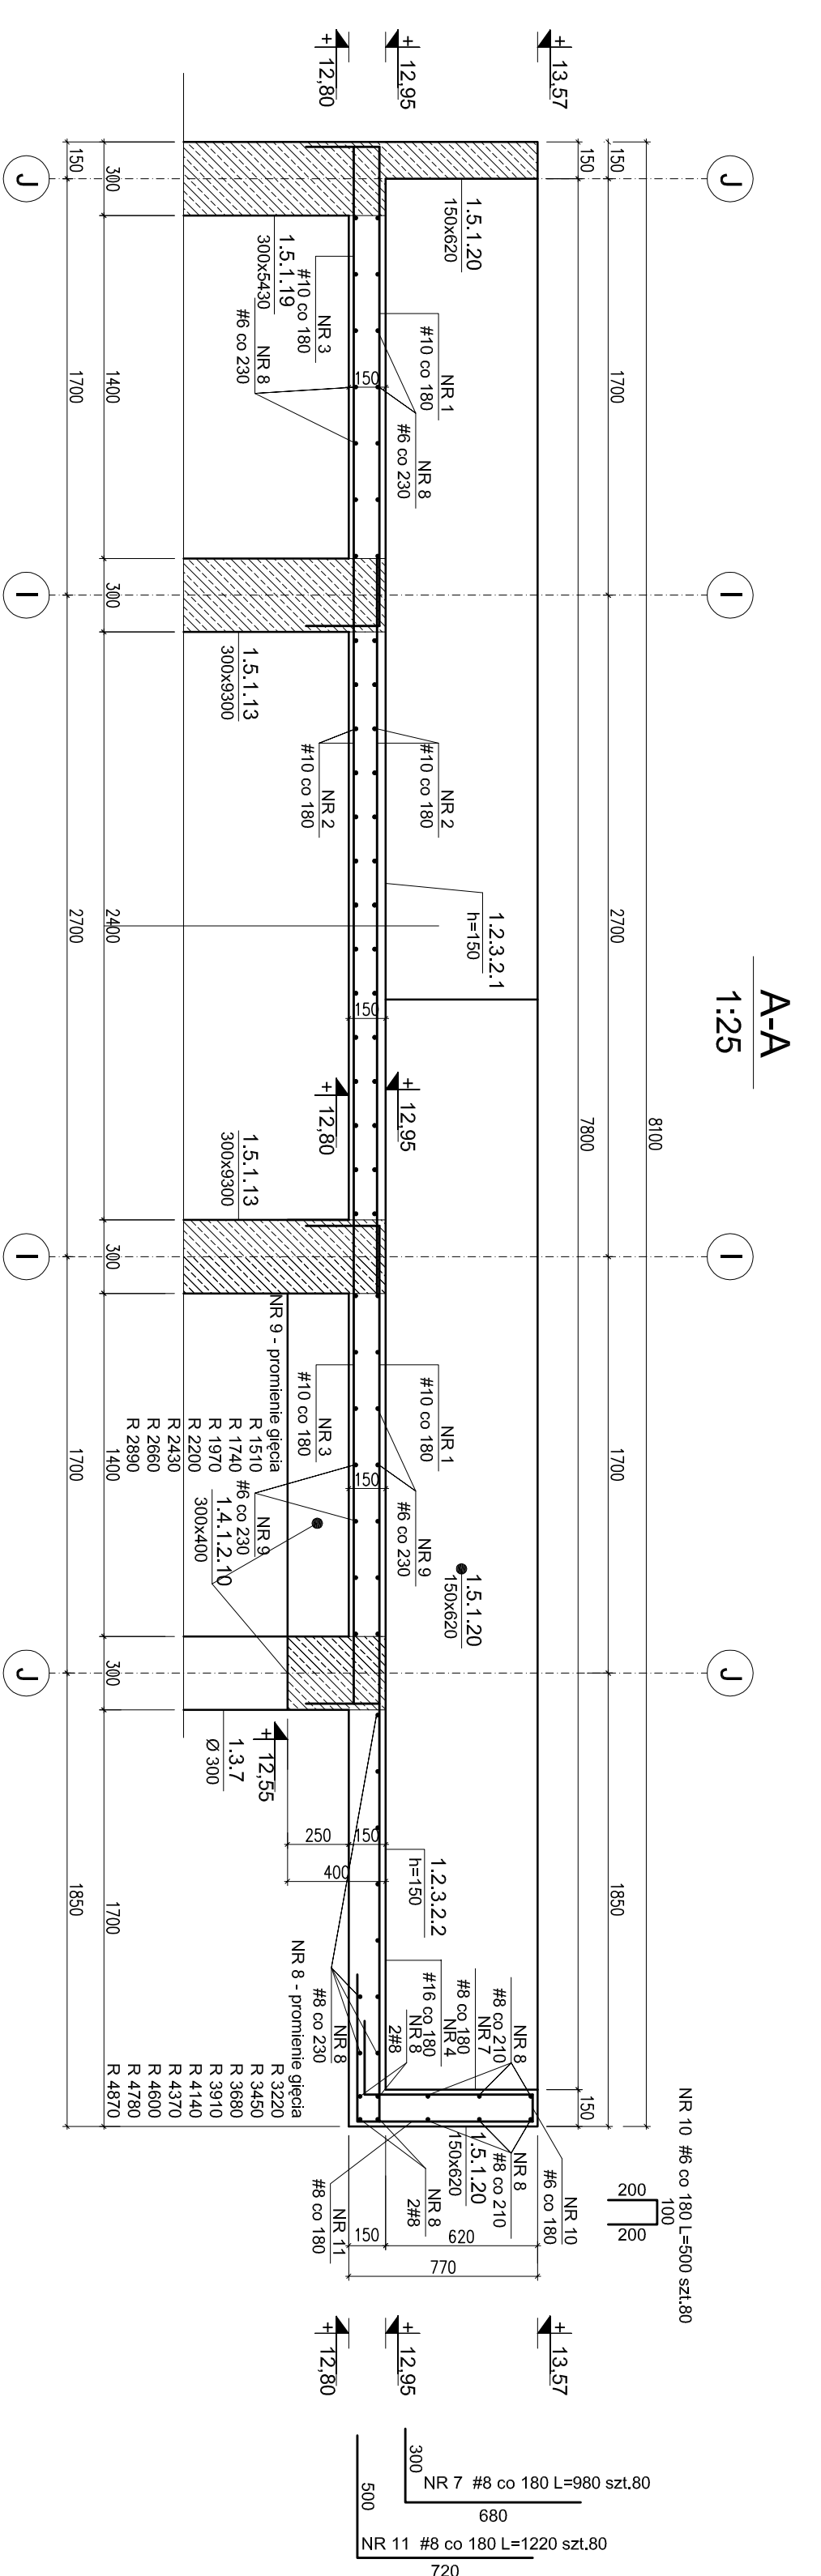


STROP 1.2.3.2.1 NA POZIOMIE +12,95 (ROTUNDA)
- ZBROJENIE DOLNE (PRZESŁOWE)
SKALA 1:50

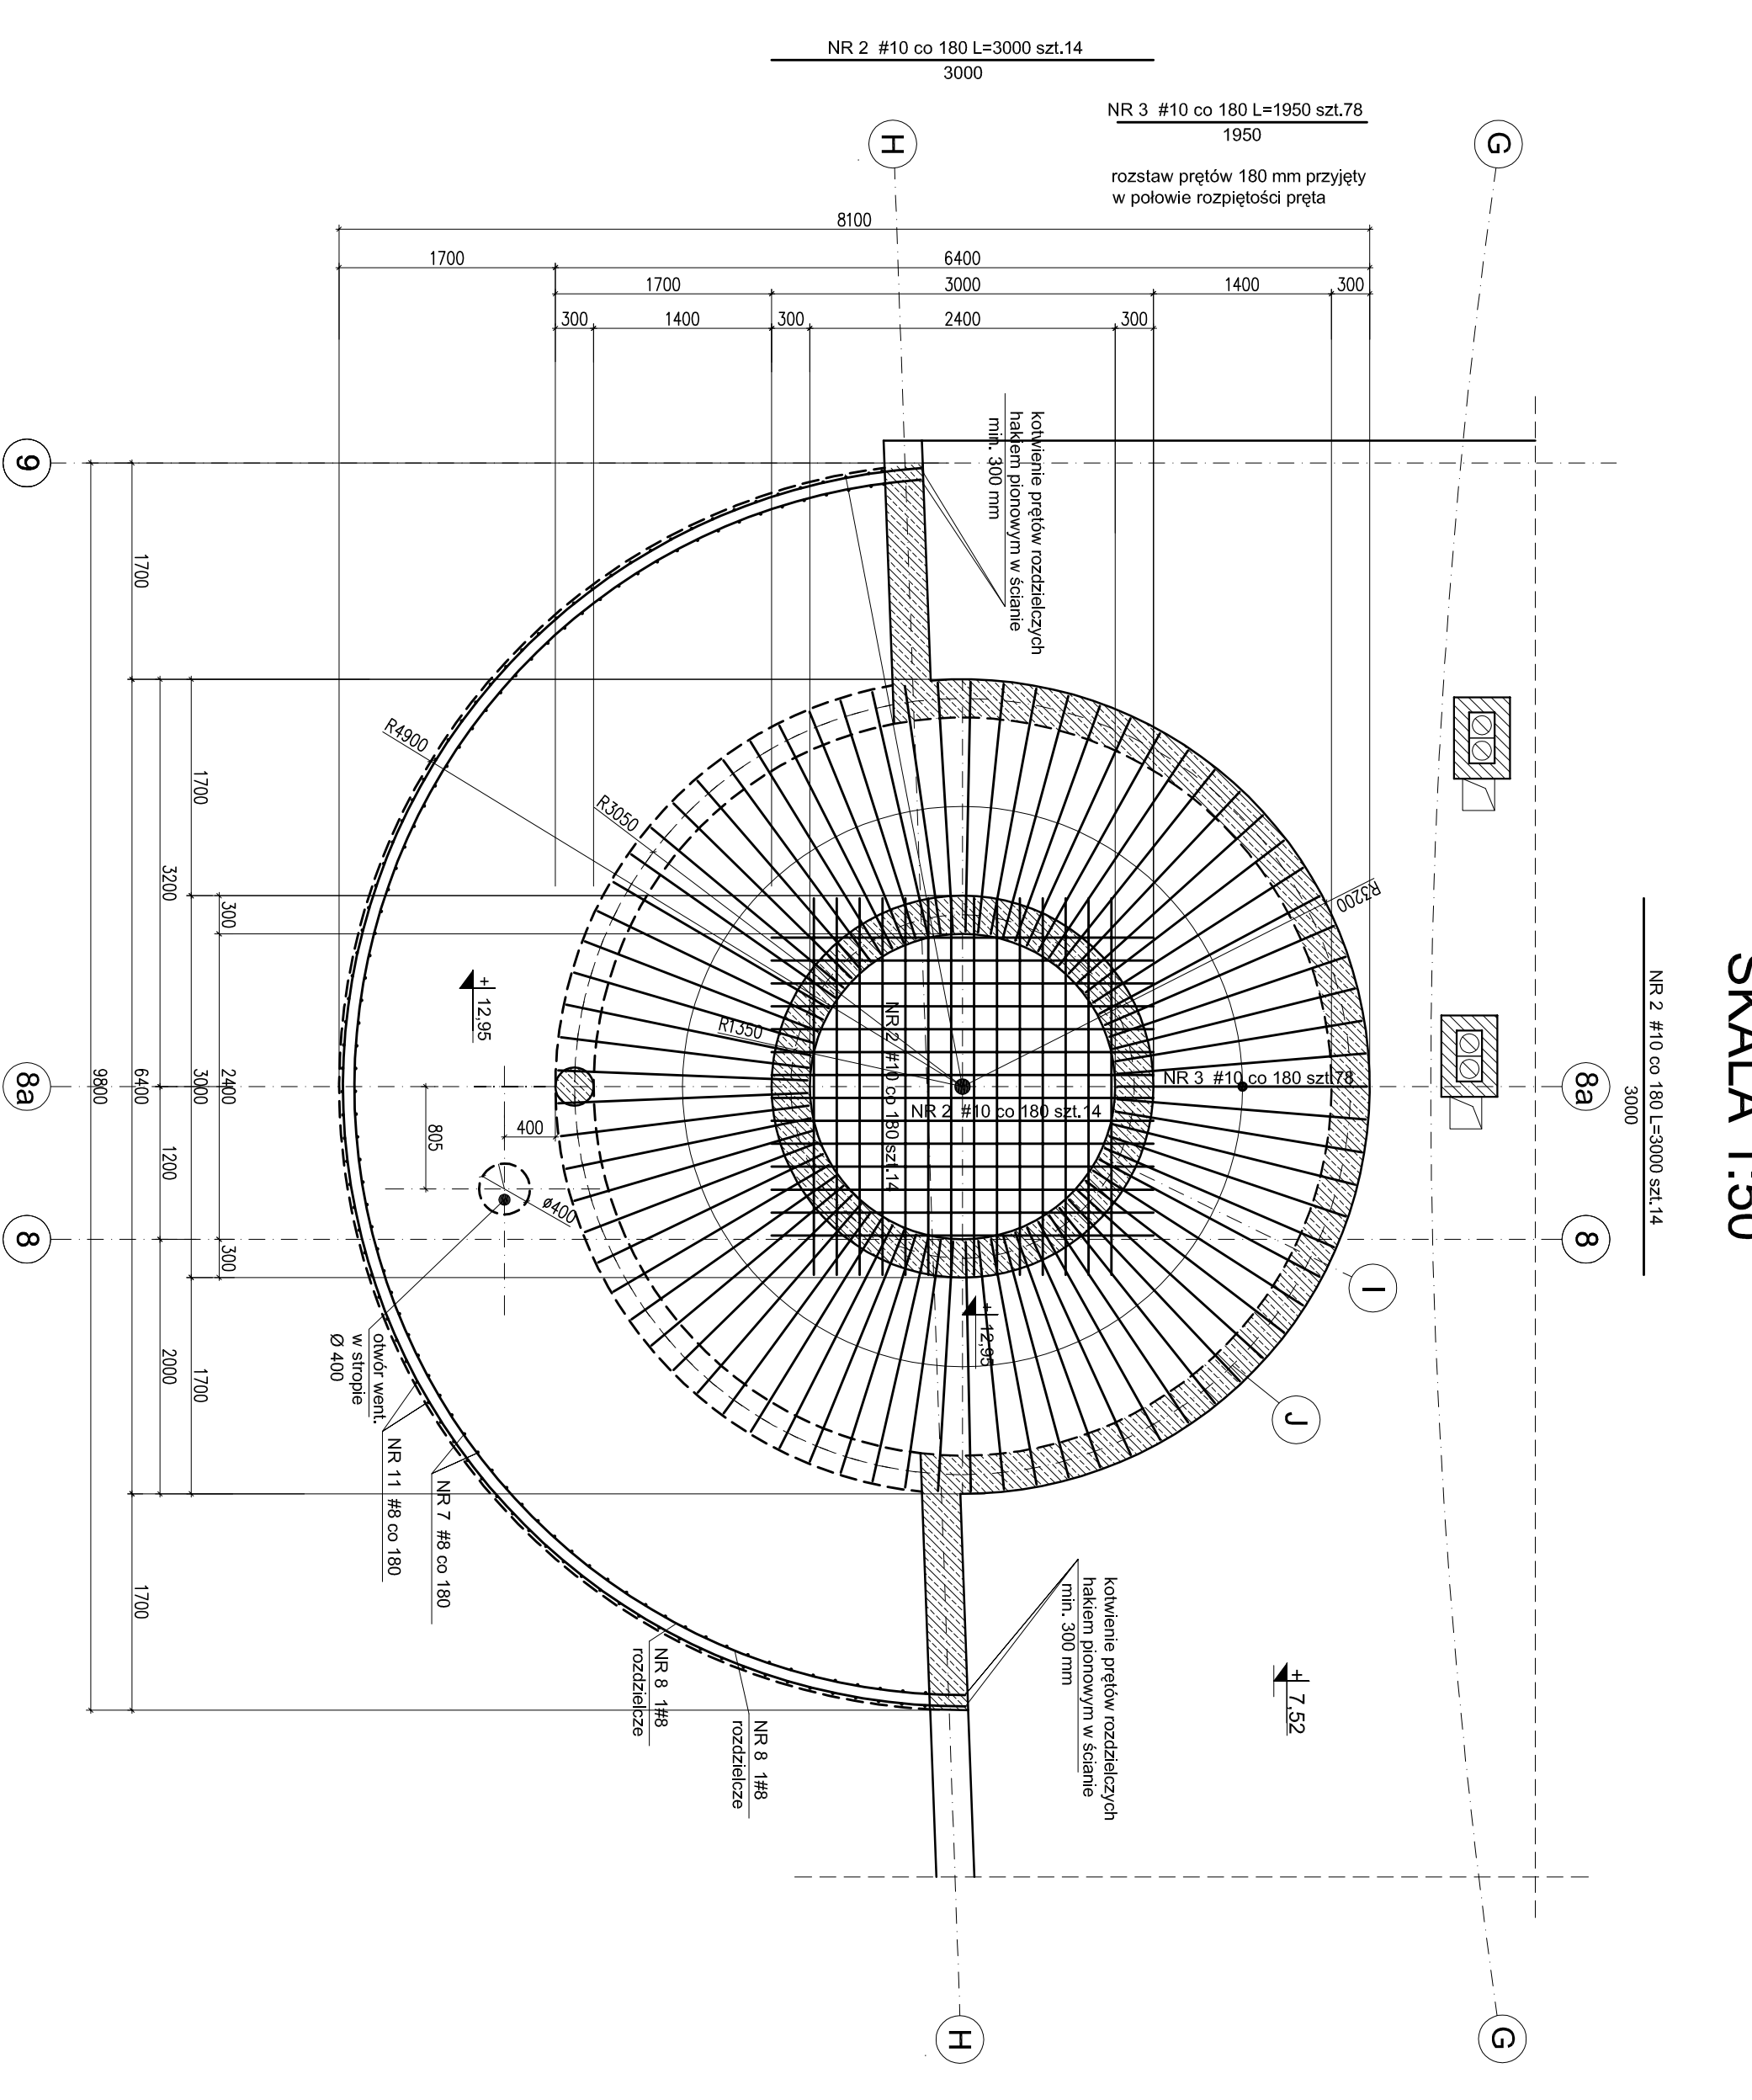

1. Ouluiny:
- belki - 25 mm
- silyy/sclany - 30mm
- plyy - 20 mm
- stopy i lavy fund., plyy fundament. - 40 mm

BETON B 25(C20/25)
STAL A-IIIN (RB 500W)

		GINNA GŁUCHOLAZY ul. Rynek 15, 48-240 GŁUCHOLAZY	
Projekt wykonawczy		Zadanie III	
STROP 1.2.3.2.1 NA POZ. +12,95 (WEZA) - RVS ZBROJENIOWY		RVS ZBROJENIOWY	
Data:	06.2019	Skala:	1:50, 1:25
Projektant:	K1-284 PW	Data:	06.2019
Opracował:	16.3.1	Data:	06.2019
Wykonal:	16.3.1	Data:	06.2019