

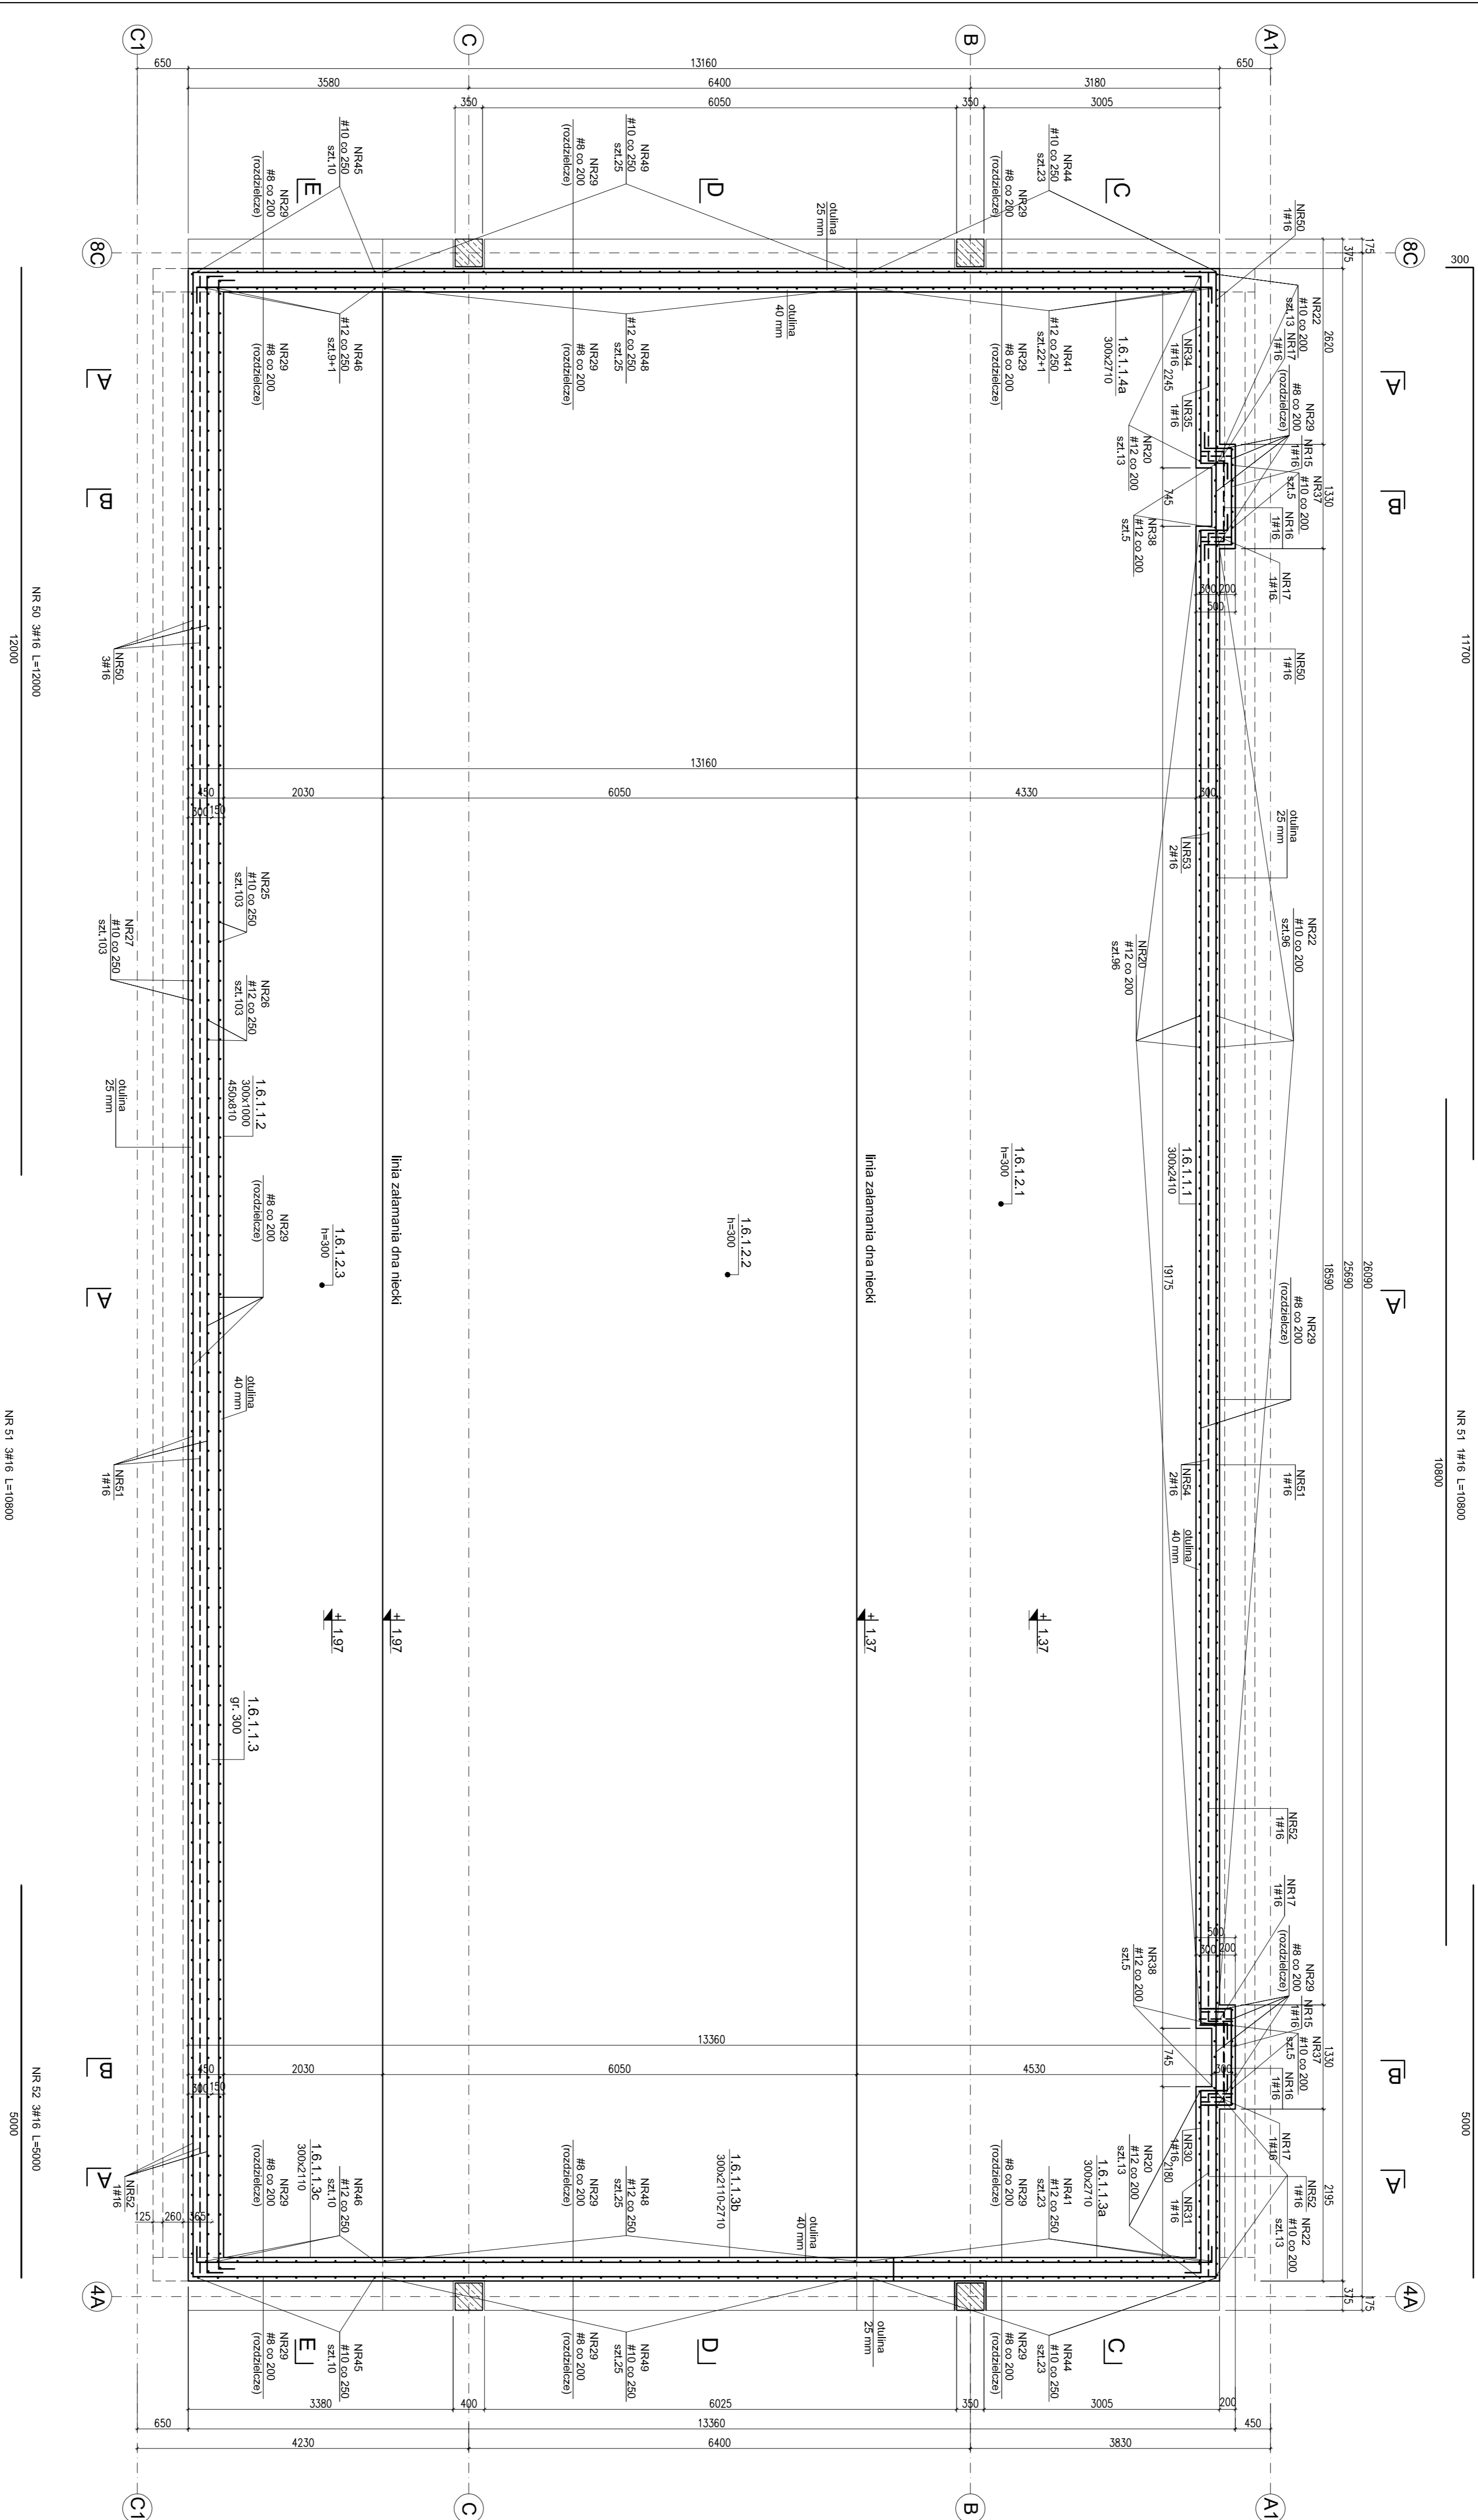



# RYSUNEK ZBROJENIOWY NIECKA PRYWADKA 1.6.1 - RZUT ZBROJENIA ŚCIAN SKALA 1:50

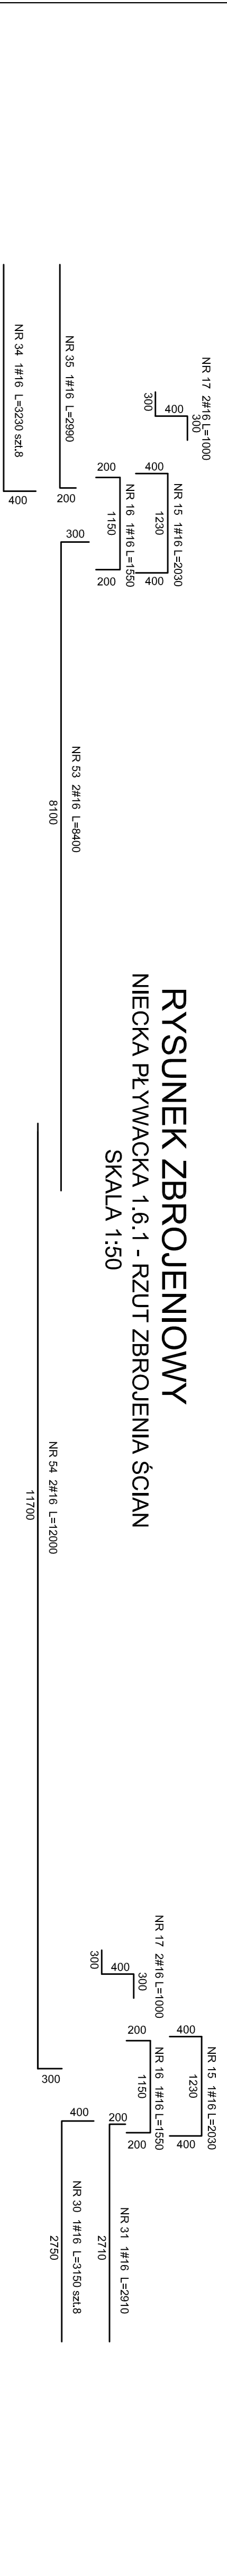

SCHEMAT DOZROJENIA OTWORÓW  
TECHNOLOGICZNYCH Ø 300  
SKALA 1:25

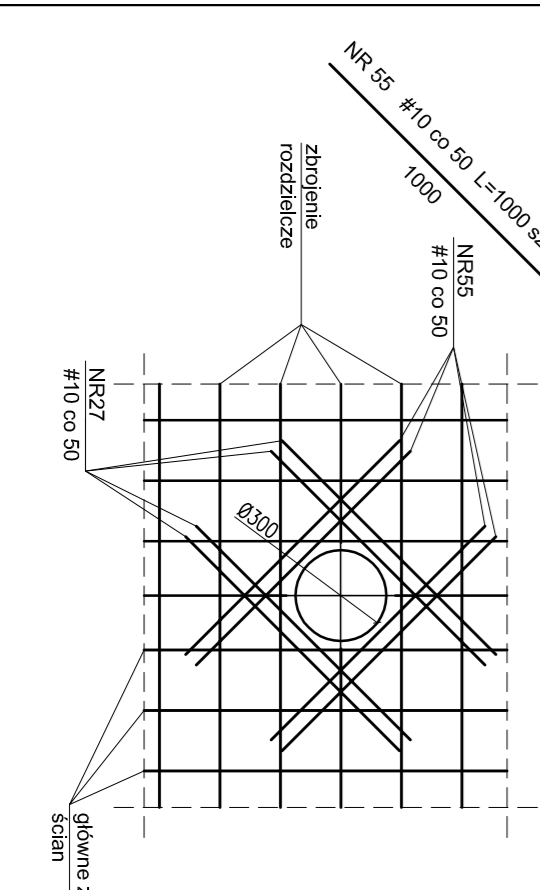

SCHEMAT ZBROJENIA NAROZY ŚCIAN  
- ZBROJENIE ROZDZIELCZE  
SKALA 1:25

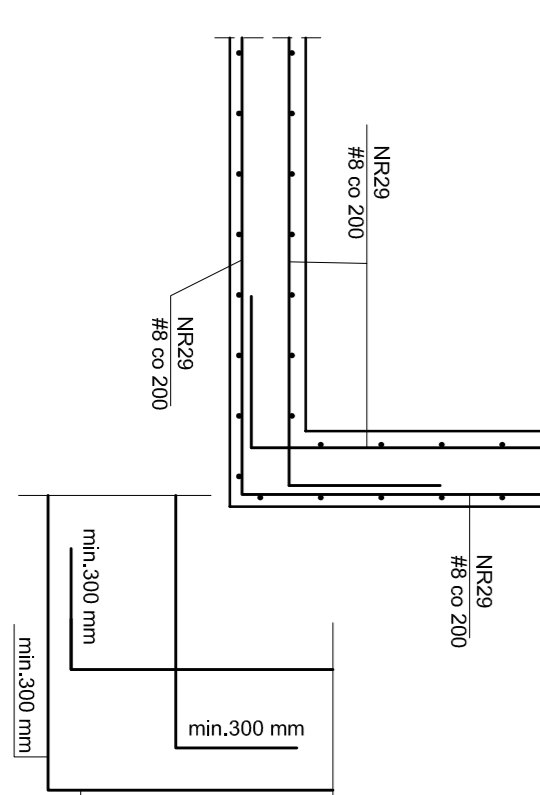

LOKALIZACJA ZBROJENIA NA RYSUNKACH ZBIORCZYCH

4. PRZERZYWY ROBOCZE W BETONOWANIU POWIĘDZY ELEMENTAMI KONSTRUKCJI ZBROJENIA NALEŻY DO SZCZEGÓLNEJ SPECJALNYM WYKADAMI BETONOWYMI PEŁNOCYFALNYMI LUB TYSKAMI O SZCZELNIAKACH POPRZECZNYCH ICH WYSZCZEGÓLNIENIACH I WYKONANIU.
5. WSZELKIE PRZEBIEGA TECHNICZNE W PROSZYCIU ZBROJENIA NALEŻY SPRAWDZIĆ Z PROJEKTEM BRANŻOWYM I WYKONAC JAKO SZCZELNE.

## BETON B 37(C30/37) W8 STAL A-IIIIN (RB 500W)

<b>niwim</b>		MAMIT Sp. z o.o. Sp. K. GUMICE	
ul. Kłobucka 10, 44-100 GUMICE tel. 032 279 05 48 e-mail: biuro@niwim.pl		ul. Kłobucka 10, 44-100 GUMICE tel. 032 279 05 48 e-mail: biuro@niwim.pl	
PROJEKT WYKONAWCZY KONSTRUKCJI			
Tytuł projektu: NIECKA PRYWADKA 1.6.1 - RYS. ZBROJENIOWY - RZUT ZBROJENIA ŚCIAN			
Nazwa obiektu:	Data:	Czas:	Strona:
KT-284	PWKO	17	3
Data wydania projektu:		Data:	
06.2019		1:50, 1:25	
WZGLĘDNE PRZYJĘCIE PRZEKROJU I STYPIENIA PRZEKROJU WYKONAWCZYCH			