
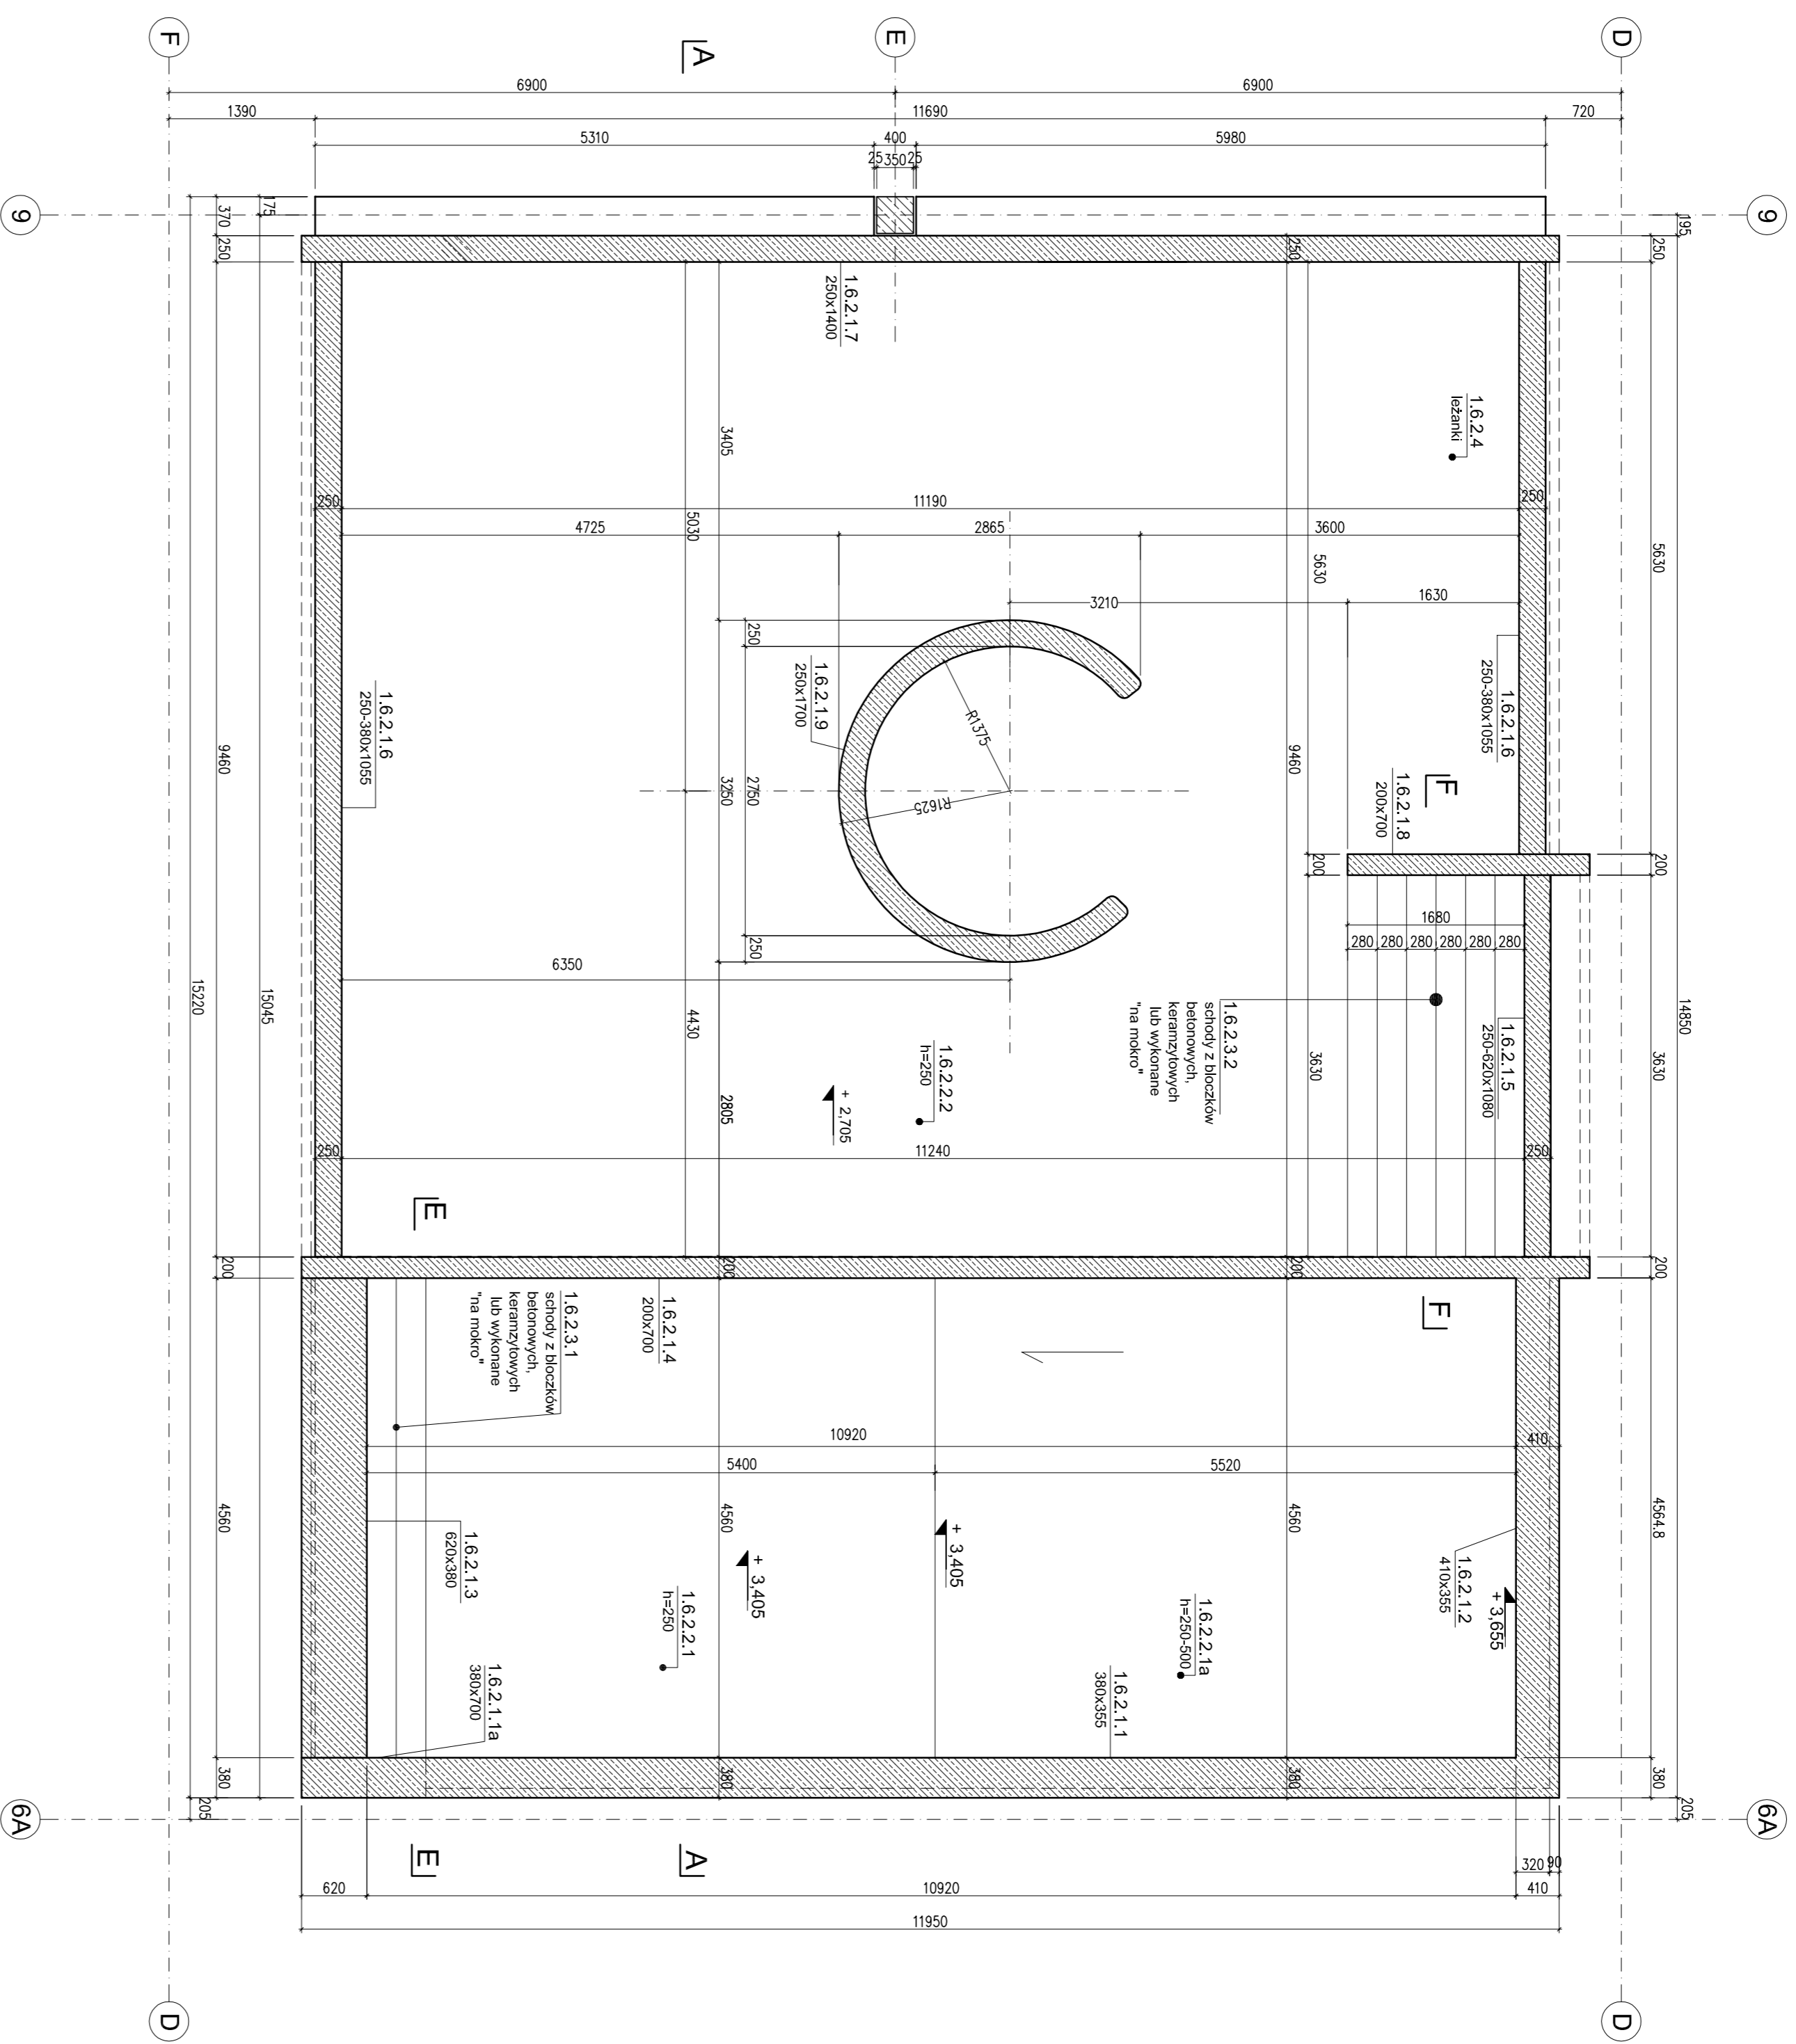


NIECKA PŁYWACKA 1.6.2 - WIDOK Z GÓRY
SKALA 1:50

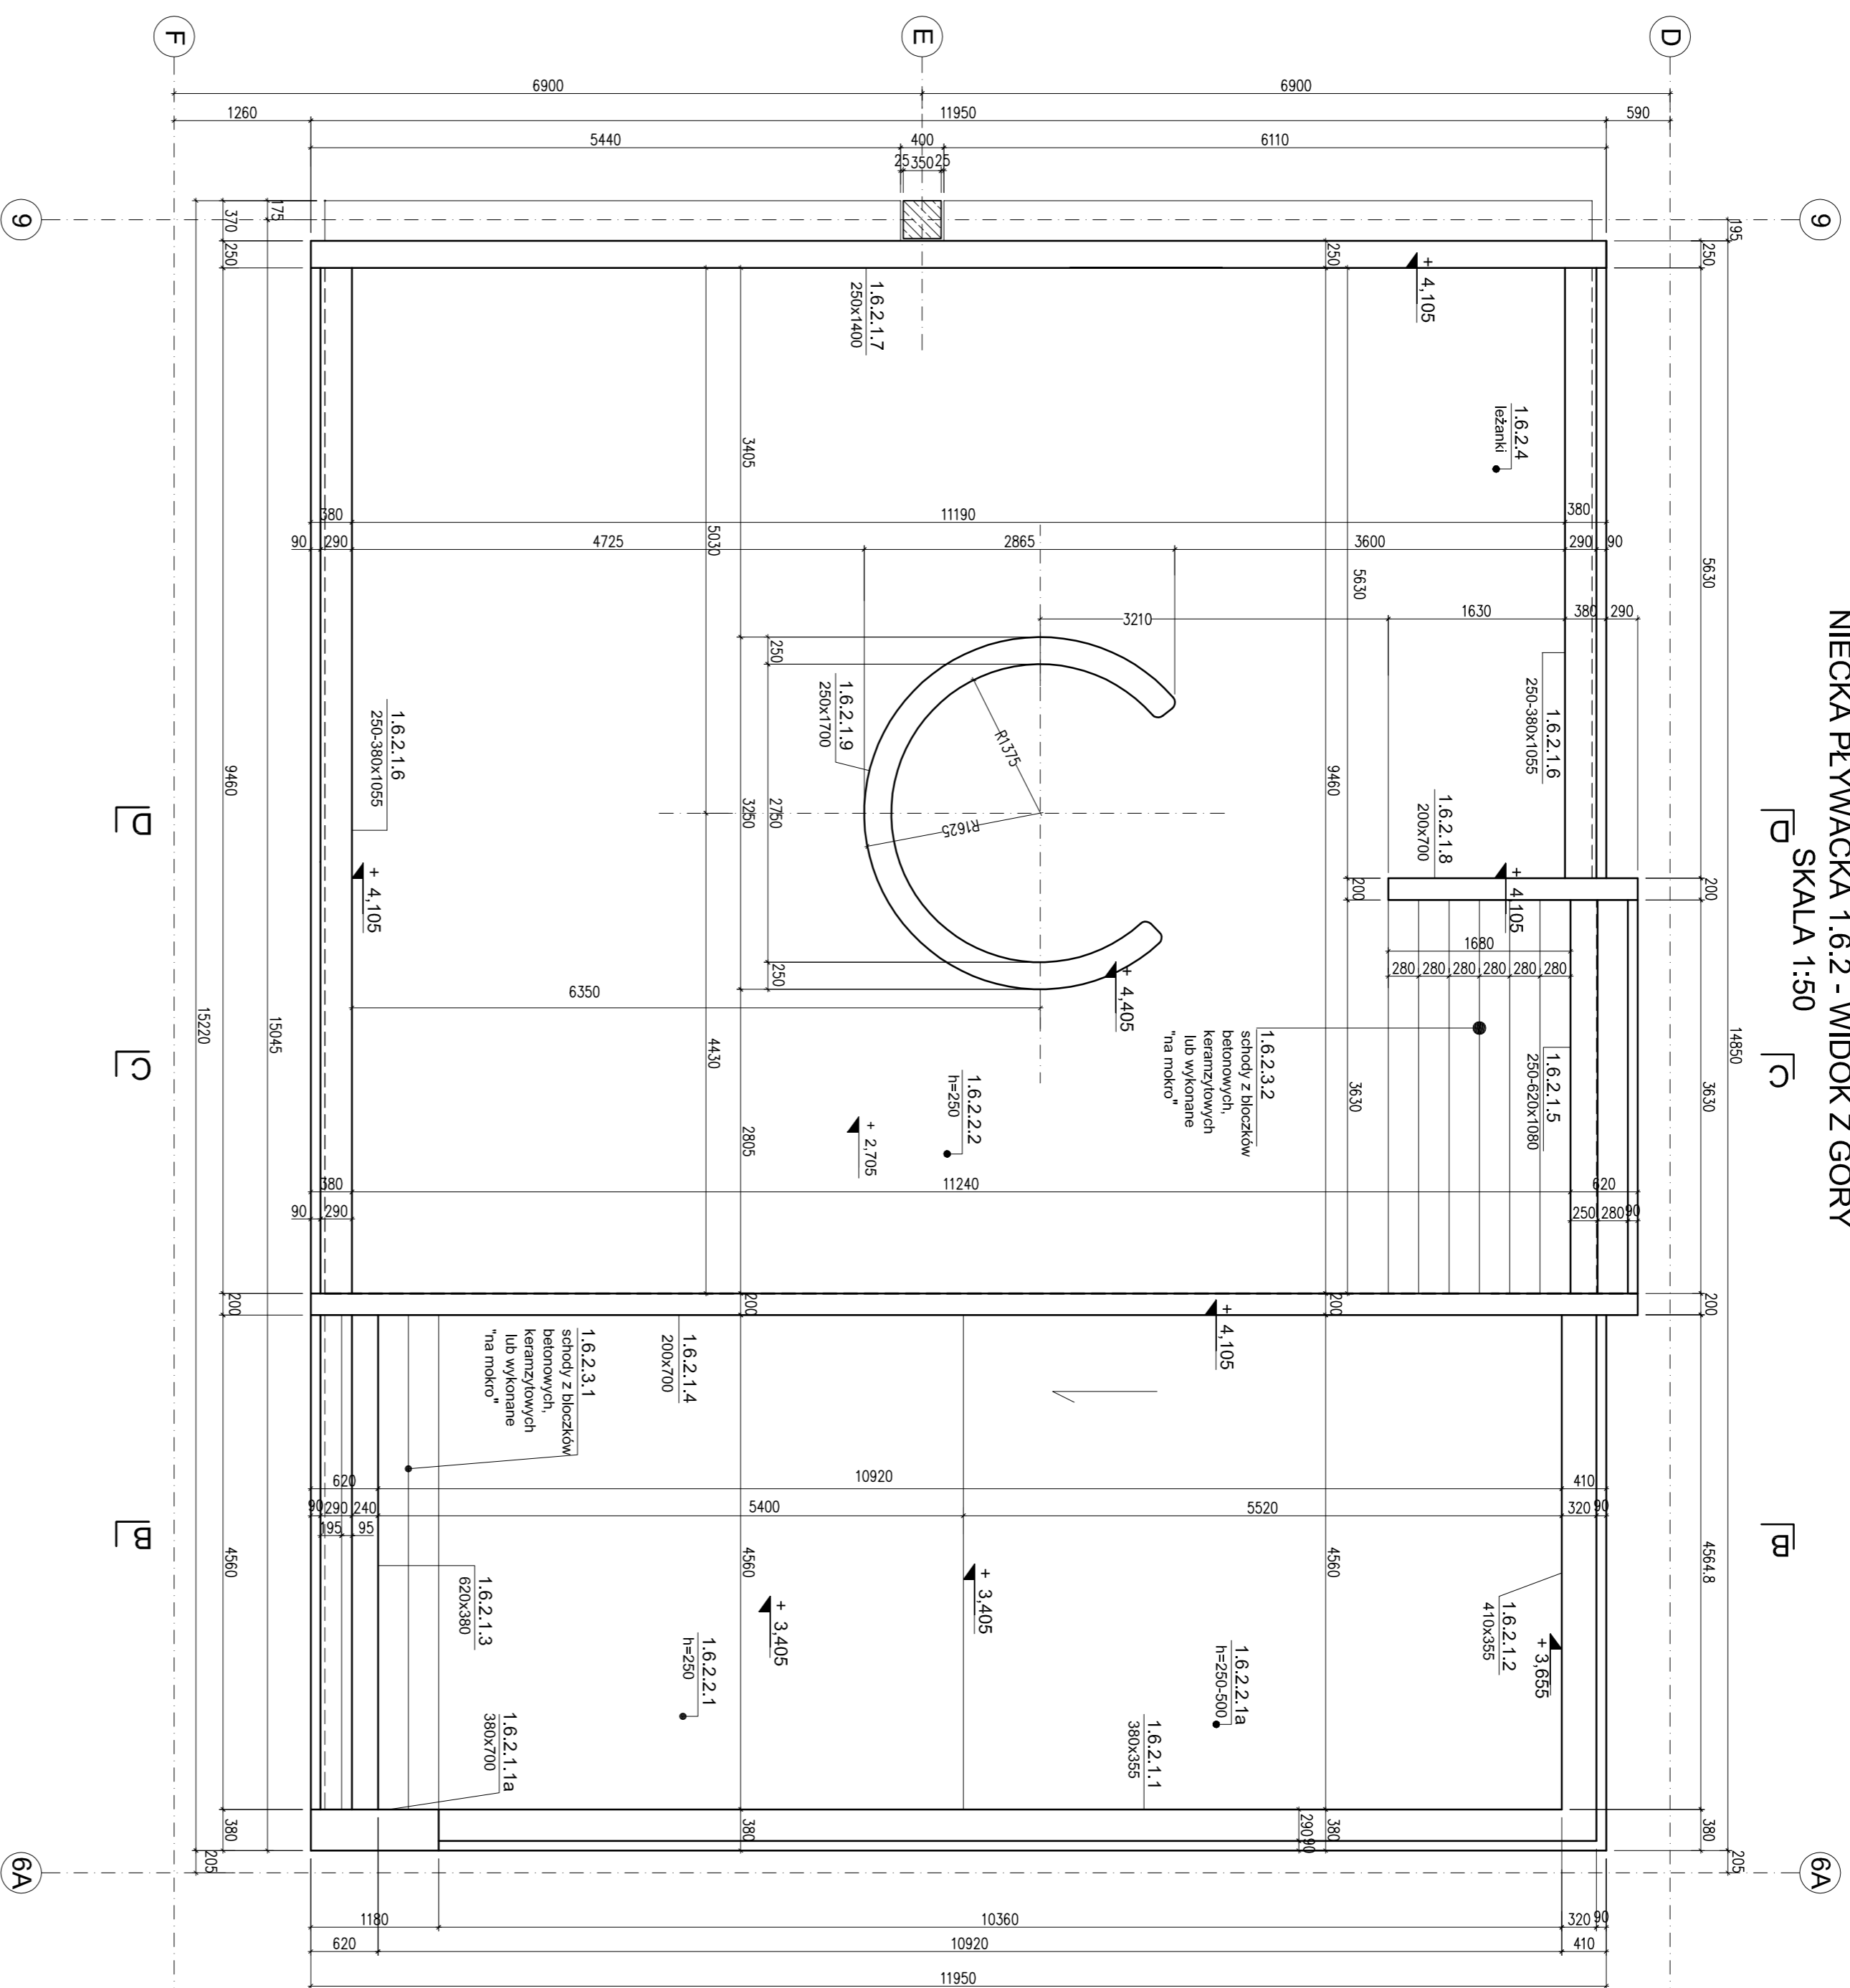

UWAGI DOTYCZĄCE NIECKI BASENEWNEJ:

1. OTULENIE PRĘTÓW:
- PŁYTA DENNA: 25mm (dolne),
40mm (górne - od strony wody)
2. ŚCIANY: WĘWNI, od strony wody 40mm, ZEWN, 25mm
3. PRETY POZIOME ŚCIAN NIECKI (NR 55a) NALEŻY UKŁADAC NA ZAKŁAD MIN. 50 Ø (DOTYCZY RÓWNIWIEŻ ŁĄCZENIA W NARÓZKACH).
4. UZBROJENIA NIECKI BASENEWNEJ WYKONAĆ WG PROJEKTÓW TECHNOLOGICZNYCH.
5. SPRAWDZENIE SZCZELNOŚCI NIECKI WYKONAĆ W STANIE SUROWYM (BEZ OKŁADZIN).
6. PRZERWY ROBOCZE W BETONOWANIU POMIĘDZY ELEMENTAMI KONSTRUKCJI NIECKI NALEŻY DOSZCZELNIC SPECJALNYMI WKŁADAMI BENTONITOWYMI (PECZNIEIACJAMI) LUB TASMAMI USZCZELNIACJOWYMI (POPURZEC OSADZENIE ICH W SZALUNKACH JUŻ PODCZAS BETONOWANIA).
7. WSZELKIE PRZEBIĄGA TECHNOLOGICZNE W POSZCIGU NIECKI BASENEWNEJ NALEŻY SPRAWDZIĆ Z PROJEKTU BRANŻOWYM I WYKONAĆ JAKO SZCZELNE.
8. WSZELKIE DYLATACJE W STROPACH WOKÓŁ NIECKI BASENEWNEJ NALEŻY ZABEZPIECZYĆ TASMAMI USZCZELNIACJOWYMI.
9. MONTAŻ KONSTRUKCJI RUCHOMOŚĆ DWA W NIECKE BASENEWNEJ NALEŻY WYKONAĆ WG WYTYCZNYCH PRODUCENTA.

BETON B 37(C30/37) W8
STAL A-IIIIN (RB 500W)

		MONTAŻ ST. Z DLA ST. K. GUMBE Biuro Projektowe ul. Rynek 15, 41-100 Gliwice tel. 032 279 05 48 e-mail: biuro@giib.pl	
		Projekt wykonawczy konstrukcji NIECKA PŁYWACKA 1.6.2 - RZUTY	
Tytuł projektu:		Data:	
06.2019		1:50	
K1-284 PW KO 18 1		06.2019	
06.2019		1:50	