


# PROJEKT ZAGOSPODAROWANIA TERENU

wydruk kartometryczny  
skala 1:500

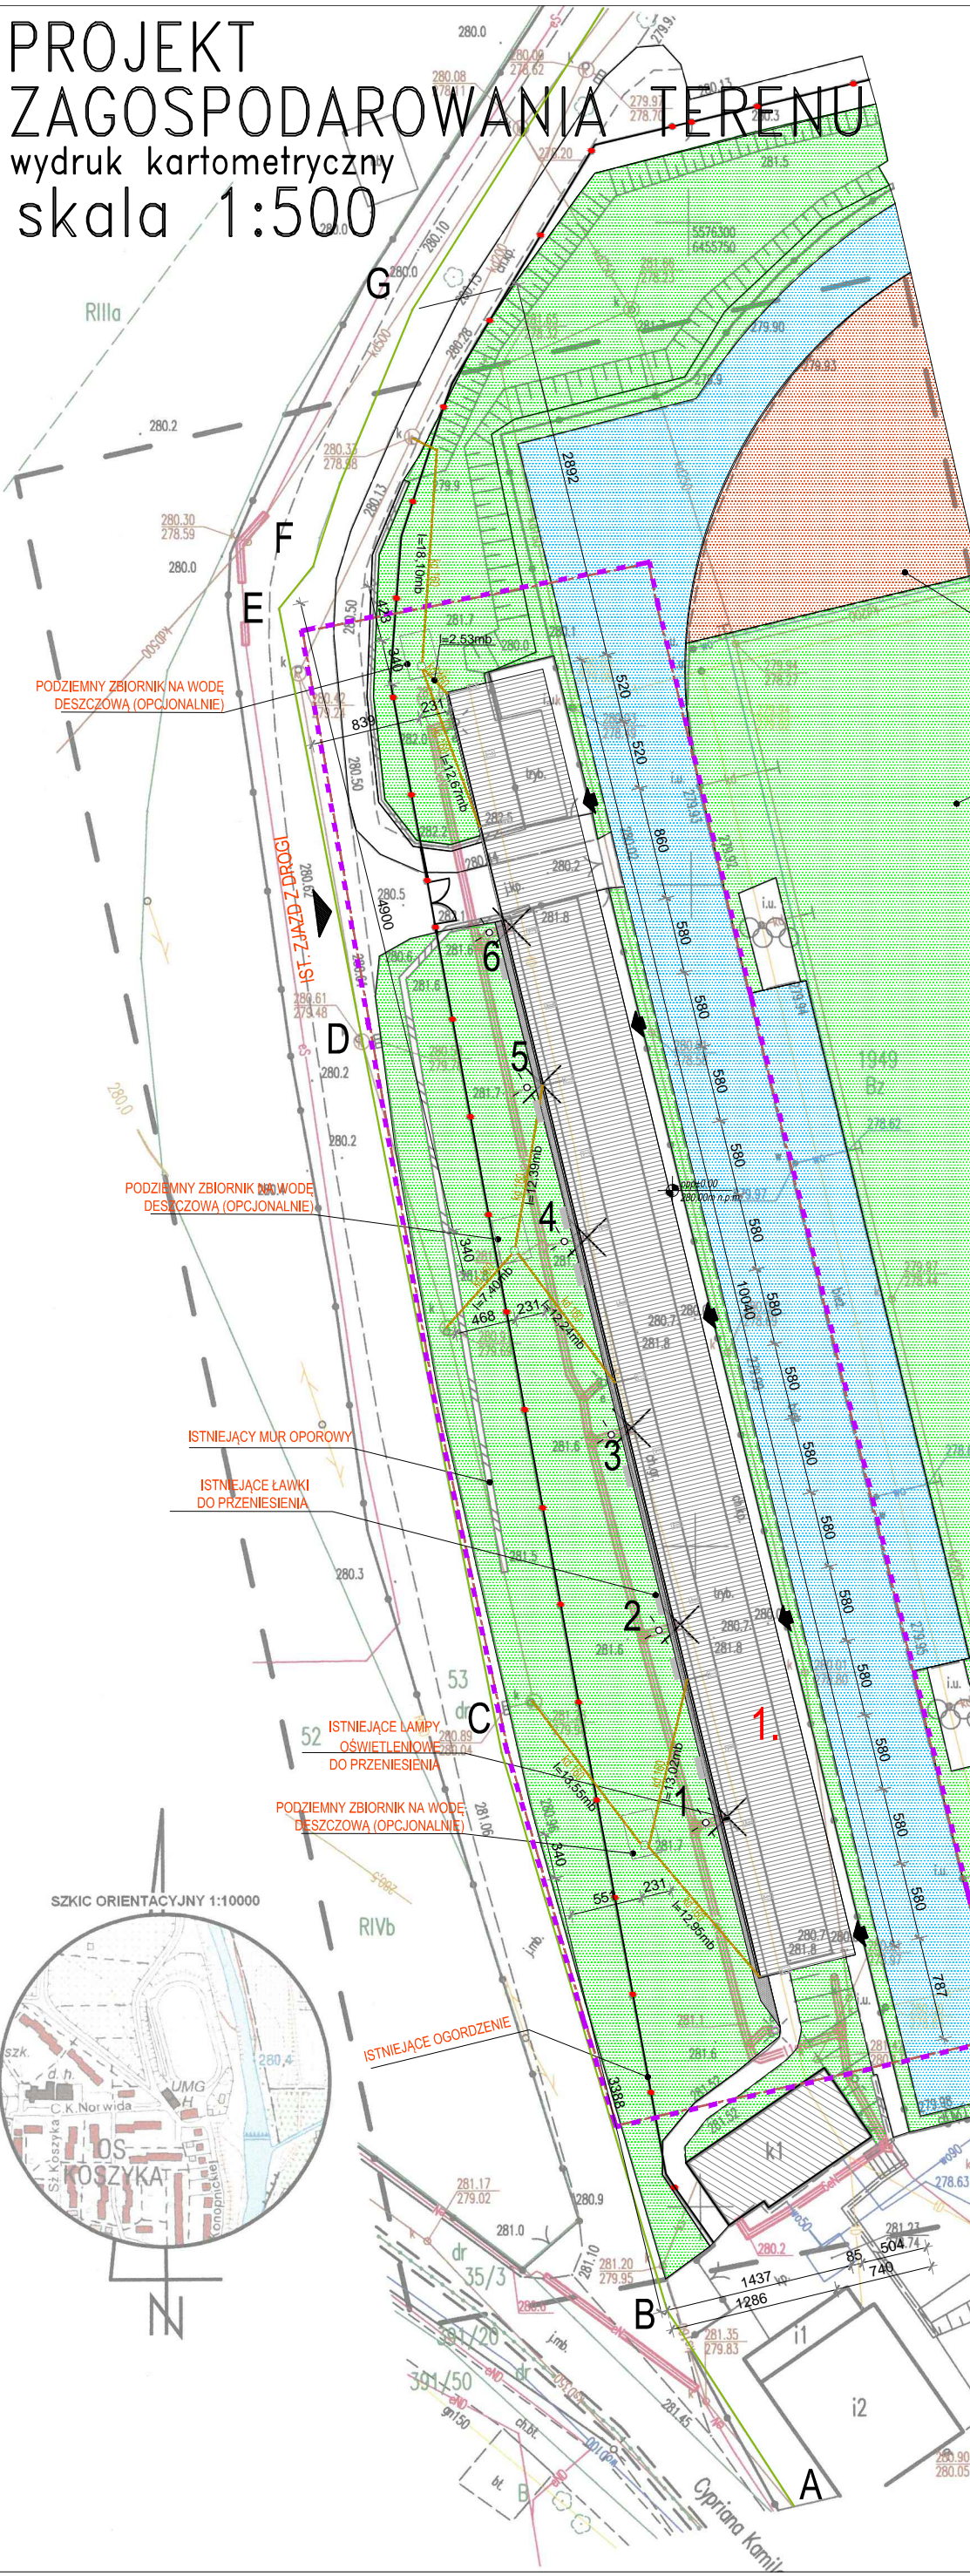

MAPA DO CELÓW PROJEKTOWYCH Godło mapy zasadniczej 6.131.15.18.3.2, 3.4			
Identyfikator zgłoszenia pracy geodezyjnej	GG-III.6640.2007.2018		
Skala mapy	1: 500,	Data opracowania mapy	05-1-2018
Miejscowość	Głucholazy	nr działki	1949
Jednostka ewidencyjna	identyfikator	160701 4	
	nazwa	Głucholazy - miasto	
Obręb ewidencyjny	identyfikator	0001	
	nazwa	Głucholazy	
Nazwa układu współrzędnych	prostokątnych płaskich	2000/18	
	wysokości	Kronsztadt	
Zakres aktualizacji	— —		


- Niniejsza mapa została wykonana bez ustalenia obciążeń dot. służebności gruntowych.
- Wykazane na niniejszej mapie granice działek zostały określone z wymaganą dokładnością pomiaru, można od nich projektować budynki w odległości 4m.
- Nie wyklucza się istnienia w terenie innych urządzeń podziemnych, które nie były zgłoszone do inwentaryzacji
- Dokumentacja na podstawie której powstała niniejsza mapa została przyjęta do PODGiK w Nysie pod nr GG-III.6640.2007.2018

**GEOINWEST**  
GEODEZYJNA OBSŁUGA INWESTYCJI  
Daniel Sosnowski  
48-300 Nysa ul. Drzymały 1  
tel/fax 77 433 79 18, 506 102 864  
NIP 753-186-99-35 REGON 160024019

GEODETA UPRAWNIONY  
inż. Daniel Sosnowski  
Świadectwo nr 23108

LEGENDA - OZNACZENIA	
	GRANICA OPRACOWANIA
	GRANICA ODDZIAŁYWANIA INWESTYCJI OBEJMUJĄCA DZIAŁKI NR EWID. 1949
	GRANICA LOKALIZACJI OBIEKTU
	ISTNIEJĄCE OGRODZENIE Z SIATKI POWLEKANEJ
	ISTNIEJĄCY ZJAZD Z DROGI
	ISTNIEJĄCE WEJŚCIA NA TRYBUNY
	PROJEKTOWANE ZADASZENIE TRYBUN
	PROJEKTOWANE DOJŚCIA I DOJAZDY POW. UTWARDZONA (GEOKRATA W NAWIAZANIU DO ISTNIEJĄCEGO CHODNIKA)
	ISTNIEJĄCE DOJŚCIA I DOJAZDY POW. UTWARDZONA
	ISTNIEJĄCA ZIELEŃ NISKA (TRAWNIK) POW. BIOLOGICZNIE CZYNNA
	PROJEKTOWANY POZIOM TERENU ppt±0,00 =280,00mn.p.m
	ISTNIEJĄCE LAMPY DO PRZENIESIENIA "WYCOFANIA" 1-6
	ISTNIEJĄCE BIEŻNIA
	PROJEKTOWANA KANALIZACJA DESZCZOWA WEWNĘTRZNA

BILANS POWIERZCHNI TERENU			
	RODZAJ TERENU	POW. TERENU (m <sup>2</sup> )	STOSUNEK % DO POW. TERENU
TEREN INWESTYCJI	LĄCZNE	28 421,00	100
<b>A POWIERZCHNIA ZABUDOWY</b>			
POW. ZABUDOWY BUDYNKÓW	POW. ZABUDOWY	672,89	
	LĄCZNE	672,89	2,37
<b>B POWIERZCHNIA TARASÓW, SCHODÓW ZEWNĘTRZNYCH</b>			
POWIERZCHNIA TRYBUN	POW. ZABUDOWY	319,21	
	LĄCZNE	319,21	1,12
<b>C POWIERZCHNIA DOJŚĆ I DOJAZDÓW</b>			
POW. UTWARDZONA - NIEPRZEPUSZCZALNA	POW. UTWARDZONA	9 135,63	
POW. UTWARDZONA - PRZEPUSZCZALNA 50%	POW. UTWARDZONA	-	
	LĄCZNE	9 135,63	32,15
<b>D POWIERZCHNIA BIOLOGICZNIE CZYNNA</b>			
POW. ZIELENI TRAWIASTEJ	POW. ZIELENI	18 293,27	
	LĄCZNE	18 293,27	64,36

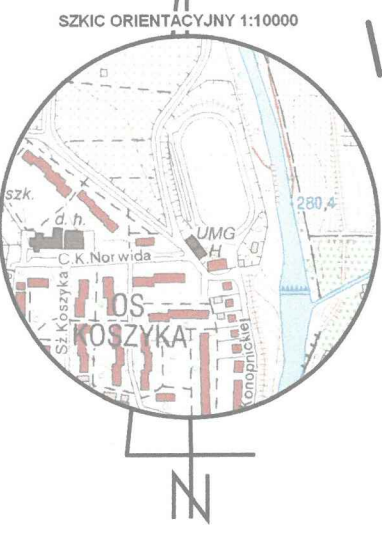

**AG PRACOWNIA PROJEKTOWA GRZEGORZ SKOPEK**  
48-304 NYSA UL.K.GAŁCZYŃSKIEGO 7/3  
TEL. 608 607 883 EMAIL: GSKOPEK@WP.PL

OBIEKT: BUDOWA ZADASZENIA TRYBUN STADIONU MIEJSKIEGO W GŁUCHOŁAZACH  
LOKALIZACJA: 48-340 Głucholazy; dz. nr ewid. 1949  
jedn.: 160701\_4 Głucholazy-miasto; obr..0001 Głucholazy  
INWESTOR: Gmina Głucholazy, ul. Rynek 15, 48-340 Głucholazy

RYSUJEK: **PROJEKT ZAGOSPODAROWANIA TERENU** 01.2019

mgr inż. arch. Grzegorz Skopek	UPRAWNIENIA BUDOWLANE DO PROJEKTOWANIA BEZ OGRANICZEŃ W SPECJALNOŚCI ARCHITEKTONICZNEJ NR 12/OPOKK/2015 data: 14.12.2015	PODPIS
inż. arch. Mariusz Kujawski		PODPIS
mgr inż. arch. Wiesław Pótcztopek	UPRAWNIENIA BUDOWLANE DO PROJEKTOWANIA BEZ OGRANICZEŃ W SPECJALNOŚCI ARCHITEKTONICZNEJ NR 13/OPOKK/2011 data: 6.12.2011	PODPIS
mgr inż. Tomasz Rojek	UPRAWNIENIA BUDOWLANE DO PROJEKTOWANIA BEZ OGRANICZEŃ W SPECJALNOŚCI KONSTRUKCYJNO-BUDOWLANEJ NR OPL/0733/P00K/11 data: 30.12.2011	PODPIS
mgr inż. Maciej Wysztyński	UPRAWNIENIA BUDOWLANE DO PROJEKTOWANIA BEZ OGRANICZEŃ W SPECJALNOŚCI INSTALACYJNEJ SIECI, INSTALACJI I URZĄDZEŃ Ciepłoty, Wentylacji, Rynek, Gazowych, Wodociągowych i Kanalizacyjnych NR OPL/0448/P005/08 data: 01.12.2008	PODPIS
mgr inż. Wojciech Pińczak	UPRAWNIENIA BUDOWLANE DO PROJEKTOWANIA BEZ OGRANICZEŃ W SPECJALNOŚCI INSTALACYJNEJ SIECI, INSTALACJI I URZĄDZEŃ ELEKTRYCZNYCH I ELEKTROENERGETYCZNYCH NR OPL/1329/PBE/11 data: 12.06.2017	PODPIS