

# PROJEKT ZAGOSPODAROWANIA TERENU

wydruk kartometryczny  
skala 1:500

## MAPA DO CELÓW PROJEKTOWYCH

Godło mapy zasadniczej 6.131.15.18.3.2, 3.4

Identyfikator zgłoszenia pracy geodezyjnej	GG-III.6640.2007.2018
Skala mapy	1:500
Miejscowość	Głucholazy
Jednostka ewidencyjna	160701_4
Obręb ewidencyjny	0001
Nazwa układu współrzędnych	2000/18
Zakres aktualizacji	Kronstadt

- Niniejsza mapa została wykonana bez ustalenia obciążeń dot. służebności gruntowych.
- Wykazane na niniejszej mapie granice działek zostały określone z wymaganą dokładnością pomiaru, można od nich projektować budynki w odległości 4m.
- Nie wyklucza się istnienia w terenie innych urządzeń podziemnych, które nie były zgłoszone do inwentaryzacji
- Dokumentacja na podstawie której powstała niniejsza mapa została przyjęta do PODGIK w Nysie pod nr GG-III.6640.2007.2018

**GEOINWEST**  
**GEODEZYJNA OBSŁUGA INWESTYCJI**  
 Daniel Sosnowski  
 4B-300 Nysa ul. Drzymaly 1  
 tel/fax 77 433 79 18, 506 102 864  
 NIP 753-186-99-95 REGON 160024019

GEODETA UPRAWNIONY  
 inż. *Daniel Sosnowski*  
 Świadcstwo nr 23106

LEGENDA - OZNACZENIA	
OZNACZENIE GRAFICZNE	OPIS OZNACZENIA
	GRANICA OPRACOWANIA
	GRANICA ODDZIAŁYWANIA INWESTYCJI OBEJMUJĄCA DZIAŁKI NR EWID. 1949
	GRANICA LOKALIZACJI OBIEKTU
	ISTNIEJĄCE OGRODZENIE Z SIATKI POWLEKANEJ
	ISTNIEJĄCY ZJAZD Z DROGI
	ISTNIEJĄCE WEJŚCIA NA TRYBUNY
	PROJEKTOWANE ZADASZENIE TRYBUN
	PROJEKTOWANE DOJŚCIA I DOJAZDY POW. UTWARDZONA (REPERATA W WYMIARZANU DO ISTNIEJĄCEGO OBRĘBKA)
	ISTNIEJĄCE DOJŚCIA I DOJAZDY POW. UTWARDZONA
	ISTNIEJĄCA ZIELEŃ NISKA (TRAWNIKI) POW. BIOLOGICZNE CZYNNA
	PROJEKTOWANY POZIOM TERENU
	ISTNIEJĄCE LAMPY DO PRZENIESIENIA "WYCOFANIA"
	ISTNIEJĄCE BIEŻNIA
	PROJEKTOWANA KANALIZACJA DESZCZOWA WEWNĘTRZNA

BILANS POWIERZCHNI TERENU				
TEREN INWESTYCJI	KODZAJ TERENU	ROZM. TERENU (K) DO POW. TERENU	STAWKA %	
A	POWIERZCHNIA ZABUDOWY	ŁĄCZNE	28 421,00	100
	POW. ZABUDOWY BUDYNKÓW	POW. ZABUDOWY	672,89	
		ŁĄCZNE	672,89	2,37
B	POWIERZCHNIA TARASÓW, SCHODÓW ZEWNĘTRZNYCH	POW. ZABUDOWY	319,21	
	POWIERZCHNIA TRYBUN	ŁĄCZNE	319,21	1,12
C	POWIERZCHNIA DOJŚĆ I DOJAZDÓW	POW. UTWARDZONA - NIEMIEJUSZCZALNA	9 135,63	
		POW. UTWARDZONA - PRZEPUSZCZALNA 50%	-	
		ŁĄCZNE	9 135,63	32,15
D	POWIERZCHNIA BIOLOGICZNE CZYNNA	POW. ZIELENI TRAWIASTEJ	18 293,27	
		ŁĄCZNE	18 293,27	64,36


**AS** PRACOWNIA PROJEKTOWA  
**GRZEGORZ SKOPEK**  
 UL. K.GAŁCZYŃSKIEGO 1/3  
 48-304 NYSA  
 TEL. 608 607 883  
 EMAIL: GSKOPEK@MP.PL

1PZT

FORMAT PYS: A3  
 BRANŻA: ARCHITEKTURA  
 SKALA: 1:500  
 DATA: 01.2019

RYSEK: PROJEKT ZAGOSPODAROWANIA TERENU

PROJEKTANT WIDOKI - ARCHITEKTURA	mgr inż. arch. Grzegorz Skopek	UPRAWNIENIA BUDOWLANE DO PROJEKTOWANIA BEZ OGRANICZEŃ W SPECJALNOŚCI ARCHITEKTURNEJ NR 12/OP/006/2015 data: 14.12.2015
ASISTENT PROJEKTANTA	inż. arch. Mariusz Kujawski	
PROJEKTANT SPRAWDZAJĄCY - ARCHITEKTURA	mgr inż. arch. Wiesław Póthtopek	UPRAWNIENIA BUDOWLANE DO PROJEKTOWANIA BEZ OGRANICZEŃ W SPECJALNOŚCI ARCHITEKTURNEJ NR 19/OP/006/2011 data: 6.12.2011
PROJEKTANT WIDOKI - KONSTRUKCJA	mgr inż. Tomasz Rojek	UPRAWNIENIA BUDOWLANE DO PROJEKTOWANIA BEZ OGRANICZEŃ W SPECJALNOŚCI KONSTRUKCYJNEJ NR 09/L/033/006/11 data: 30.12.2011
PROJEKTANT WIDOKI - BRANŻA SANITARIA	mgr inż. Maciej Wyżyski	UPRAWNIENIA BUDOWLANE BEZ OGRANICZEŃ W SPECJALNOŚCI SANITARNEJ NR 09/L/033/006/11 data: 30.12.2011
PROJEKTANT WIDOKI - ELEKTRYKA	mgr inż. Wojciech Pińczak	UPRAWNIENIA BUDOWLANE DO INSTALACJI SEŃ, INSTALACJI I URZĄDZEŃ ELEKTRYCZNYCH I ELEKTROENERGETYCZNYCH NR 09/L/033/006/11 data: 30.12.2011

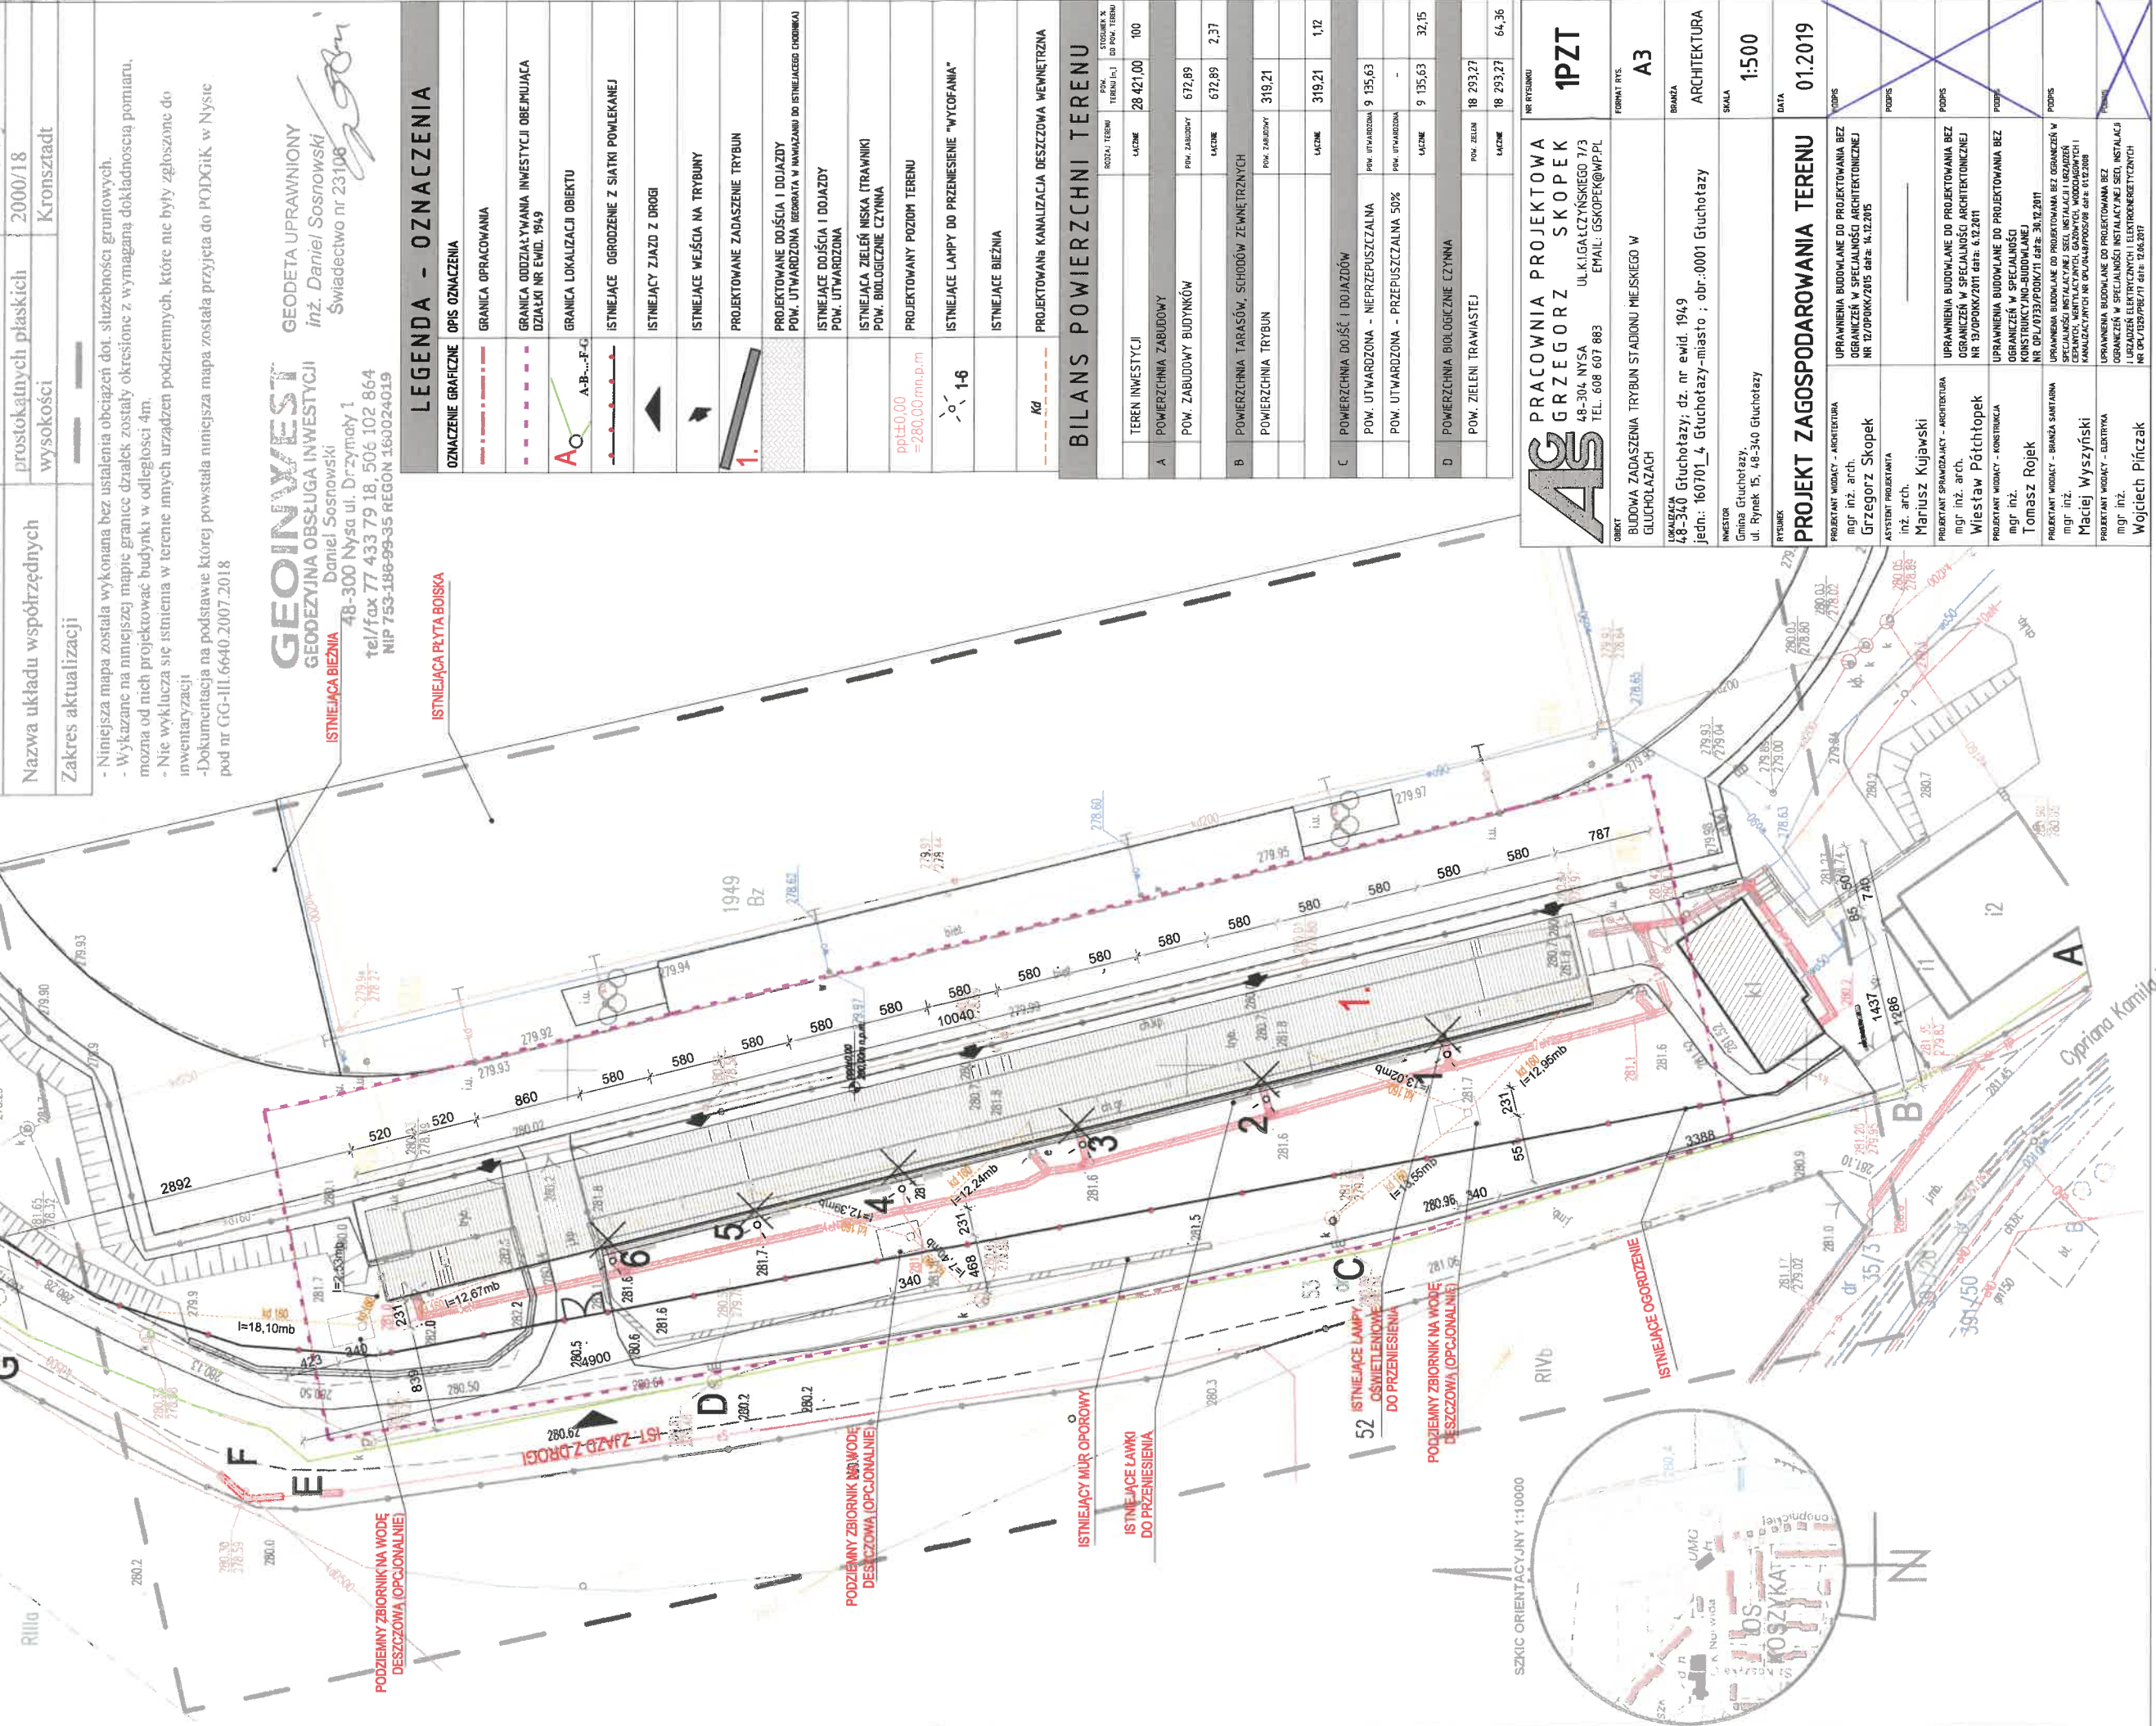

Cypriana Kamila Norwir