


BOKU
1:50

PRZEKRÓJ PODŁUŻNY
OBIEKTU MOSTOWEGO
(POMOST DREWNIANY)
SKALA 1:50

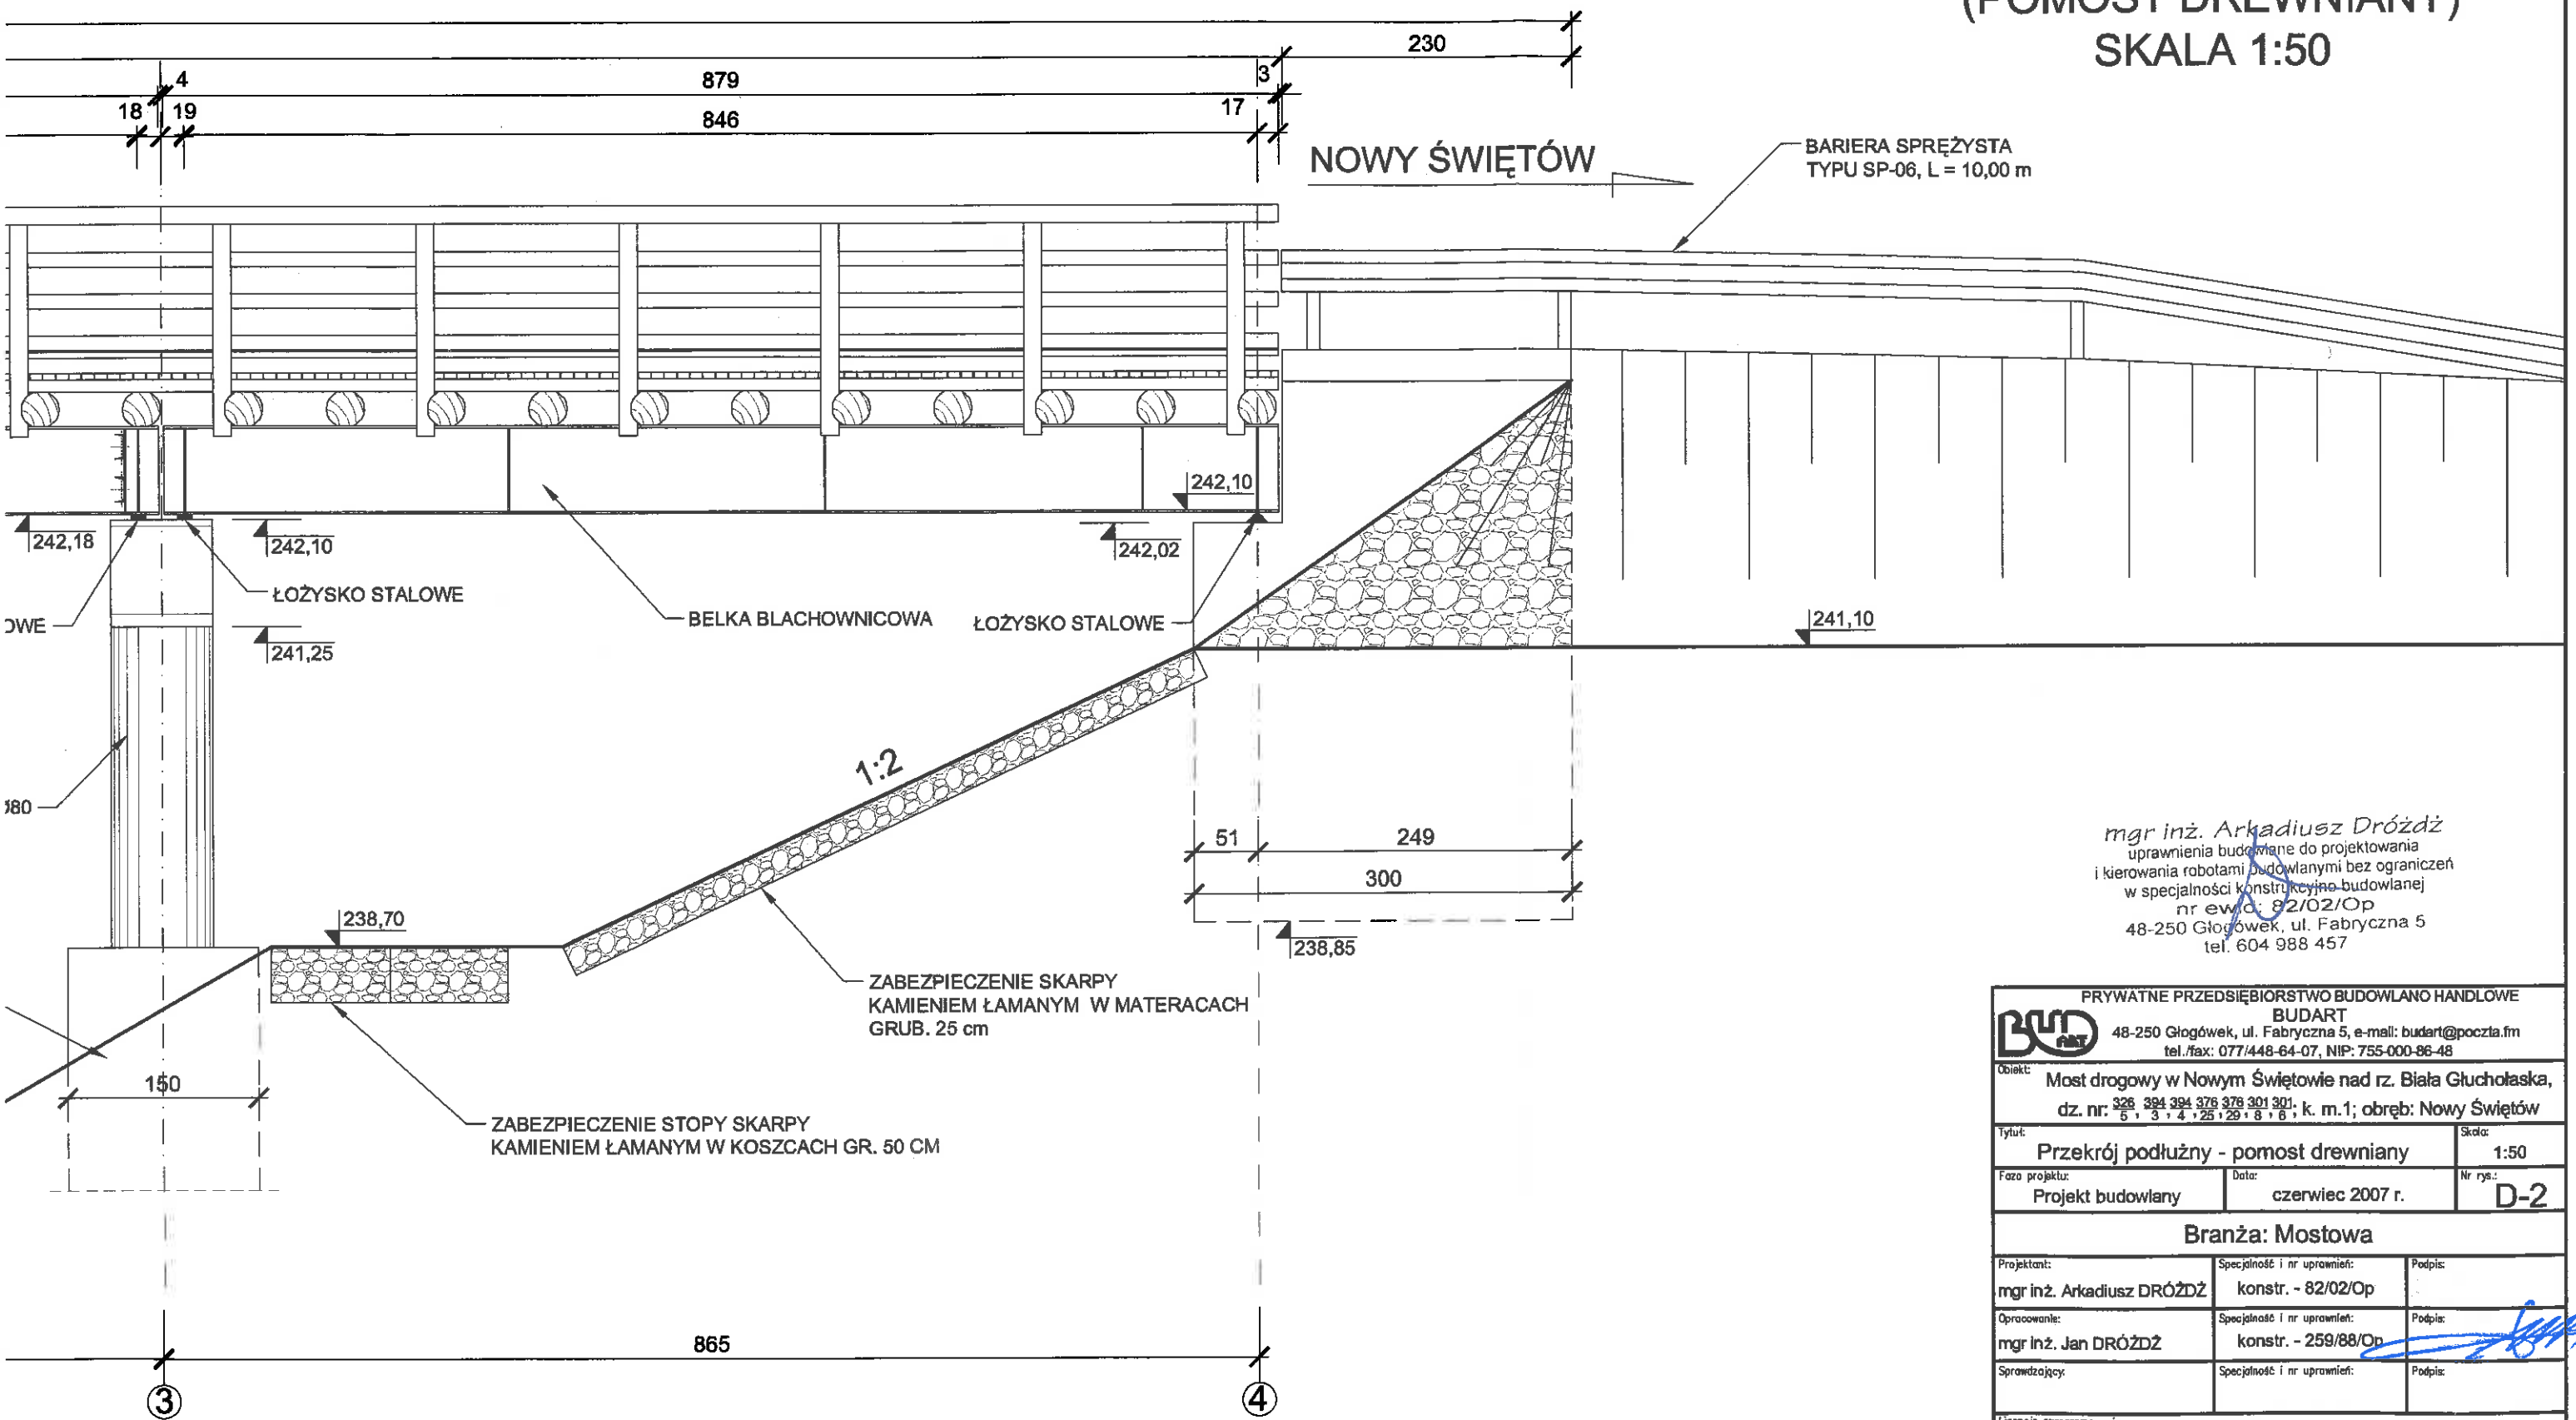

mgr inż. Arkadiusz Drózdź
uprawnienia budowlane do projektowania
i kierowania robotami budowlanymi bez ograniczeń
w specjalności konstrukcyjno-budowlanej
nr ewid. 92/02/Op
48-250 Głogówek, ul. Fabryczna 5
tel. 604 988 457

PRYWATNE PRZEDSIĘBIORSTWO BUDOWLANO HANDLOWE BUDART 48-250 Głogówek, ul. Fabryczna 5, e-mail: budart@poczta.fm tel./fax: 077/448-64-07, NIP: 755-000-86-48		
Obiekt: Most drogowy w Nowym Świątowie nad rz. Biała Głucholaska, dz. nr. 328 394 394 376 376 301 301, k. m.1; obręb: Nowy Świątów		
Tytuł: Przekrój podłużny - pomost drewniany		Skala: 1:50
Faza projektu: Projekt budowlany	Data: czerwiec 2007 r.	Nr rys.: D-2
Branża: Mostowa		
Projektant: mgr inż. Arkadiusz DRÓZDŹ	Specjalność i nr uprawnień: konstr. - 82/02/Op	Podpis:
Opracowanie: mgr inż. Jan DRÓZDŹ	Specjalność i nr uprawnień: konstr. - 259/88/Op	Podpis:
Sprawdzający:	Specjalność i nr uprawnień:	Podpis:
Licencja oprogramowania: IntelliCad nr: EN01 - EQ8R - LW7V - J91B		

WIDOK Z BOKU
SLAKA 1:50

5504

4479






1793

1760

1797

B

B

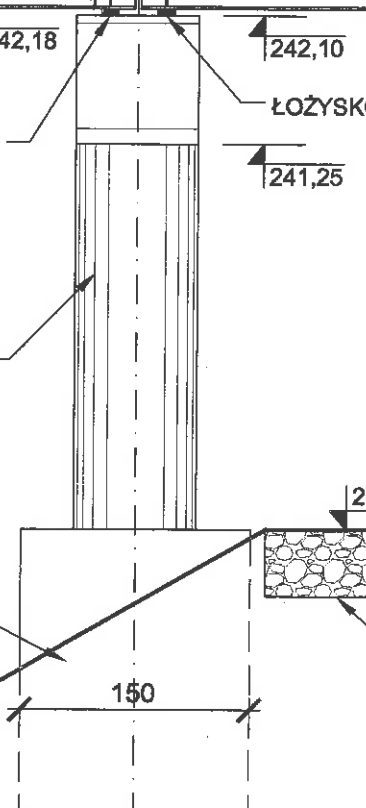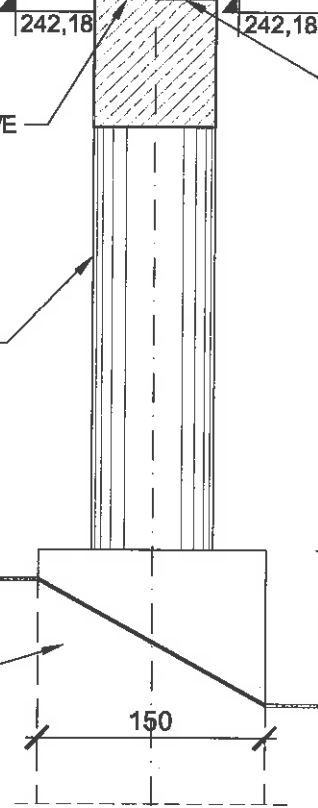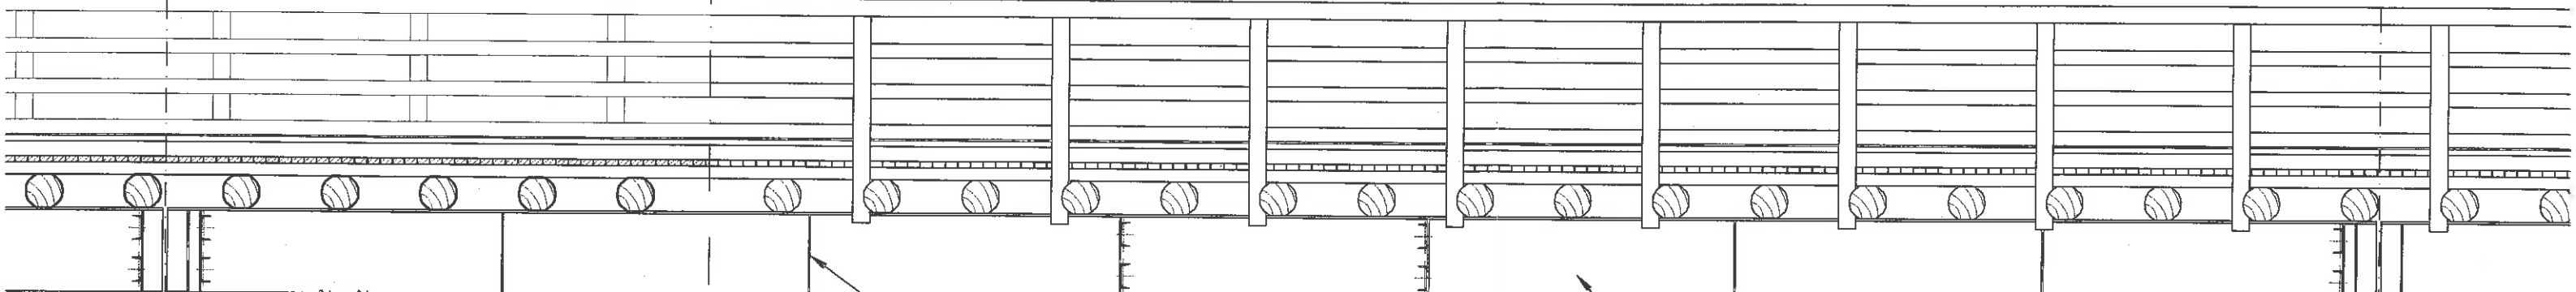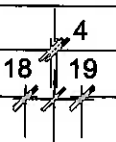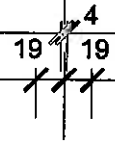

ŁOŻYSKO STALOWE

ŻEBRO STALOWE

BELKA BLACHOWNICOWA

ŁOŻYSKO STALOWE

SŁUP Ø80

STUDNIA FUNDAMENTOWA

RZĘDNA ZANIWELOWANA
W KWIETNIU 1998 r.

RZĘDNA WODY
SPIĘTRZONEJ Q_{1%}



BIAŁA
GŁUCHOŁASKA


2

3

PRZEKRÓJ PODŁUŻNY
SLAKA 1:50

A

5504

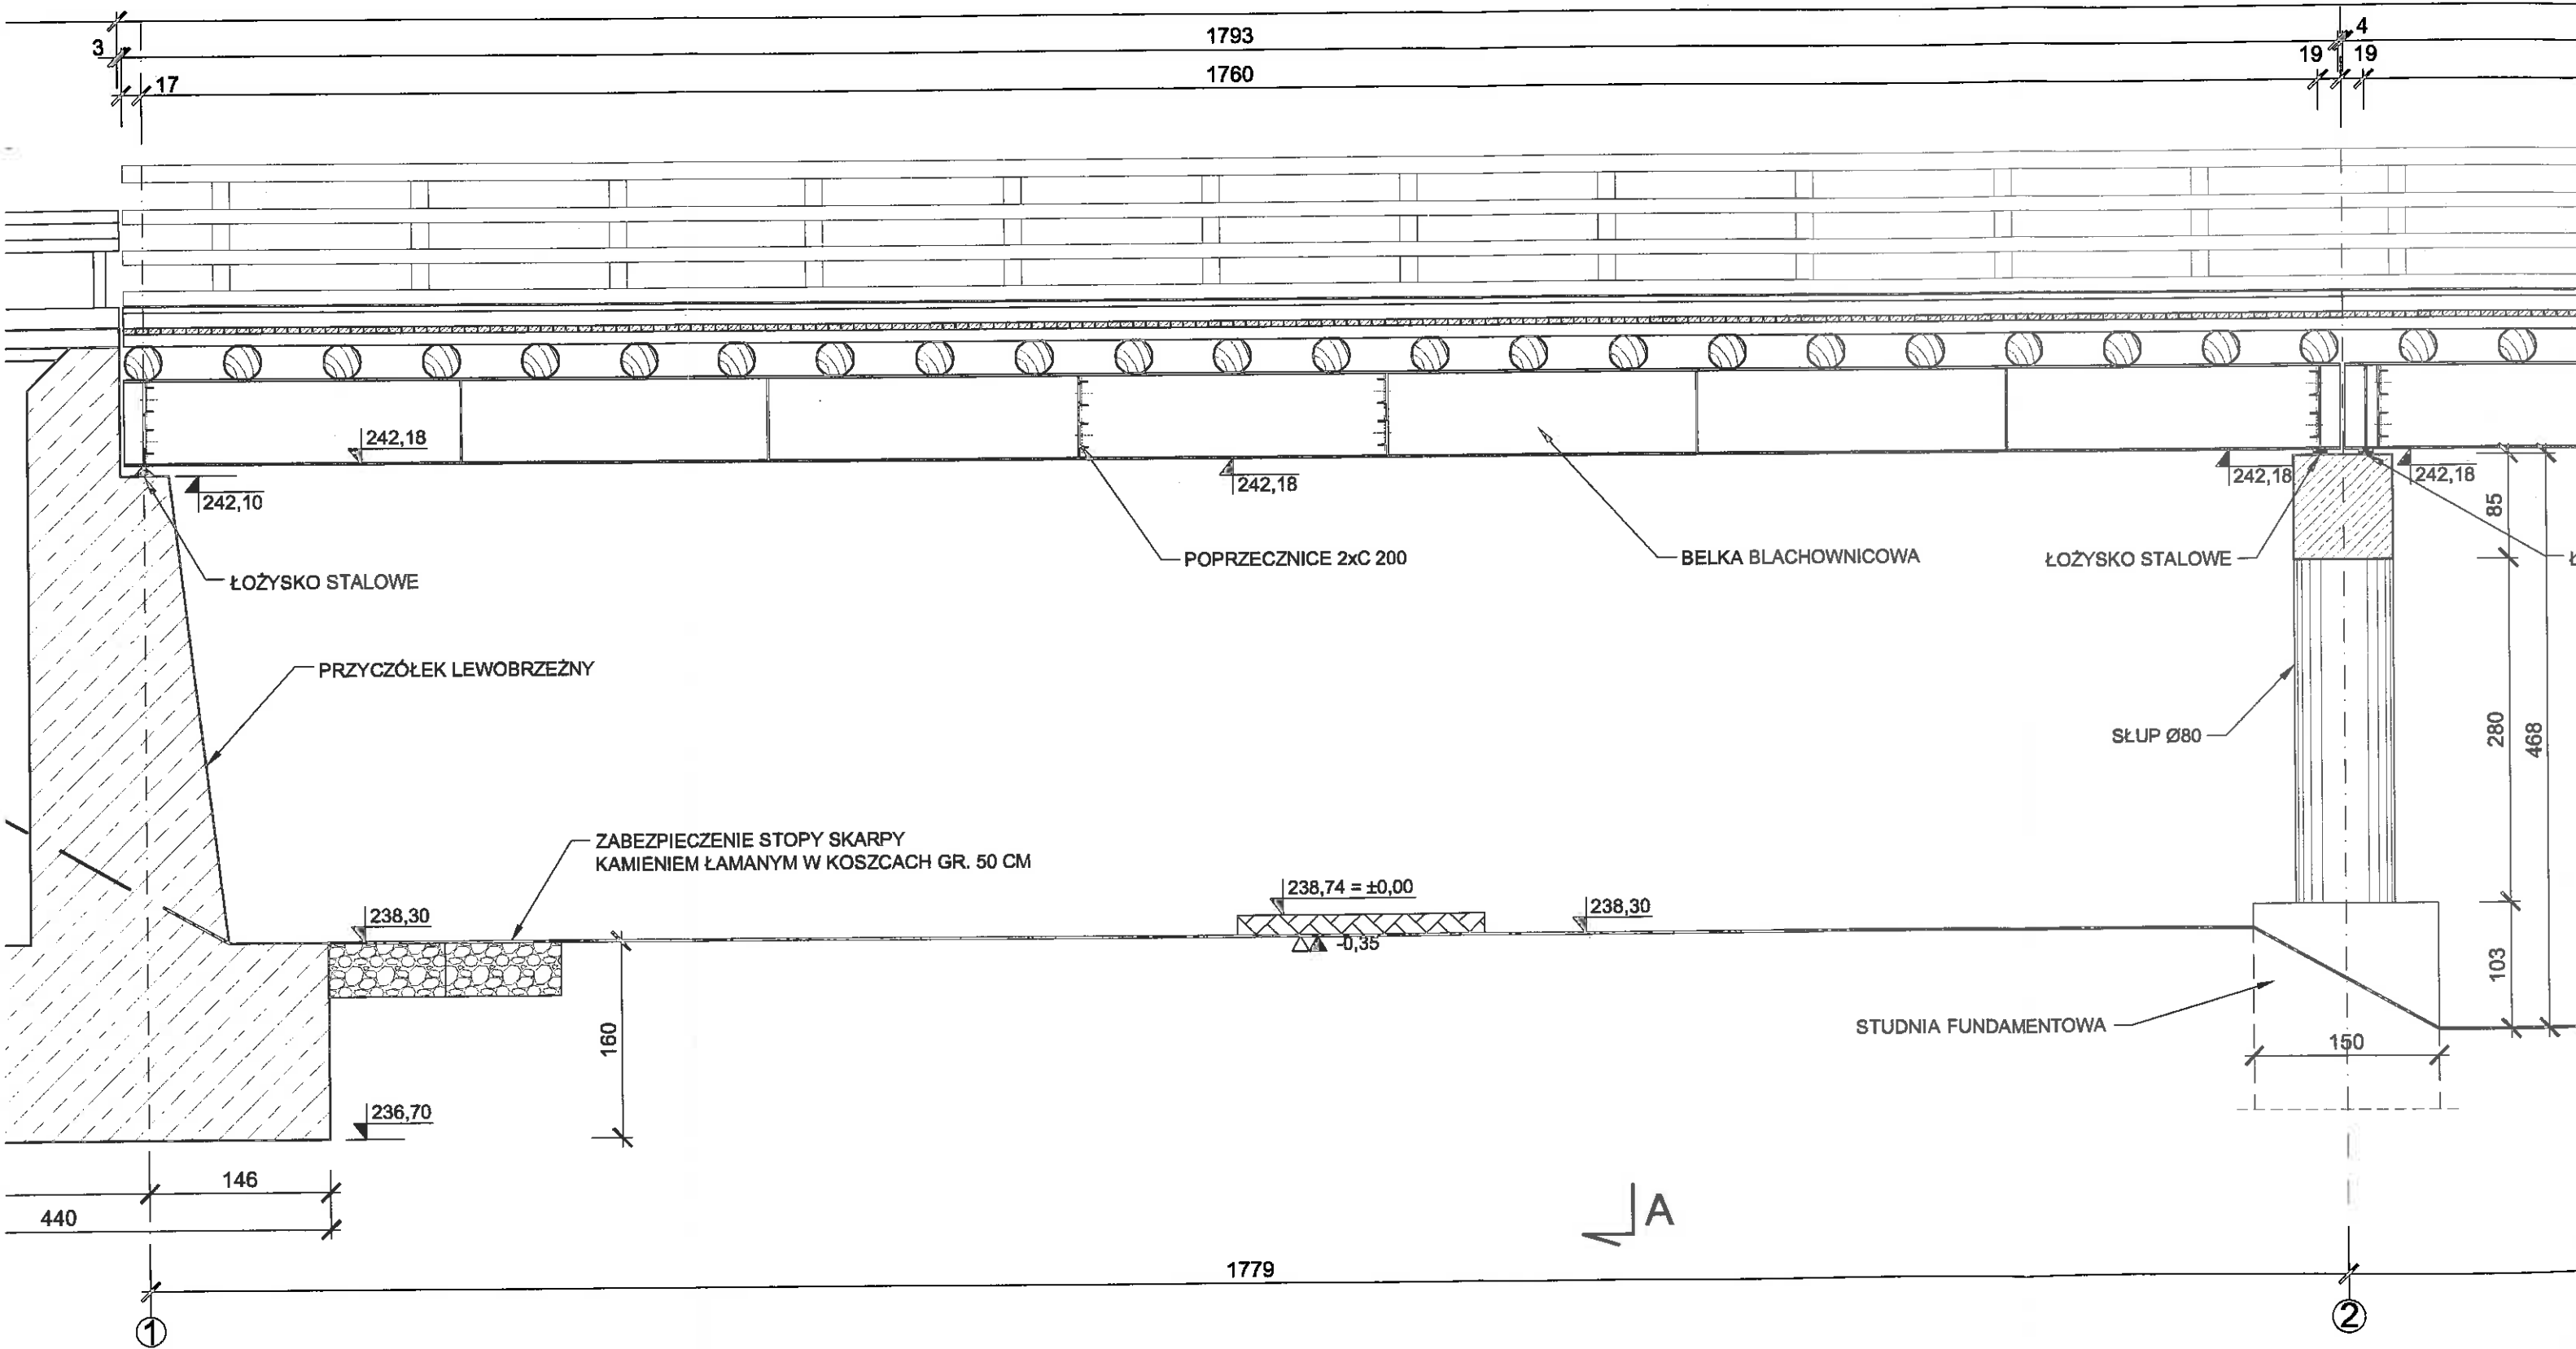

1779

A

2

PRZEKRÓJ PODŁUŻNY
SLAKA 1:50

