


PRZEKRÓJ POPRZECZNY

PRZEKRÓJ POPRZECZNY OBIEKTU MOSTOWEGO (POMOST DREWNIANY) SKALA 1:25

A-A

B-B

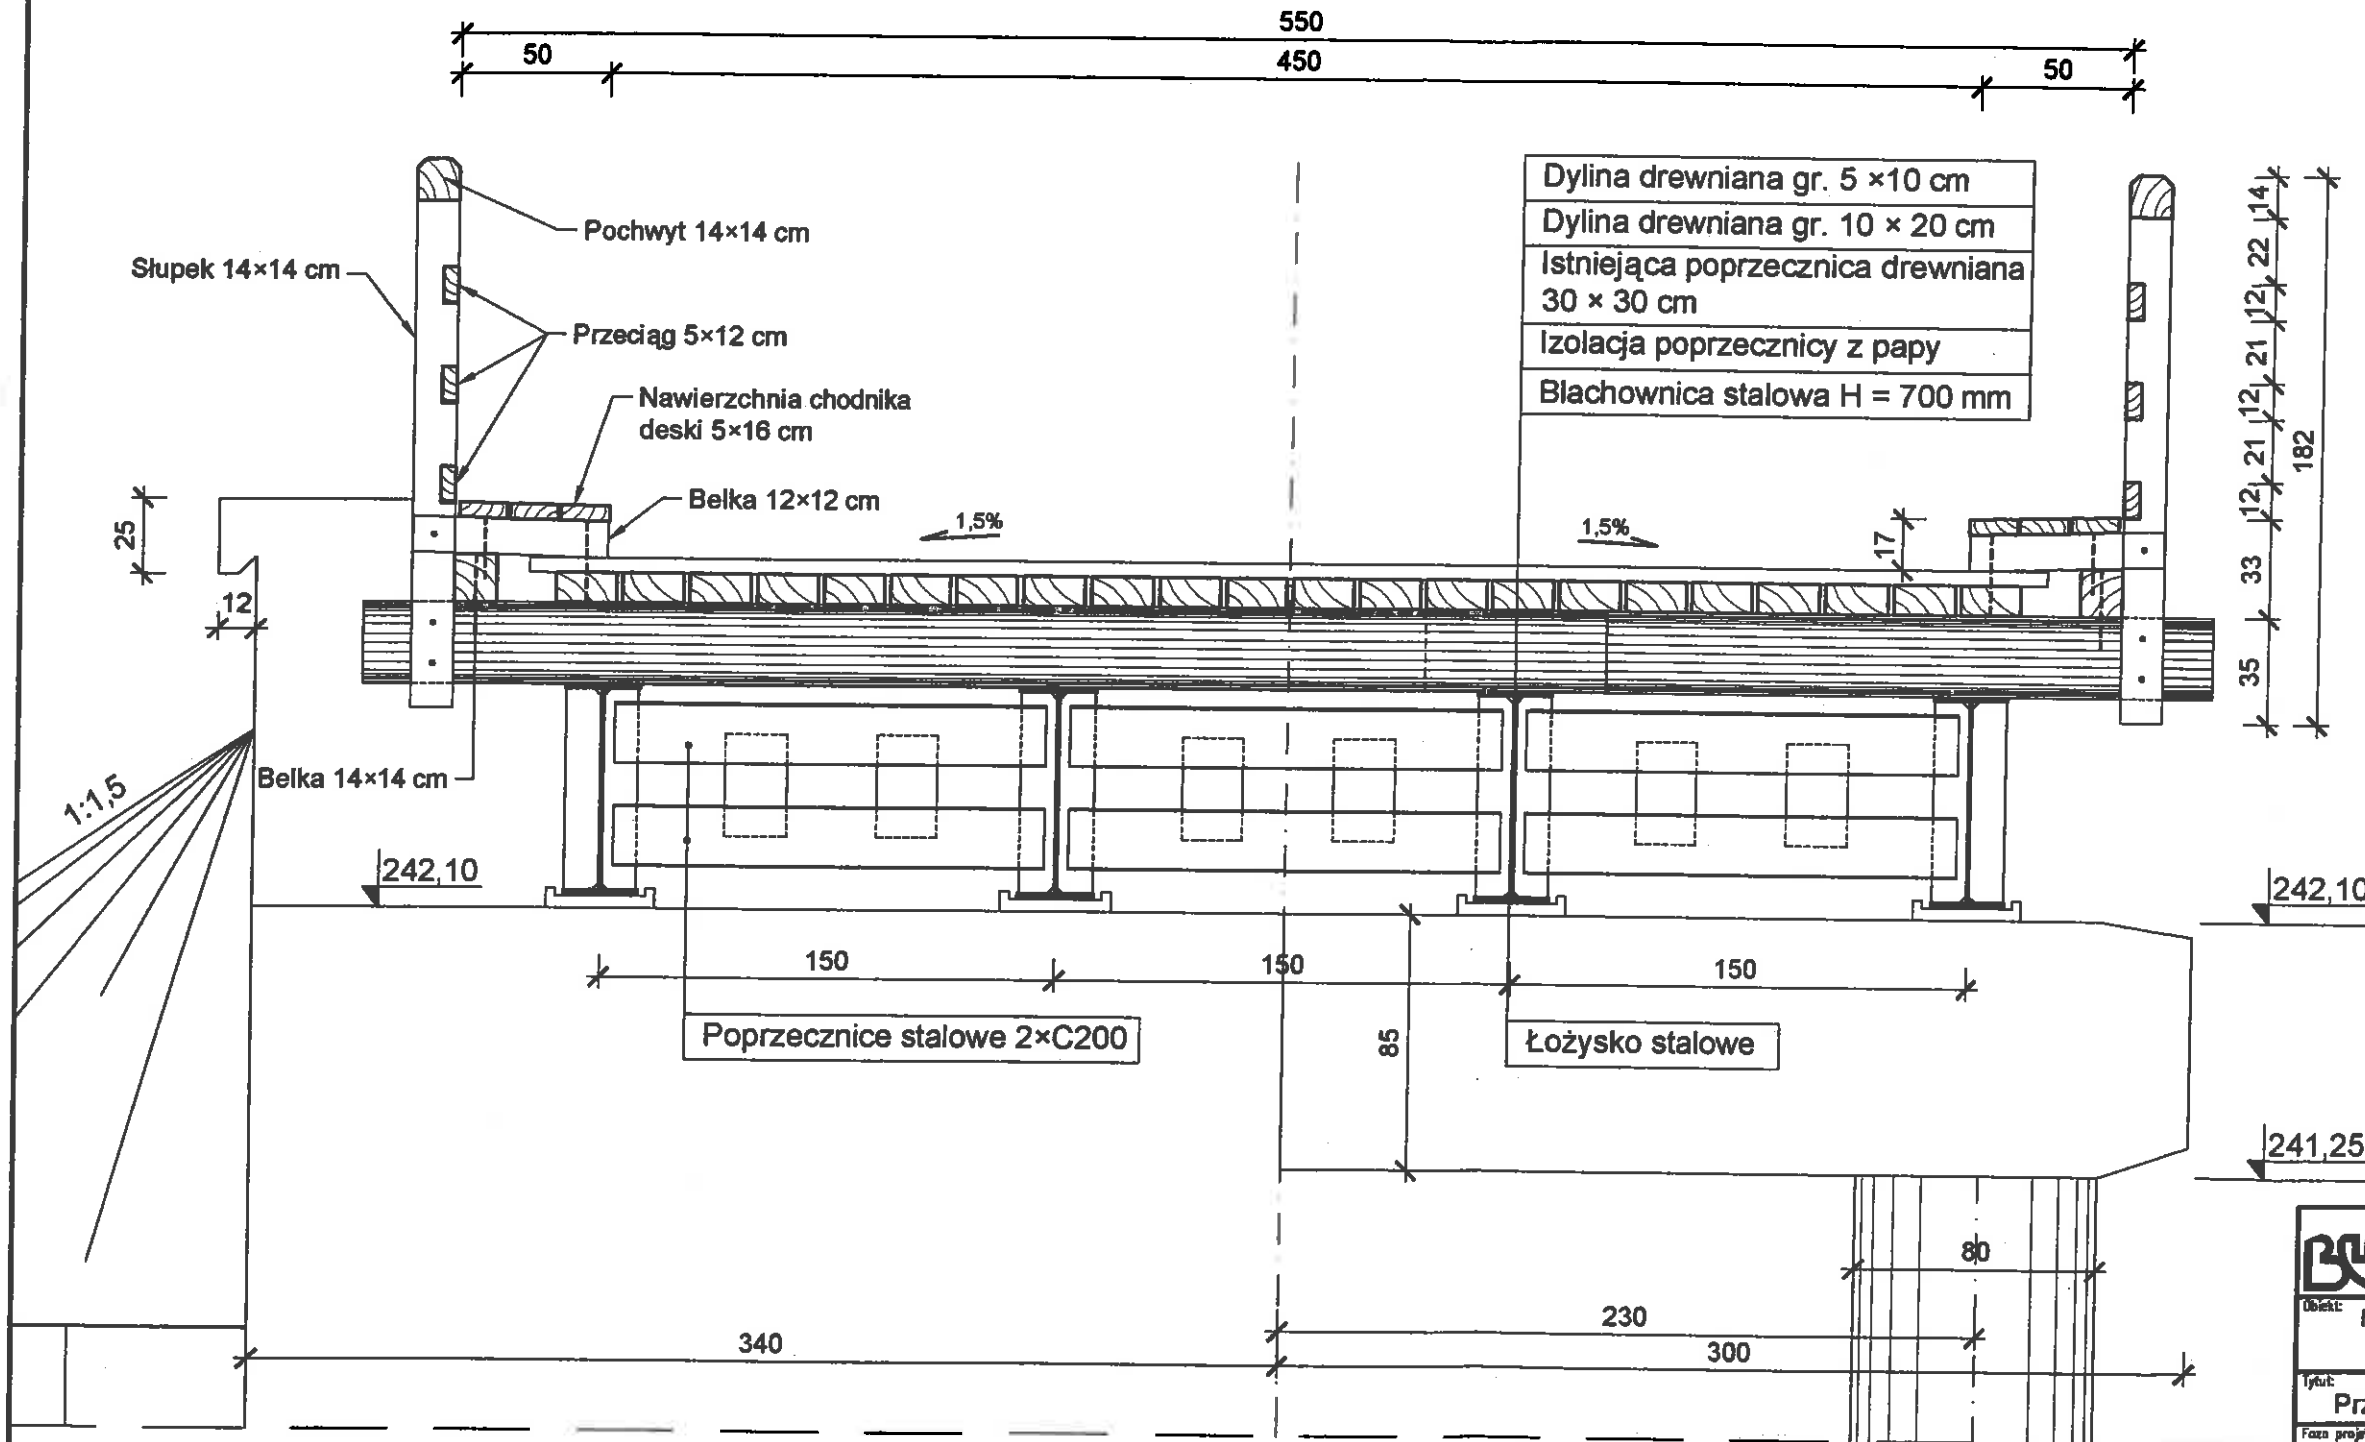

Dylina drewniana gr. 5 × 10 cm
Dylina drewniana gr. 10 × 20 cm
Istniejąca poprzecznicza drewniana 30 × 30 cm
Izolacja poprzeczniczy z papy
Blachownica stalowa H = 700 mm

inż. Arkadiusz Drózd
 uprawnienia budowlane do projektowania
 i nadzoru nad robotami budowlanymi bez ograniczeń
 w specjalności konstruktynio budowlanej
 nr ewid.: 82702/Op
 48-250 Głogówek, ul. Fabryczna 5
 tel. 604 988 457

- Drewno K33: 40,21 m³
- Łączniki oksydowane
- Drewno impregnowane węglennie IV klasa nasycenia

PRYWATNE PRZEDSIĘBIORSTWO BUDOWLANO HANDLOWE BUDART 48-250 Głogówek, ul. Fabryczna 5, e-mail: budart@poczta.fm tel./fax: 077/448-64-07, NIP: 755-000-86-48		
Opis: Most drogowy w Nowym Świątowie nad rz. Biała Głucholaska, dz. nr. 328, 384, 394, 378, 301, 301, k. m. 1; obręb: Nowy Świątów		
Tytuł: Przekrój poprzeczny - pomost drewniany		Skala: 1:25
Faza projektu: Projekt budowlany	Data: czerwiec 2007 r.	Nr rys.: D-1
Branża: Mostowa		
Projektant: mgr inż. Arkadiusz DRÓZDZ	Specjalność i nr uprawnień: konstr. - 82/02/Op	Podpis:
Opracowanie: mgr inż. Jan DRÓZDZ	Specjalność i nr uprawnień: konstr. - 259/88/Op	Podpis:
Sprawdzający:	Specjalność i nr uprawnień:	Podpis:
Licencja oprogramowania: IntelliCad nr: EN01 - EQBR - LW7V - J91B		