

mgr inż. Arkadiusz Dróżdz
 uprawnienia budowlane do projektowania
 i kierowania robotami budowlanymi bez ograniczeń
 w specjalności konstruktoryjno-budowlanej
 nr ewid. 82/02/Op
 48-250 Głogówek; ul. Fabryczna 5
 tel. 604 988 457

BUD PRYWATNE PRZEDSIĘBIORSTWO BUDOWLANO HANDLOWE BUDART 48-250 Głogówek, ul. Fabryczna 5, e-mail: budart@poczta.fm tel./fax: 077/448-64-07, NIP: 755-000-88-48	
Klient: Most drogowy w Nowym Świątowie nad rz. Biała Głuchobłaska, dz. nr: 328, 394, 395, 378, 301, 301, k. m. 1; obręb: Nowy Świątów 1, 2, 3, 100	Tytuł: Widok z góry - pomost drewniany Skala: 1:50
Tytuł: Projekt budowlany Data: czerwiec 2007 r.	Wzrost: 1-3
Branża: Mostowa	
Projektant: mgr inż. Arkadiusz DRÓŻDZ Konstrukcja: - 82/02/Op	Podpis:
Opracowanie: mgr inż. Jan DRÓŻDZ Sprawdzający:	Podpis:
Specjalność i nr uprawnień: mgr inż. Arkadiusz DRÓŻDZ konstruktor - 82/02/Op	Podpis:
Specjalność i nr uprawnień: mgr inż. Jan DRÓŻDZ konstruktor - 259/89/Op	Podpis:
Specjalność i nr uprawnień: mgr inż. Jan DRÓŻDZ konstruktor - 259/89/Op	Podpis:
Licencja oprogramowania: IntelliCad nr: ENDI - EQBR - LW7V - J91B	



BIAŁA
GŁUCHOŁASKA

BELKI PODCHODNIKOWE

POPZECZNICE DREWNIANE
GR. 30 cm

DYLINA DOLNA
GR. 10 cm

755

250

1760

BELKI GŁÓWNE

STUDNIA FUNDAMENTOWA Ø 150


PODPORA POŚREDNIA

755

755

4479


2

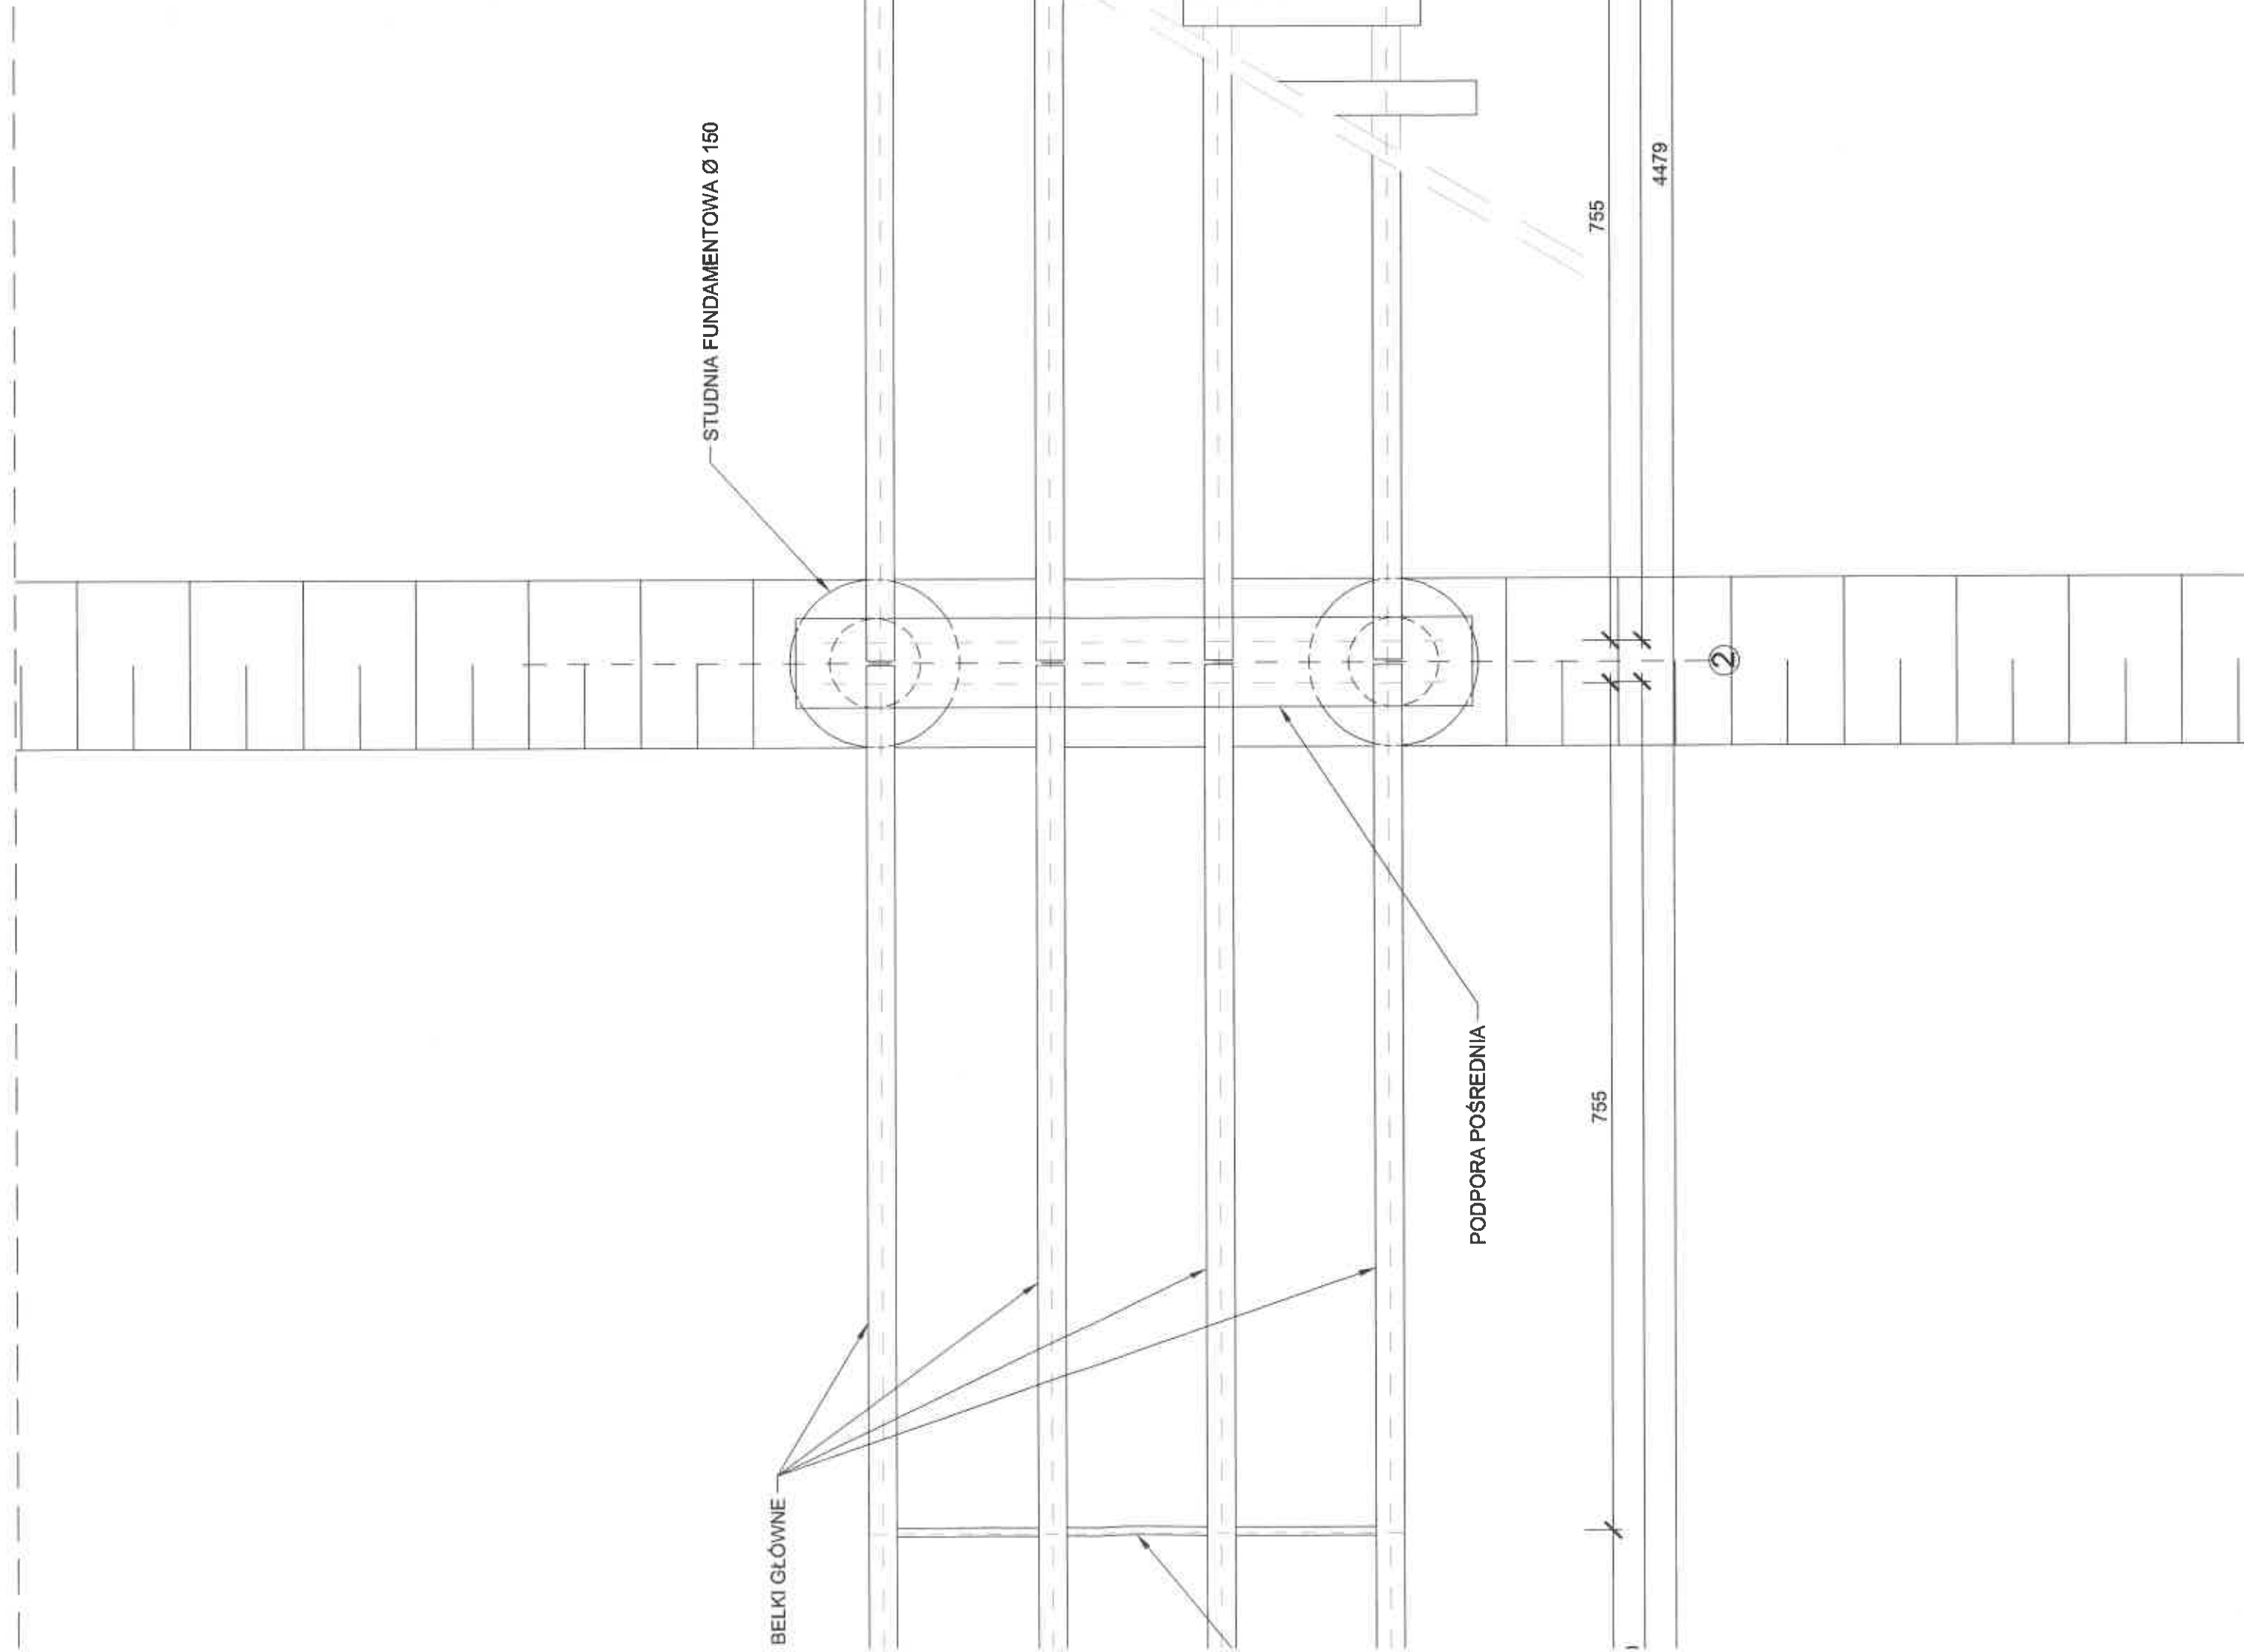

ZABEZPIECZENIE SKARPY KAMIENIEM
ŁAMANYM W MATERACACH STALOWYCH

PRZYCZÓŁEK ŻELBETOWY

BELKI GŁÓWNE

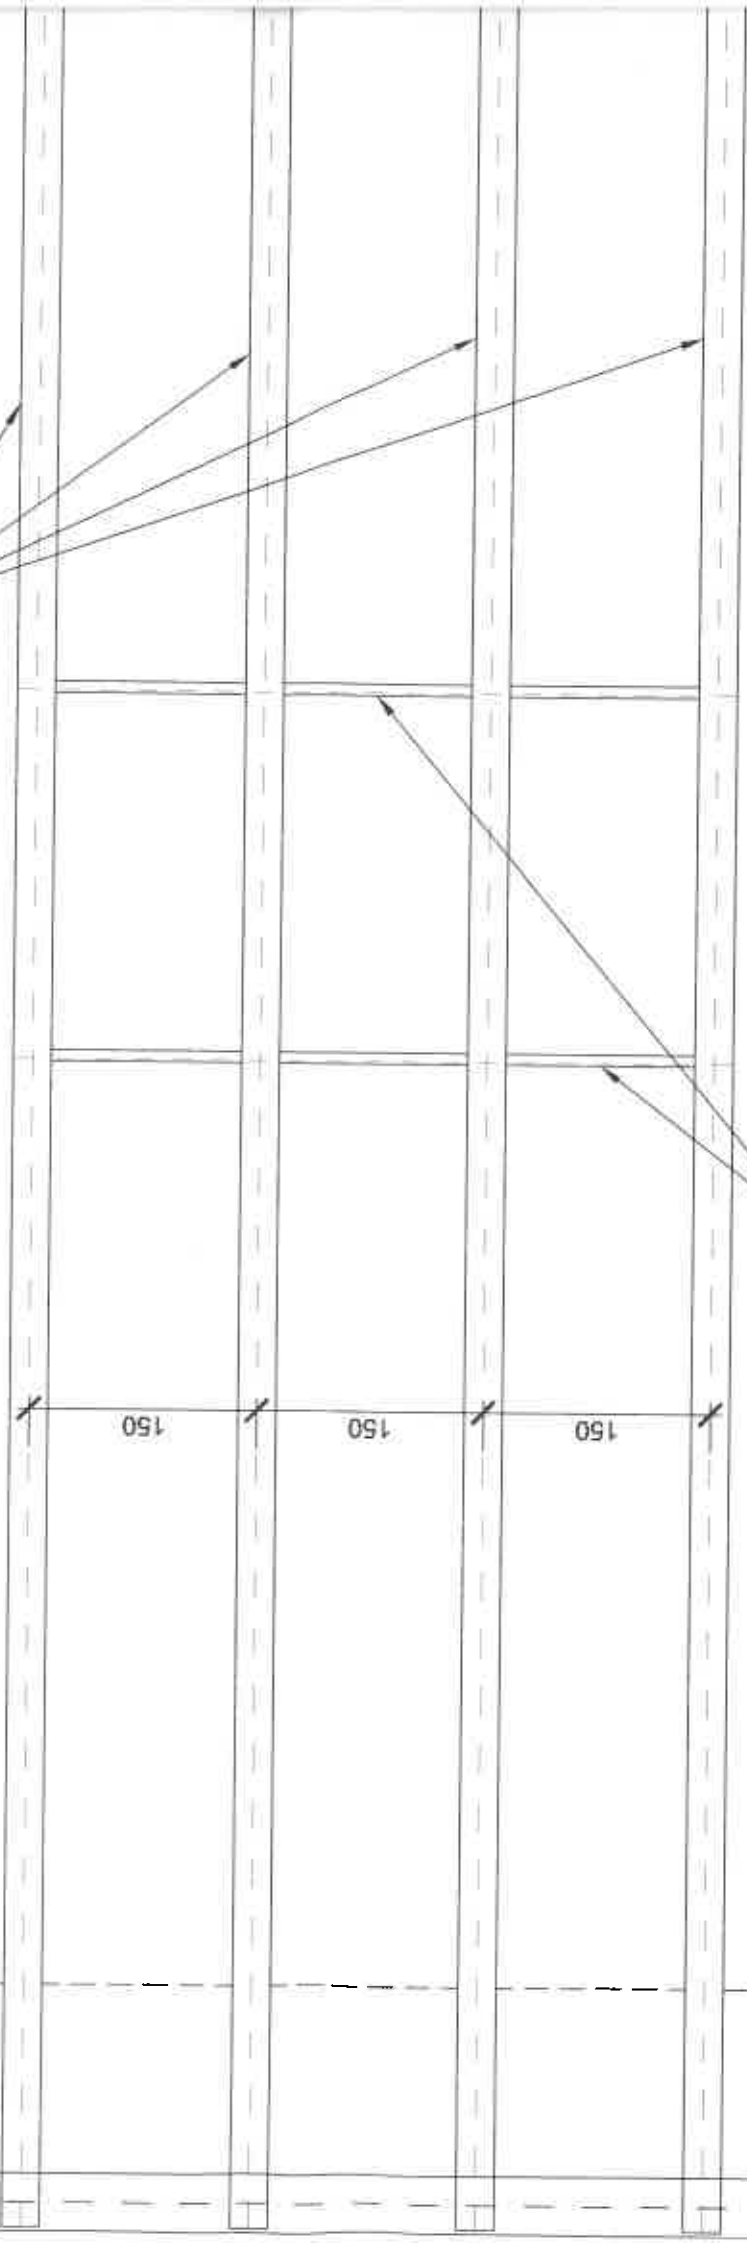

POPRZECZNICE STALOWE

PODPORA POŚREDNIA

238.30

755


250

1760

①

ZABEZPIECZENIE SKARPY KAMIENIEM
ŁAMANYM W MATERACACH STALOWYCH

ZABEZPIECZENIE STOŻKA NZRZUTEM
KAMENIA ŁAMANEGO GR. 15 cm

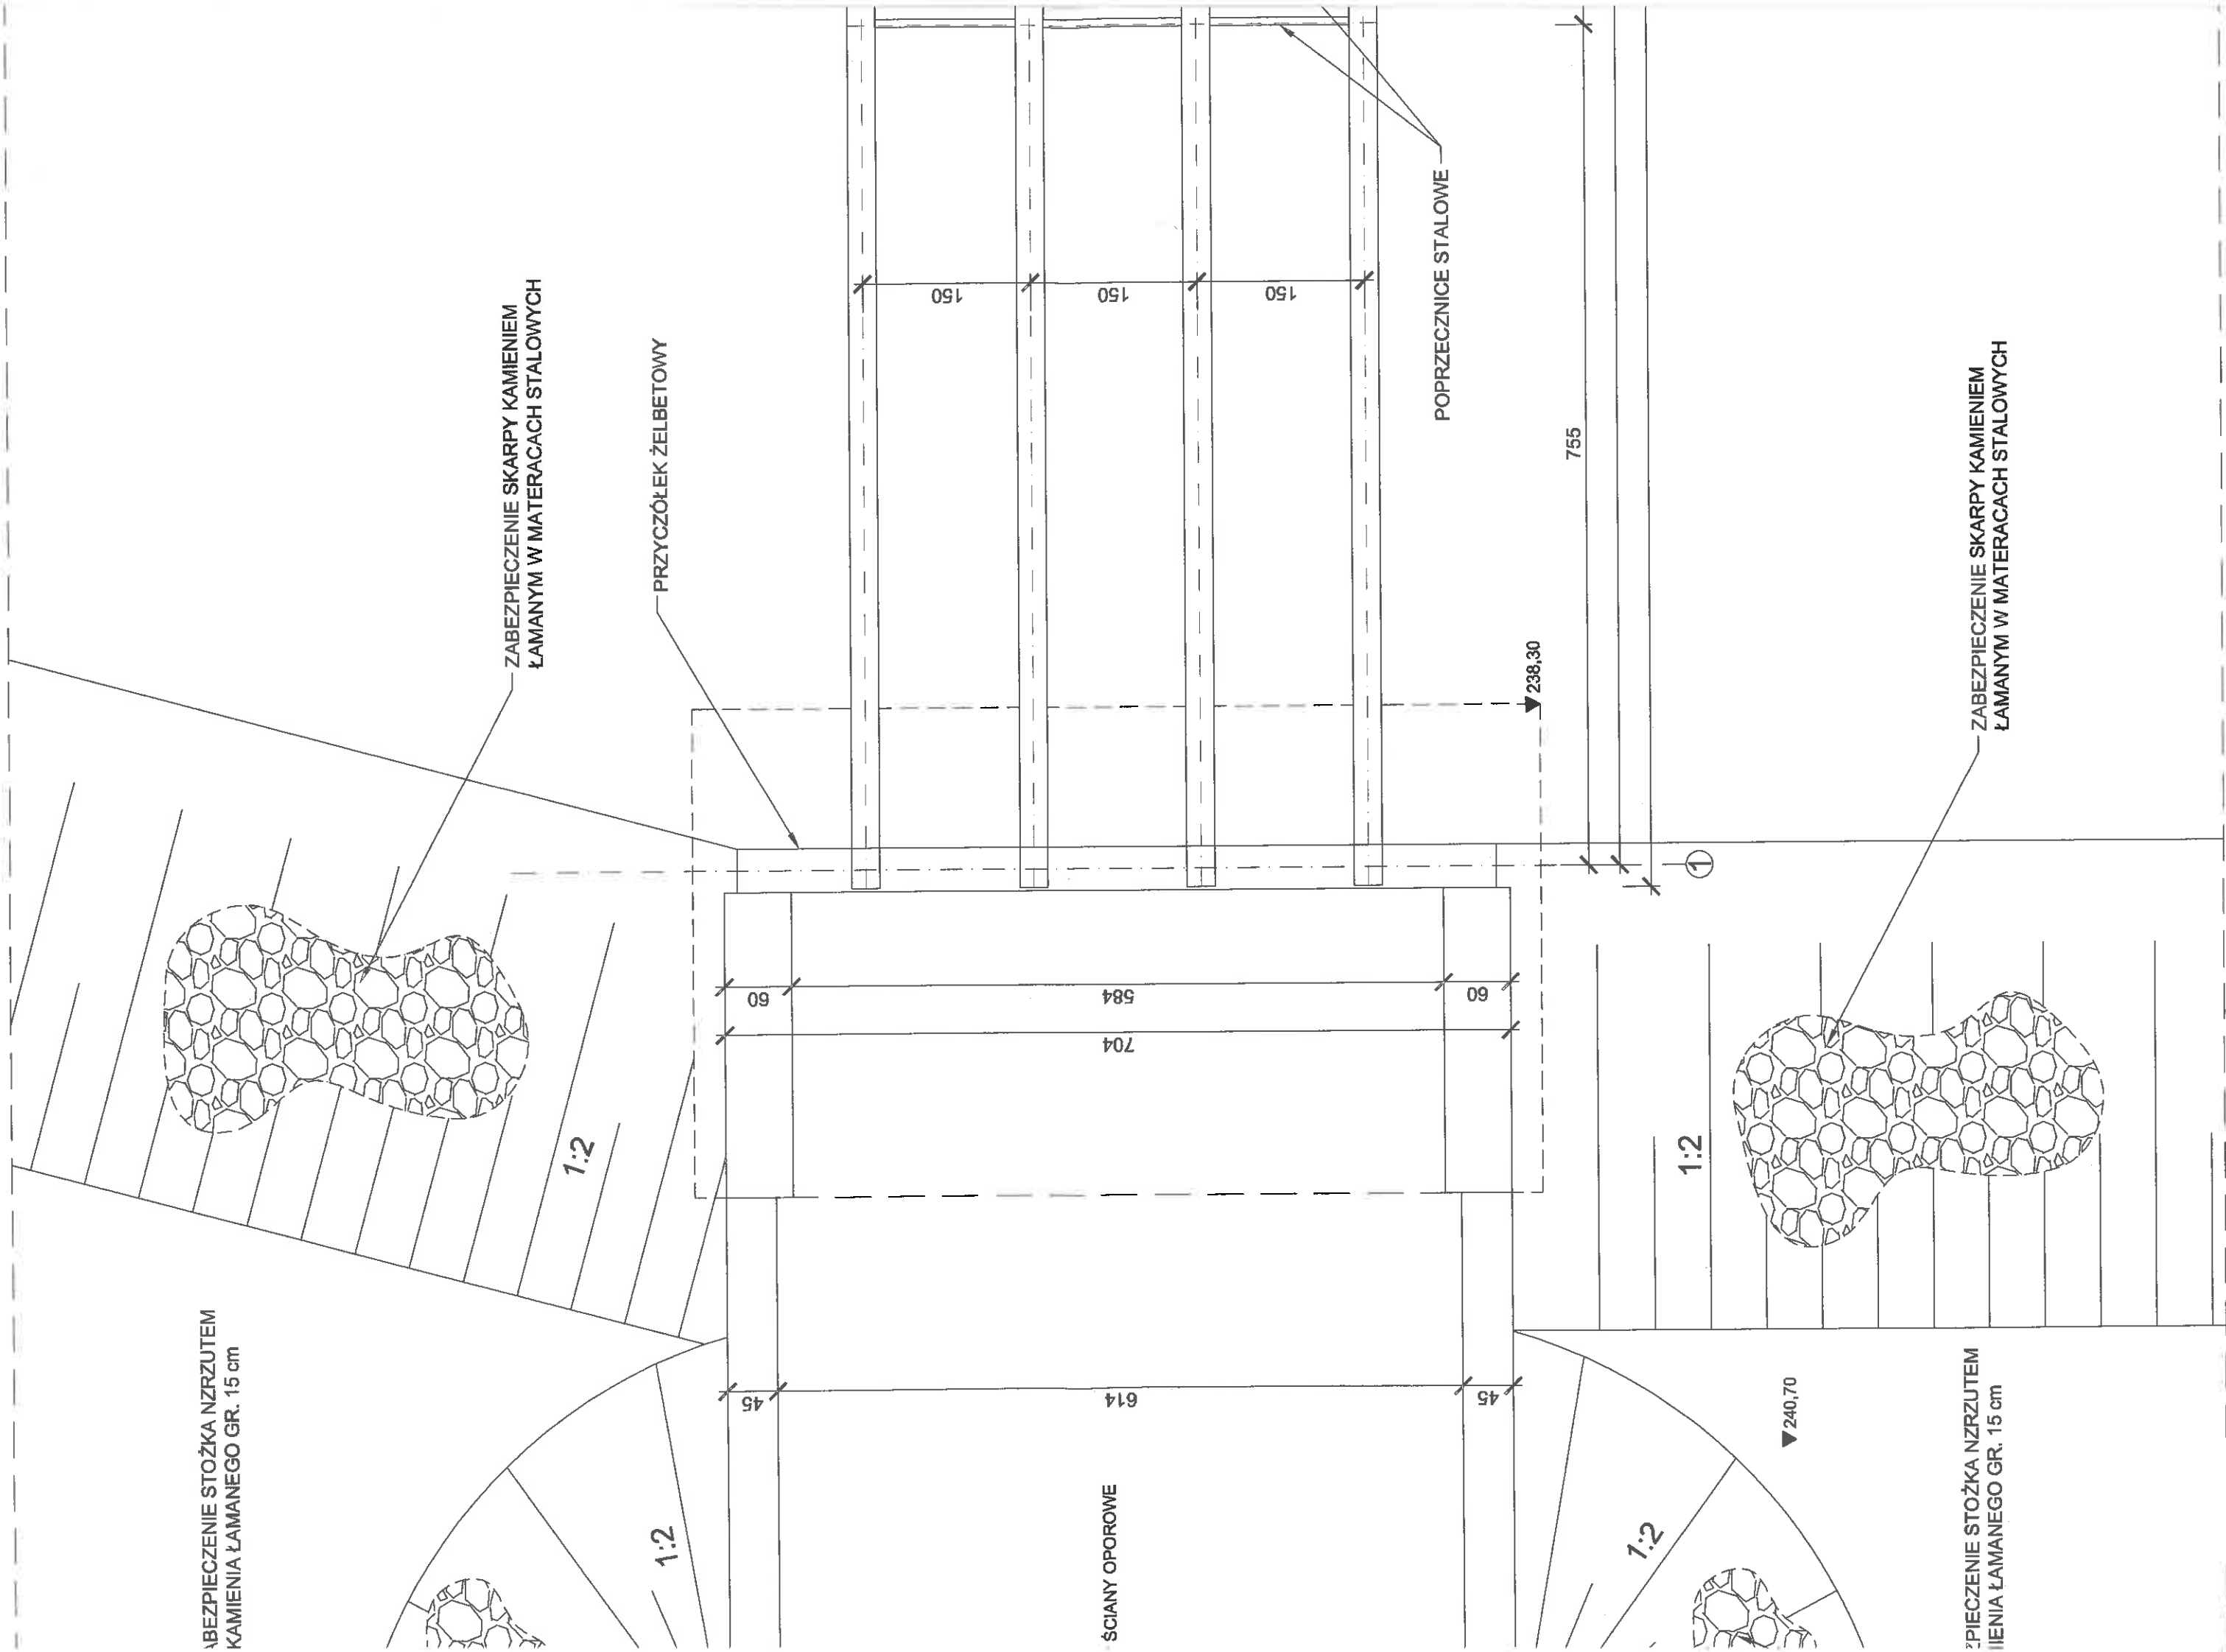

ZABEZPIECZENIE SKARPY KAMIENIEM
ŁAMANYM W MATERACACH STALOWYCH

PRZYCZÓŁEK ŻELBETOWY

POPZECZNICE STALOWE

ZABEZPIECZENIE SKARPY KAMIENIEM
ŁAMANYM W MATERACACH STALOWYCH

ŚCIANY OPOROWE

ZABEZPIECZENIE STOŻKA NZRZUTEM
KAMENIA ŁAMANEGO GR. 15 cm

150

150

150

755

▼ 238,30

1:2

▼ 240,70

1:2

60

584

60

704

45

614

45

1:2

1:2

①