


PROGNOZA ODDZIAŁYWANIA NA ŚRODOWISKO MIEJSCOWEGO PLANU ZAGOSPODAROWANIA PRZESTRZENNEGO OBEJMUJĄCEGO OBSZAR W REJONIE UL. JANA PAWŁA II 36 W GŁUCHOŁAZACH

RYSUNEK PROGNOZY

Skala 1:1000

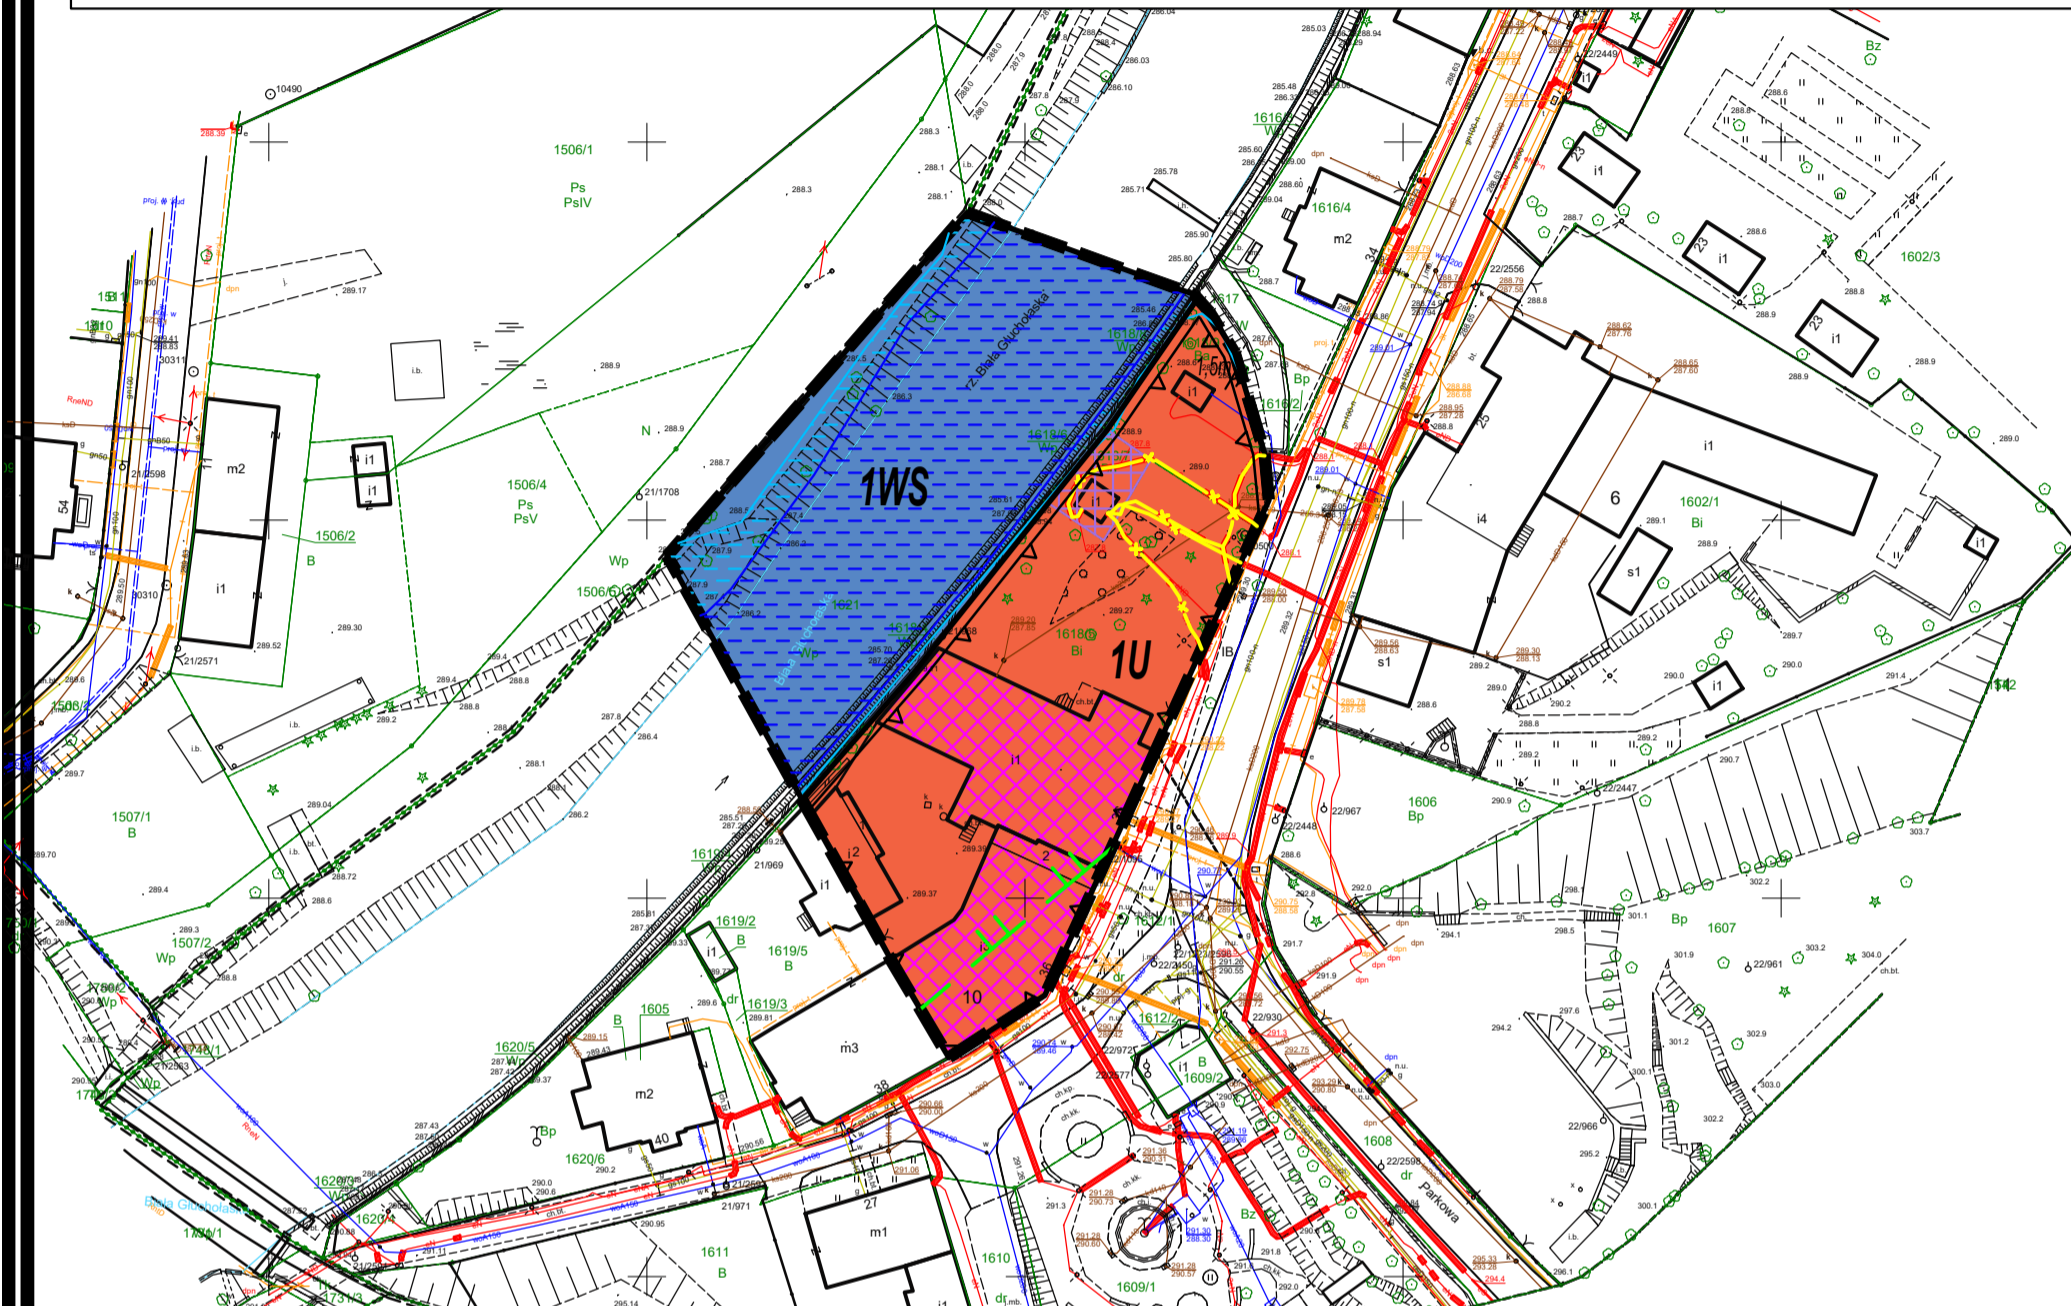

LEGENDA

Ustalenia planu miejscowego

	Granice obszaru objętego planem miejscowym
	Linie rozgraniczające tereny o różnym przeznaczeniu lub różnych zasadach zagospodarowania
	Nieprzekraczalna linia zabudowy
	Teren zabudowy usługowej
	Teren wód powierzchniowych śródlądowych
	Obiekt wpisany do Gminnej Ewidencji Zabytków
	Linia elektroenergetyczna do likwidacji
	Wymiarowanie nieprzekraczalnej linii zabudowy

Ustalenia wynikające z przepisów odrębnych

	Obszar szczególnego zagrożenia powodzią (obszar, na którym prawdopodobieństwo wystąpienia powodzi jest wysokie i wynosi 10%)
	Obszar szczególnego zagrożenia powodzią (obszar, na którym prawdopodobieństwo wystąpienia powodzi jest średnie i wynosi 1%)

Oznaczenia informacyjne

	Obszar zagrożenia powodzią (obszar, na którym prawdopodobieństwo wystąpienia powodzi jest niskie i wynosi 0,2%)
	Korytarz ekologiczny doliny o randze regionalnej rzeki Biała Głucholańska według PZPWO z 2019 r.

OBJAŚNIENIA DO PROGNOZY

Tereny przewidziane do intensywnego zagospodarowania związanego z zabudową

	Teren zabudowy usługowej
--	--------------------------

Tereny przewidziane do ekstensywnego zagospodarowania

	Teren wód powierzchniowych śródlądowych
--	---

Część graficzna planu miejscowego sporządzona z wykorzystaniem mapy zasadniczej w postaci wektorowej, pozyskanej na podstawie licencji Starosty Nyskiego nr GK.6642.2.31.2022_1607_P z dnia 5 października 2022 r.

Układ współrzędnych 2000 EPSG 2177.

