


- UWAGA:
1. WSZYSTKIE WYMIARY NALEŻY SPRAWDZIĆ NA BUDOWIE, A ZAISTNIAŁE NIEZGODNOŚCI NALEŻY WYJAŚNIĆ I UZGODNIĆ Z GŁÓWNYM PROJEKTANTEM.
  2. STOLARKĘ BUDOWLANĄ NALEŻY ZAMÓWIĆ PO DOKONANIU POMIARÓW Z NATURY.
  3. NINIEJSZE ZESTAWIENIE OPRACOWANO WYŁĄCZNIE DO CELÓW KOSZTORYSOWYCH.
  4. WYMIARY OKIEN PODANO W ŚWIETLE KONSTRUKCJI / WYMIARY DRZWI, WYŁAZU NA DACH PODANO W ŚWIETLE OŚCIEŻNICZY.
  5. WSZELKIE MATERIAŁY UŻYTE W PROJEKCIE, ROZWIĄZANIA TECHNICZNE I URZĄDZENIA MUSZĄ ODPOWIEDAĆ NORMOM BEZPIECZEŃSTWA PPOŻ. I BHP; POSIADAĆ ODPOWIEDNIE ATESTY I APROBATY DO STOSOWANIA W BUDOWNICTWIE.
  6. WE WSZYSTKICH DRZWIACH KLAMKI STAŁOWE, ZE STAŁOWYMI SZYLDZIKAMI MOCOWANYMI NA ŚRUBACH I NAKRĘTKACH STAŁOWYCH, JĘZYK W ZAMKU STAŁOWY, PEŁNY; ZAWIASY PRZYSPAWANE DO FUTRYNY. ZA DRZWIAMI W STREFIE KOMUNIKACJI ORAZ WG POTRZEB WEWNĘTRZ POMIESZCZEŃ MONTOWANE ODBOJE. DRZWI Z WKŁADKĄ PATENTOWĄ WG WSKAZAŃ INWESTORA.

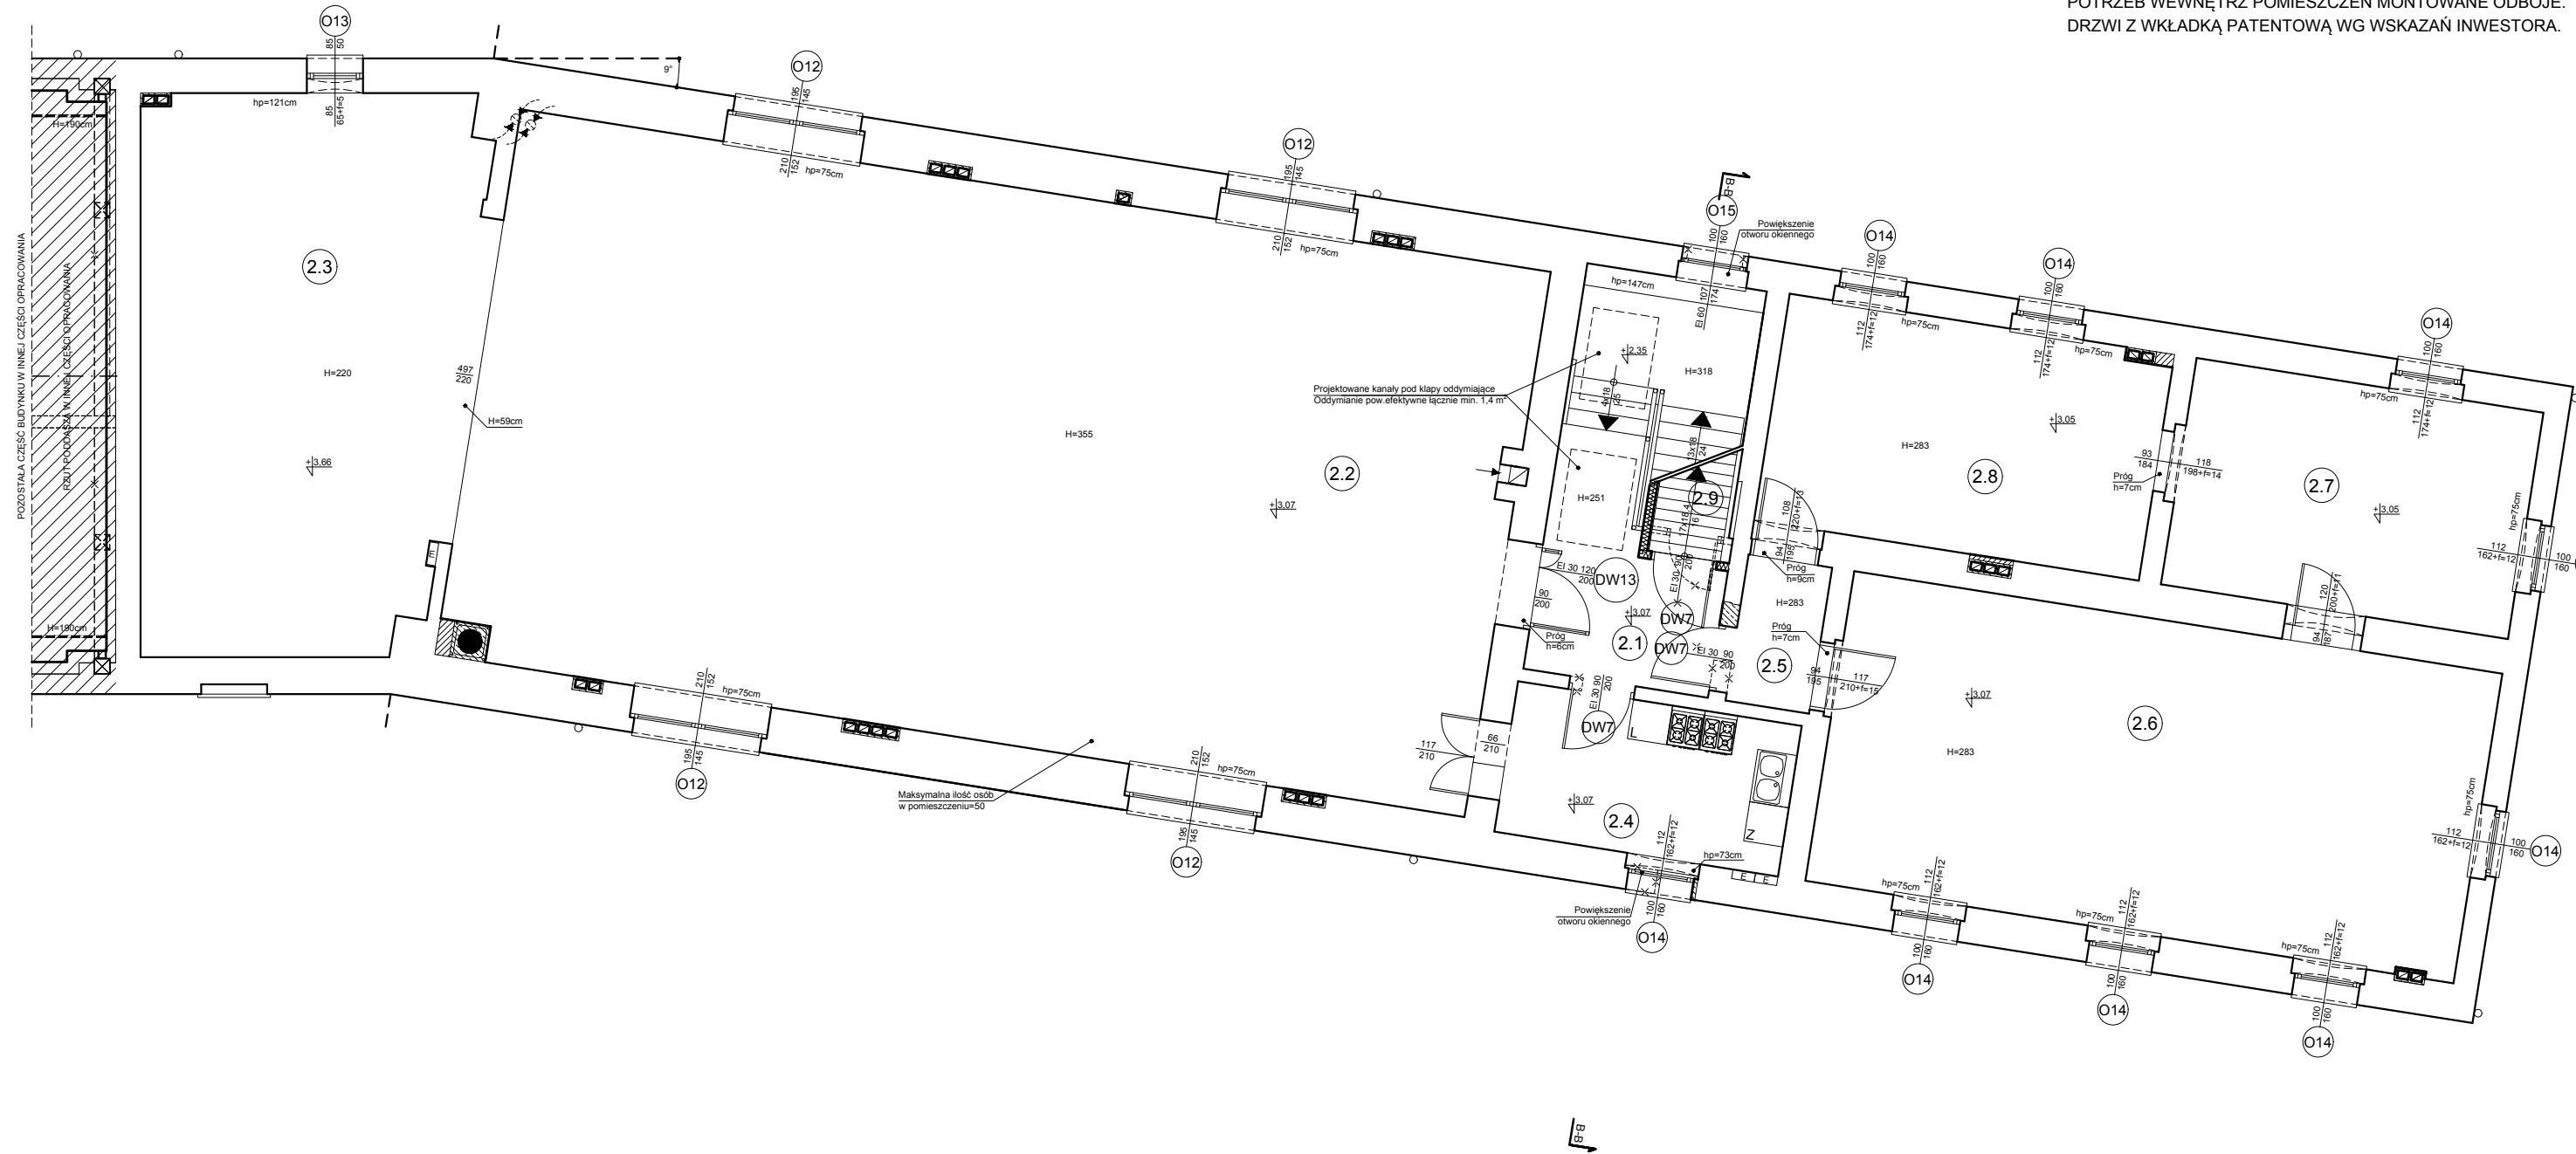

ZESTAWIENIE POWIERZCHNI PIĘTRA I				
LP.	NAZWA POMIESZCZENIA	RODZAJ POSADZKI	SUFIT	POW. [m <sup>2</sup> ]
2.1	KOMUNIKACJA	POSADZKA PRZEMYSŁOWA	2 x PŁYTA GKF	12,41
2.2	AULA	PARKIET	TYNK WEW. CEM.-WAP.	131,34
2.3	SCENA	PARKIET	TYNK WEW. CEM.-WAP.	42,19
2.4	ANEKS KUCHENNY	PŁYTKI CERAMICZNE	TYNK WEW. CEM.-WAP.	10,04
2.5	PRZEDSIONEK	PŁYTKI CERAMICZNE	TYNK WEW. CEM.-WAP.	2,86
2.6	BIBLIOTEKA	PŁYTKI CERAMICZNE	TYNK WEW. CEM.-WAP.	47,16
2.7	POM. POMOCNICZE	PŁYTKI CERAMICZNE	TYNK WEW. CEM.-WAP.	18,46
2.8	POM. POMOCNICZE	PŁYTKI CERAMICZNE	TYNK WEW. CEM.-WAP.	20,32
2.9	KOMUNIKACJA	DESKI		1,43
SUMA POWIERZCHNI UŻYTKOWEJ [H≥190cm]				284,78

LEGENDA:

- Wpust w posadzce
- Zawór ścienny ze złączką do węży
- 14 14 Wentylacja grawitacyjna w ścianie / kominy systemowe
- WM Wentylacja mechaniczna w ścianie
- Wentylacja grawitacyjna w suficie
- Wentylacja mechaniczna w suficie - przewód Ø 150 mm wyprowadzić ponad dach i zakończyć dachówką wentylacyjną
- Mury istniejące
- Mury istniejące do wyburzenia
- Ściany projektowane murowane: gr: 6,12, 24 cm
- Wejście / wyjście ewakuacyjne

<b>ac</b> archiconcept ARCH. PIOTR OPALKA: 48-304 NYSA, UL. ZJEDNOCZENIA 9/2, TEL:+48774353029, 604997894		STADIUM DOKUMENTACJI: PROJEKT WYKONAWCZY	
NAZWA I ADRES OBIEKTU		PRZEBUDOWA BUDYNKU GOSPODARCZEGO NA REMIZĘ STRAŻACKĄ ORAZ MODERNIZACJA ŚWIETLICY WIEJSKIEJ 48-355 BURGRABICE DZ.NR 398/3, 399/2, 389	
TYTUŁ RYSUNKU		RZUT PIĘTRA - ZESTAWIENIE STOLARKI OKIENNEJ I DRZWIOWEJ	
ZESPÓŁ PROJEKTOWY		dr inż. arch. PIOTR OPALKA UPR. Nr 74/ 01/OP mgr inż. arch. MARCIN DYC	
BRANŻA: ARCHITEKTURA		DATA: 14.11.2016 r.	
SKALA RYS.		NR RYS.	
1:100		15 A	