

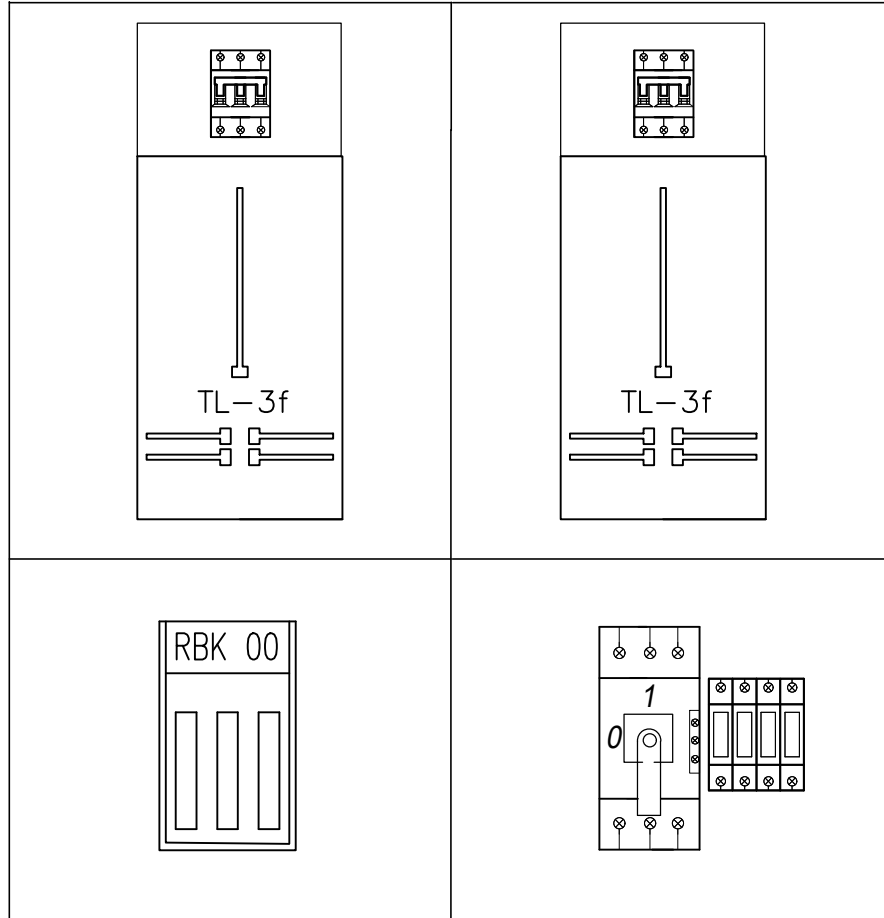



SZAFKA ZŁĄCZOWA

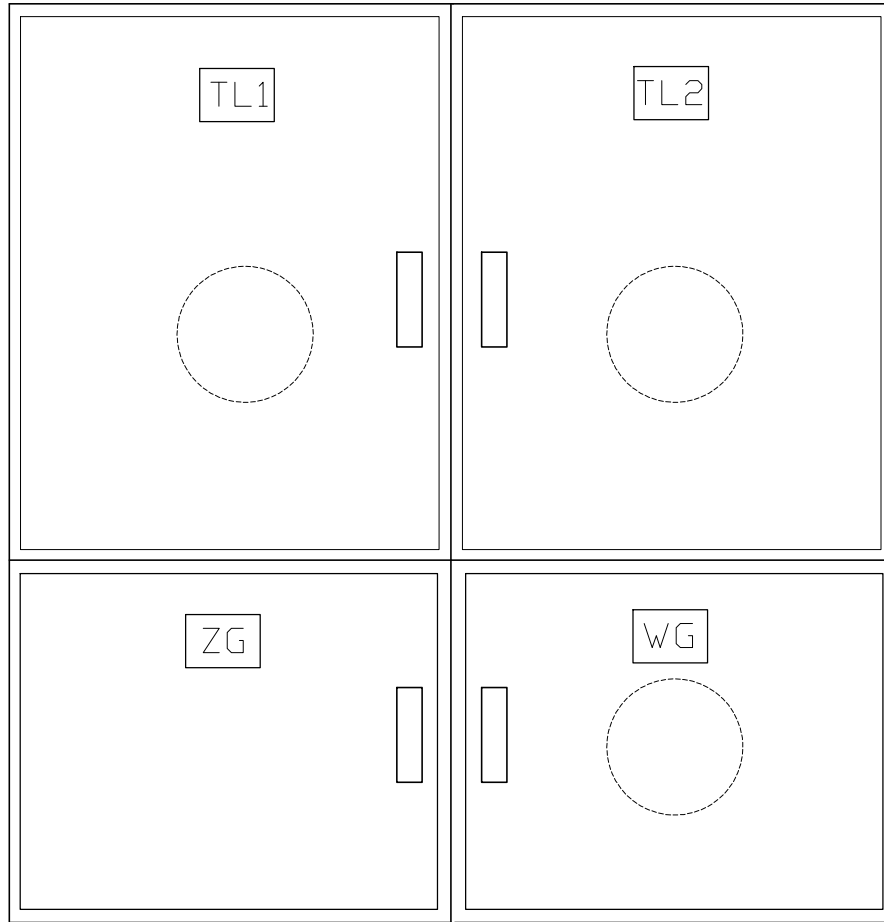

R2 RWW 3x20

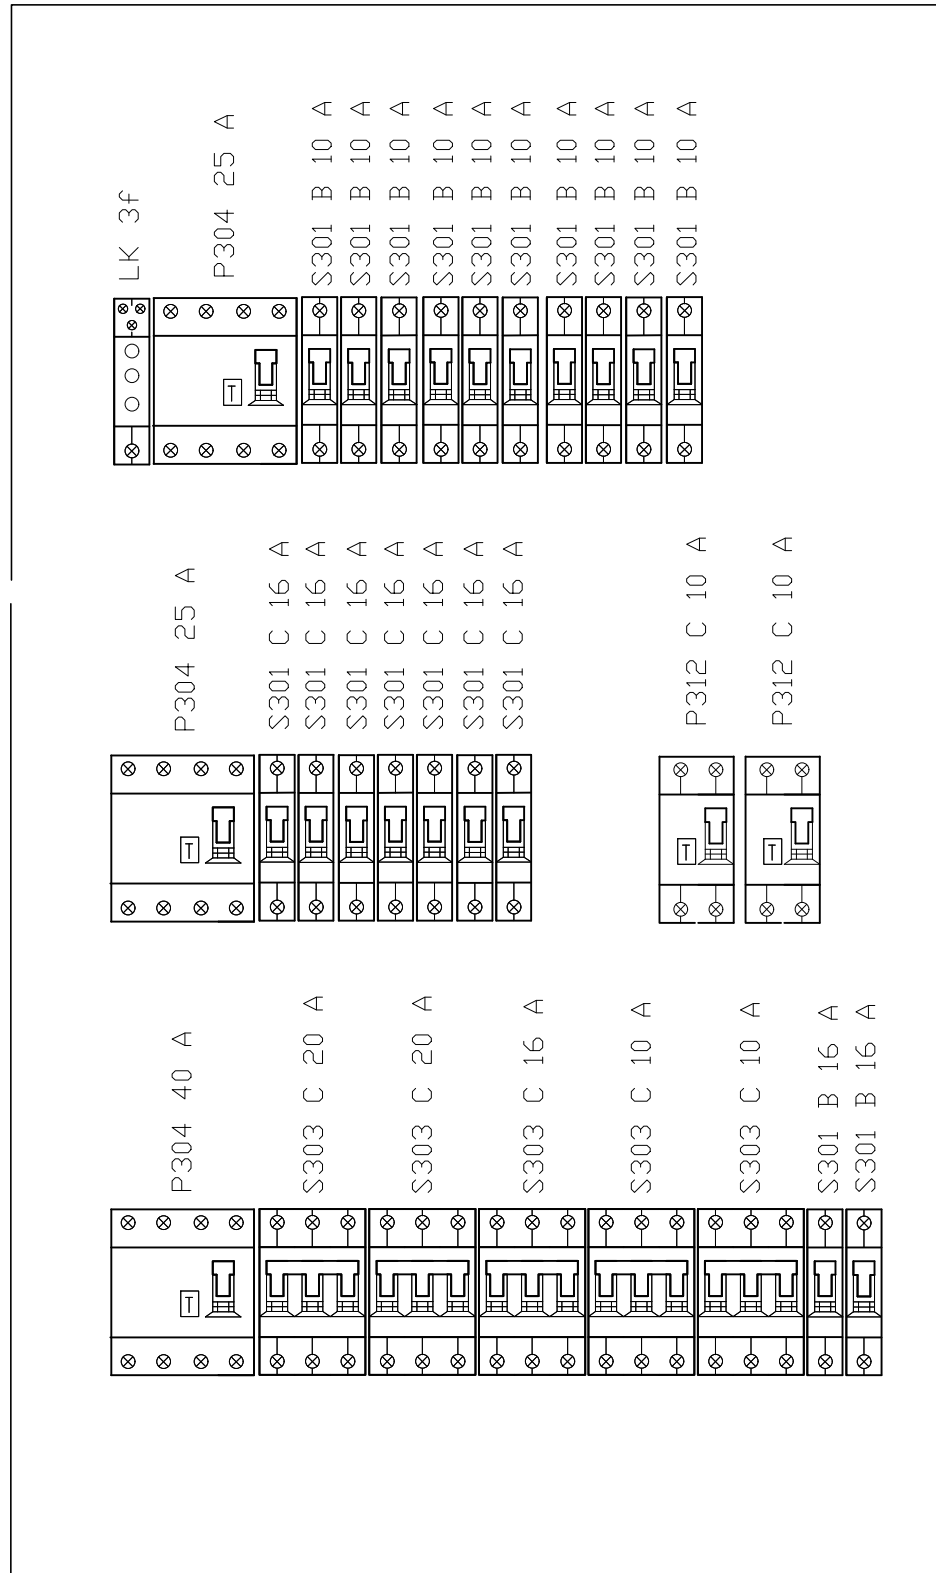

R1 RWW 3x20

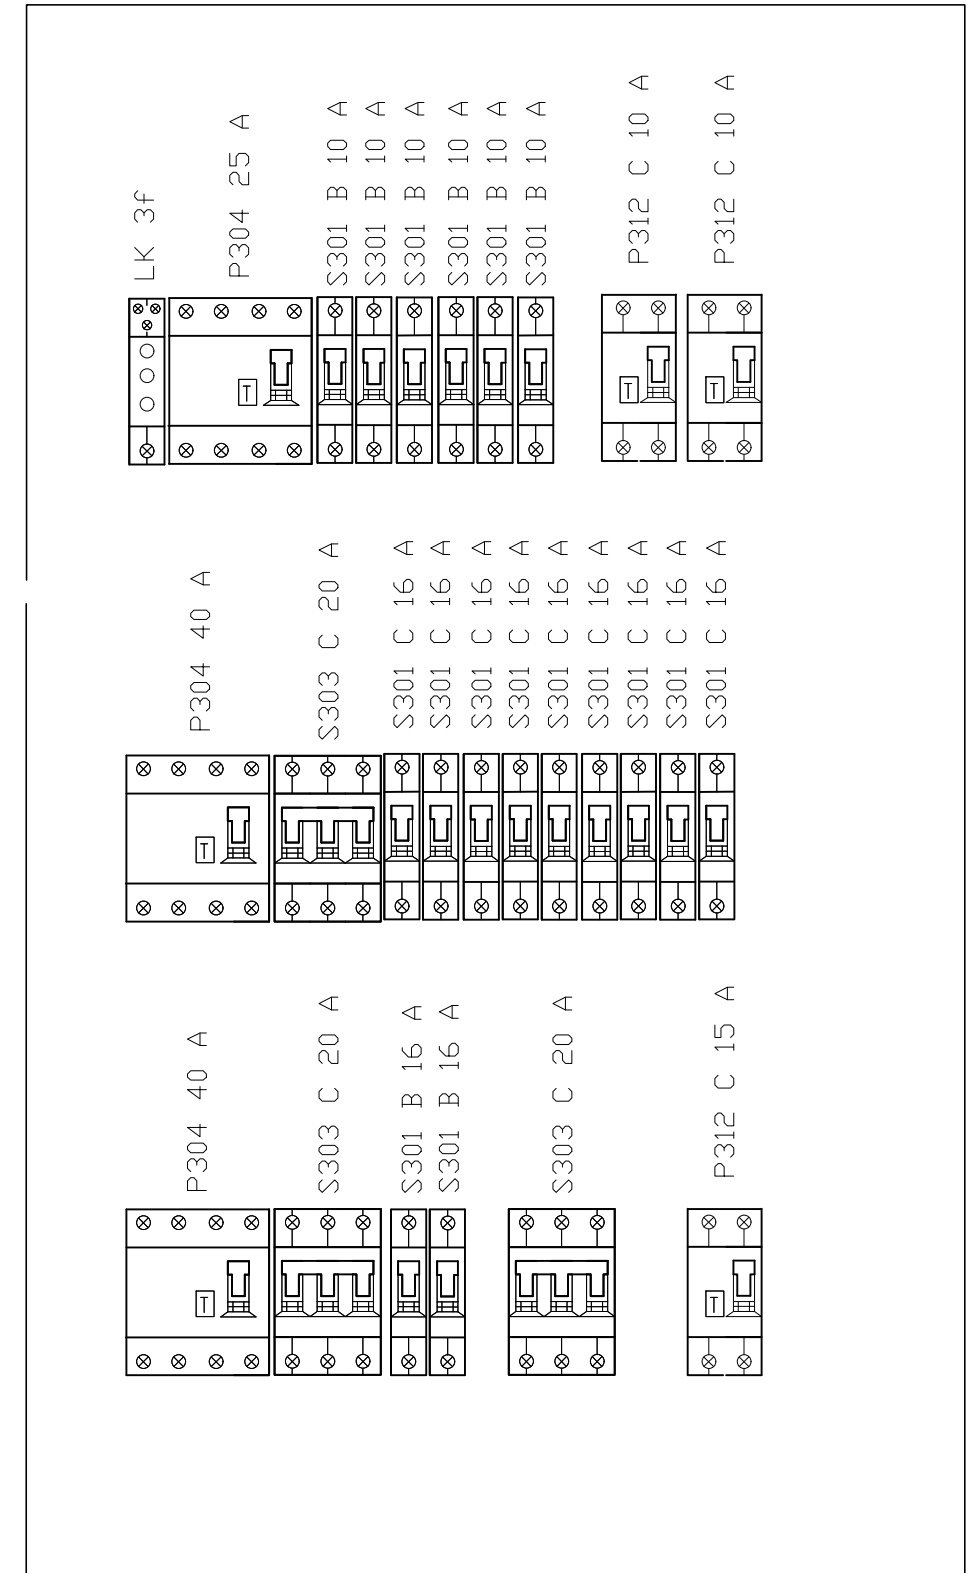

UKŁAD SIECIOWY TN-S SZYBKE WYŁĄCZENIE ZASILANIA

ac	archiconcept ARCH. PIOTR OPAŁKA; 48-304 NYSA, UL. ZJEDNOCZENIA 9/2, TEL:+48774353029, 604997894	STADIUM DOKUMENTACJI: PROJEKT BUDOWLANY	
NAZWA I ADRES OBIEKTU	PRZEBUDOWA I ZMIANA SPOSOBU UŻYTKOWANIA BUDYNKU GOSPODARCZEGO ORAZ CZĘŚCI BUDYNKU USŁUGOWEGO NA REMIZĘ STRAŻACKĄ ORAZ PRZEBUDOWA ŚWIETLICY WIEJSKIEJ W BURGRABICACH 48-355 BURGRABICE, DZ. NR 398/3, 399/2, 389	BRANŻA: ELEKTRYCZNY	
TYTUŁ RYSUNKU	ELEWACJE SZAFEK ROZDZIELCZYCH	DATA:	14.11.2016 r.
ZESPÓŁ PROJEKTOWY	mgr inż. JÓZEF RADOMAŃSKI UPR. Nr 265/ 87/OP	SKALA RYS.	NR RYS.
	mgr MICHAŁ KULESZ		