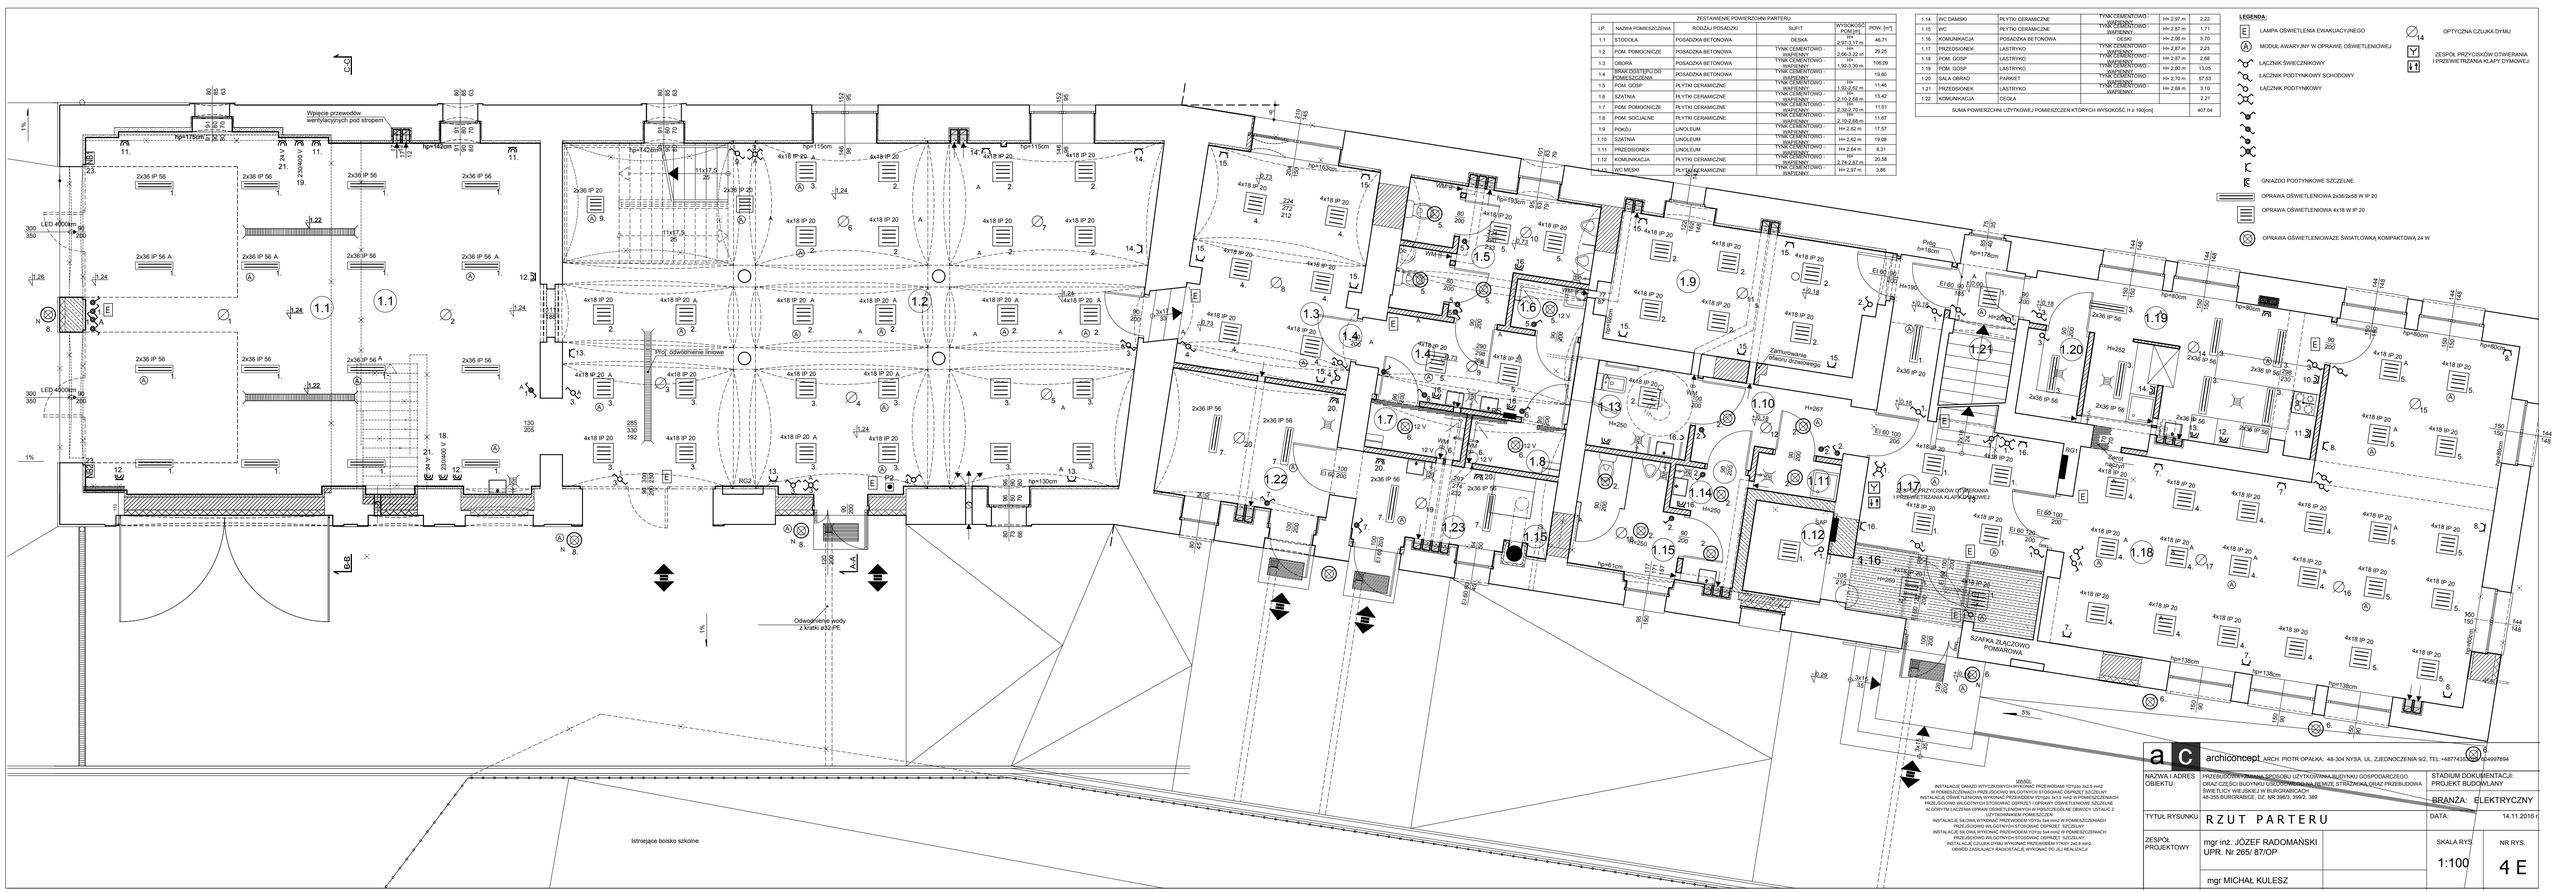
Wpięcie przewodów wentylacyjnych pod stropem
Pkd. odwodnienie liniowe
Odwodnienie wody z klatki ø32-PE
istniejące boisko szkolne
SZAFKA ZŁĄCZOWO POMIAROWA
Zamurowanie otworu drzwiowego
Przebicie otworu drzwiowego
Demontaż
Przebicie otworu drzwiowego
Zamurowan