


RZUT PIĘTRA

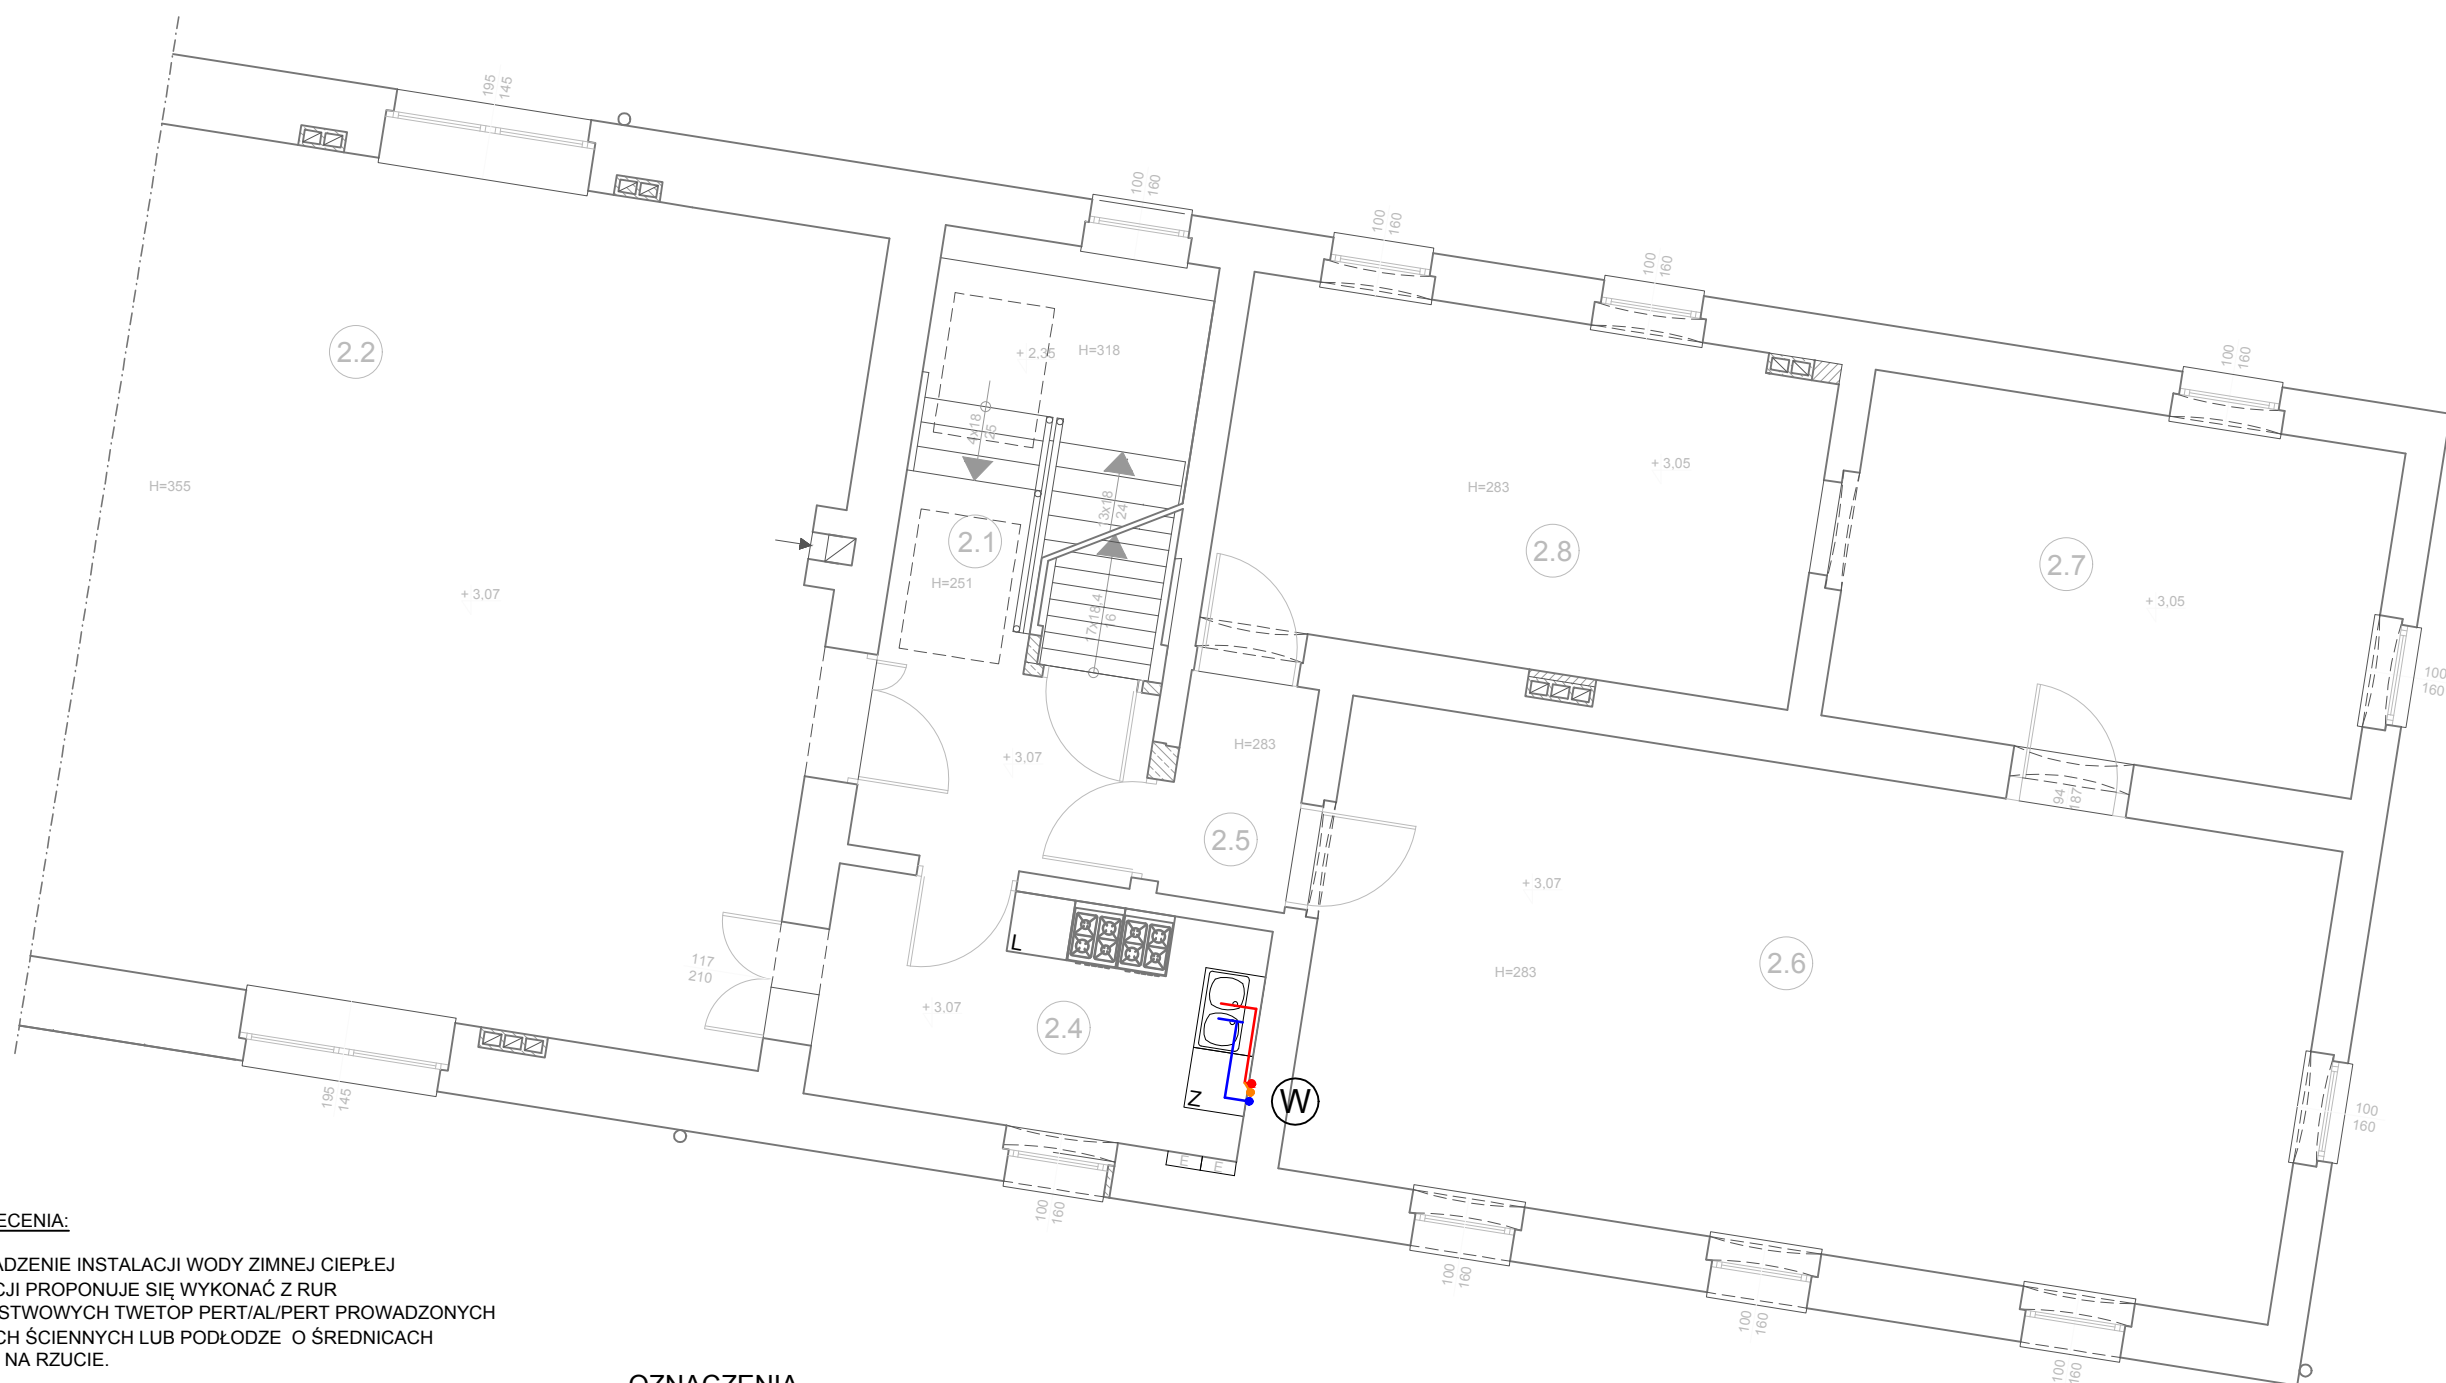

UWAGI I ZALECENIA:

ROZPROWADZENIE INSTALACJI WODY ZIMNEJ CIEPŁEJ I CYRKULACJI PROPONUJE SIĘ WYKONAĆ Z RUR WIELOWARSTWOWYCH TWETOP PERT/AL/PERT PROWADZONYCH W BRUZZACH ŚCIENNYCH LUB PODŁODZE O ŚREDNICACH PODANYCH NA RZUCIE.

- - WODA ZIMNA
- - WODA CIEPŁA
- - CYRKULACJA

PODEJŚCIA DO POSZCZEGÓLNYCH PUNKTÓW CZERPALNYCH:

- BATERIA UMYWALKOWA-16*2,0
- ZAWÓR CZERPALNY(SPŁUCZKA)-16*2,0
- BATERIA ZLEWOZMYWAKA-16*2,0
- BATERIA PRYSZNICA-16*2,0
- ZAWÓR CZERPALNY PISUAR -20*2,0
- ZAWÓR CZERPALNY - 16*2,0

OZNACZENIA

- W- pion wody zimnej ciepłej i cyrkulacji
- WD. - wodomierz wody główny DN25mm, qn=3,5m3/h
- ZA - zawór antyskażeniowy typu EA DN32
- WD1,WD2- podliczniki wody zimnej DN20mm, qn=2,5m3/h
- Zas1, Zas2- zasobniki wody ciepłej o poj.300l z grzałką elektryczną
- ZB1,ZB2- zawory bezpieczeństwa w instalacji c.w.u
- NPW1,NPW2 - naczynia wzbiorcze przeponowe c.w.u
- Pcy1,Pcy2 - pompy cyrkulacyjne c.w.u

| | | | |
|--|---|---|------------|
| a c archiconcept ARCH. PIOTR OPAŁKA; 48-304 NYSA, UL. ZJEDNOCZENIA 9/2, TEL:+48774353029, 604997894 | | STADIUM DOKUMENTACJI: PROJEKT WYKONAWCZY | |
| NAZWA I ADRES OBIEKTU | BUDYNEK GOSPODARCZY ZE ŚWIELICĄ WIEJSKĄ 48-355 BURGRABICE DZ. NR 398/3, 399/2, 389, 772 | BRANŻA: SANITARNA | |
| TYTUŁ RYSUNKU | RZUT PARTERU-INSTALACJA WODY ZIMNEJ, CIEPŁEJ I CYRKULACJI | DATA: | 12.2016 r. |
| ZESPÓŁ PROJEKTOWY | mgr inż. MACIEJ WYSZYŃSKI upr.nr: OPL/0448/POOS/08 | SKALA RYS. | NR RYS. |
| | | 1:75 | S-5 |