


RZUT PIĘTRA

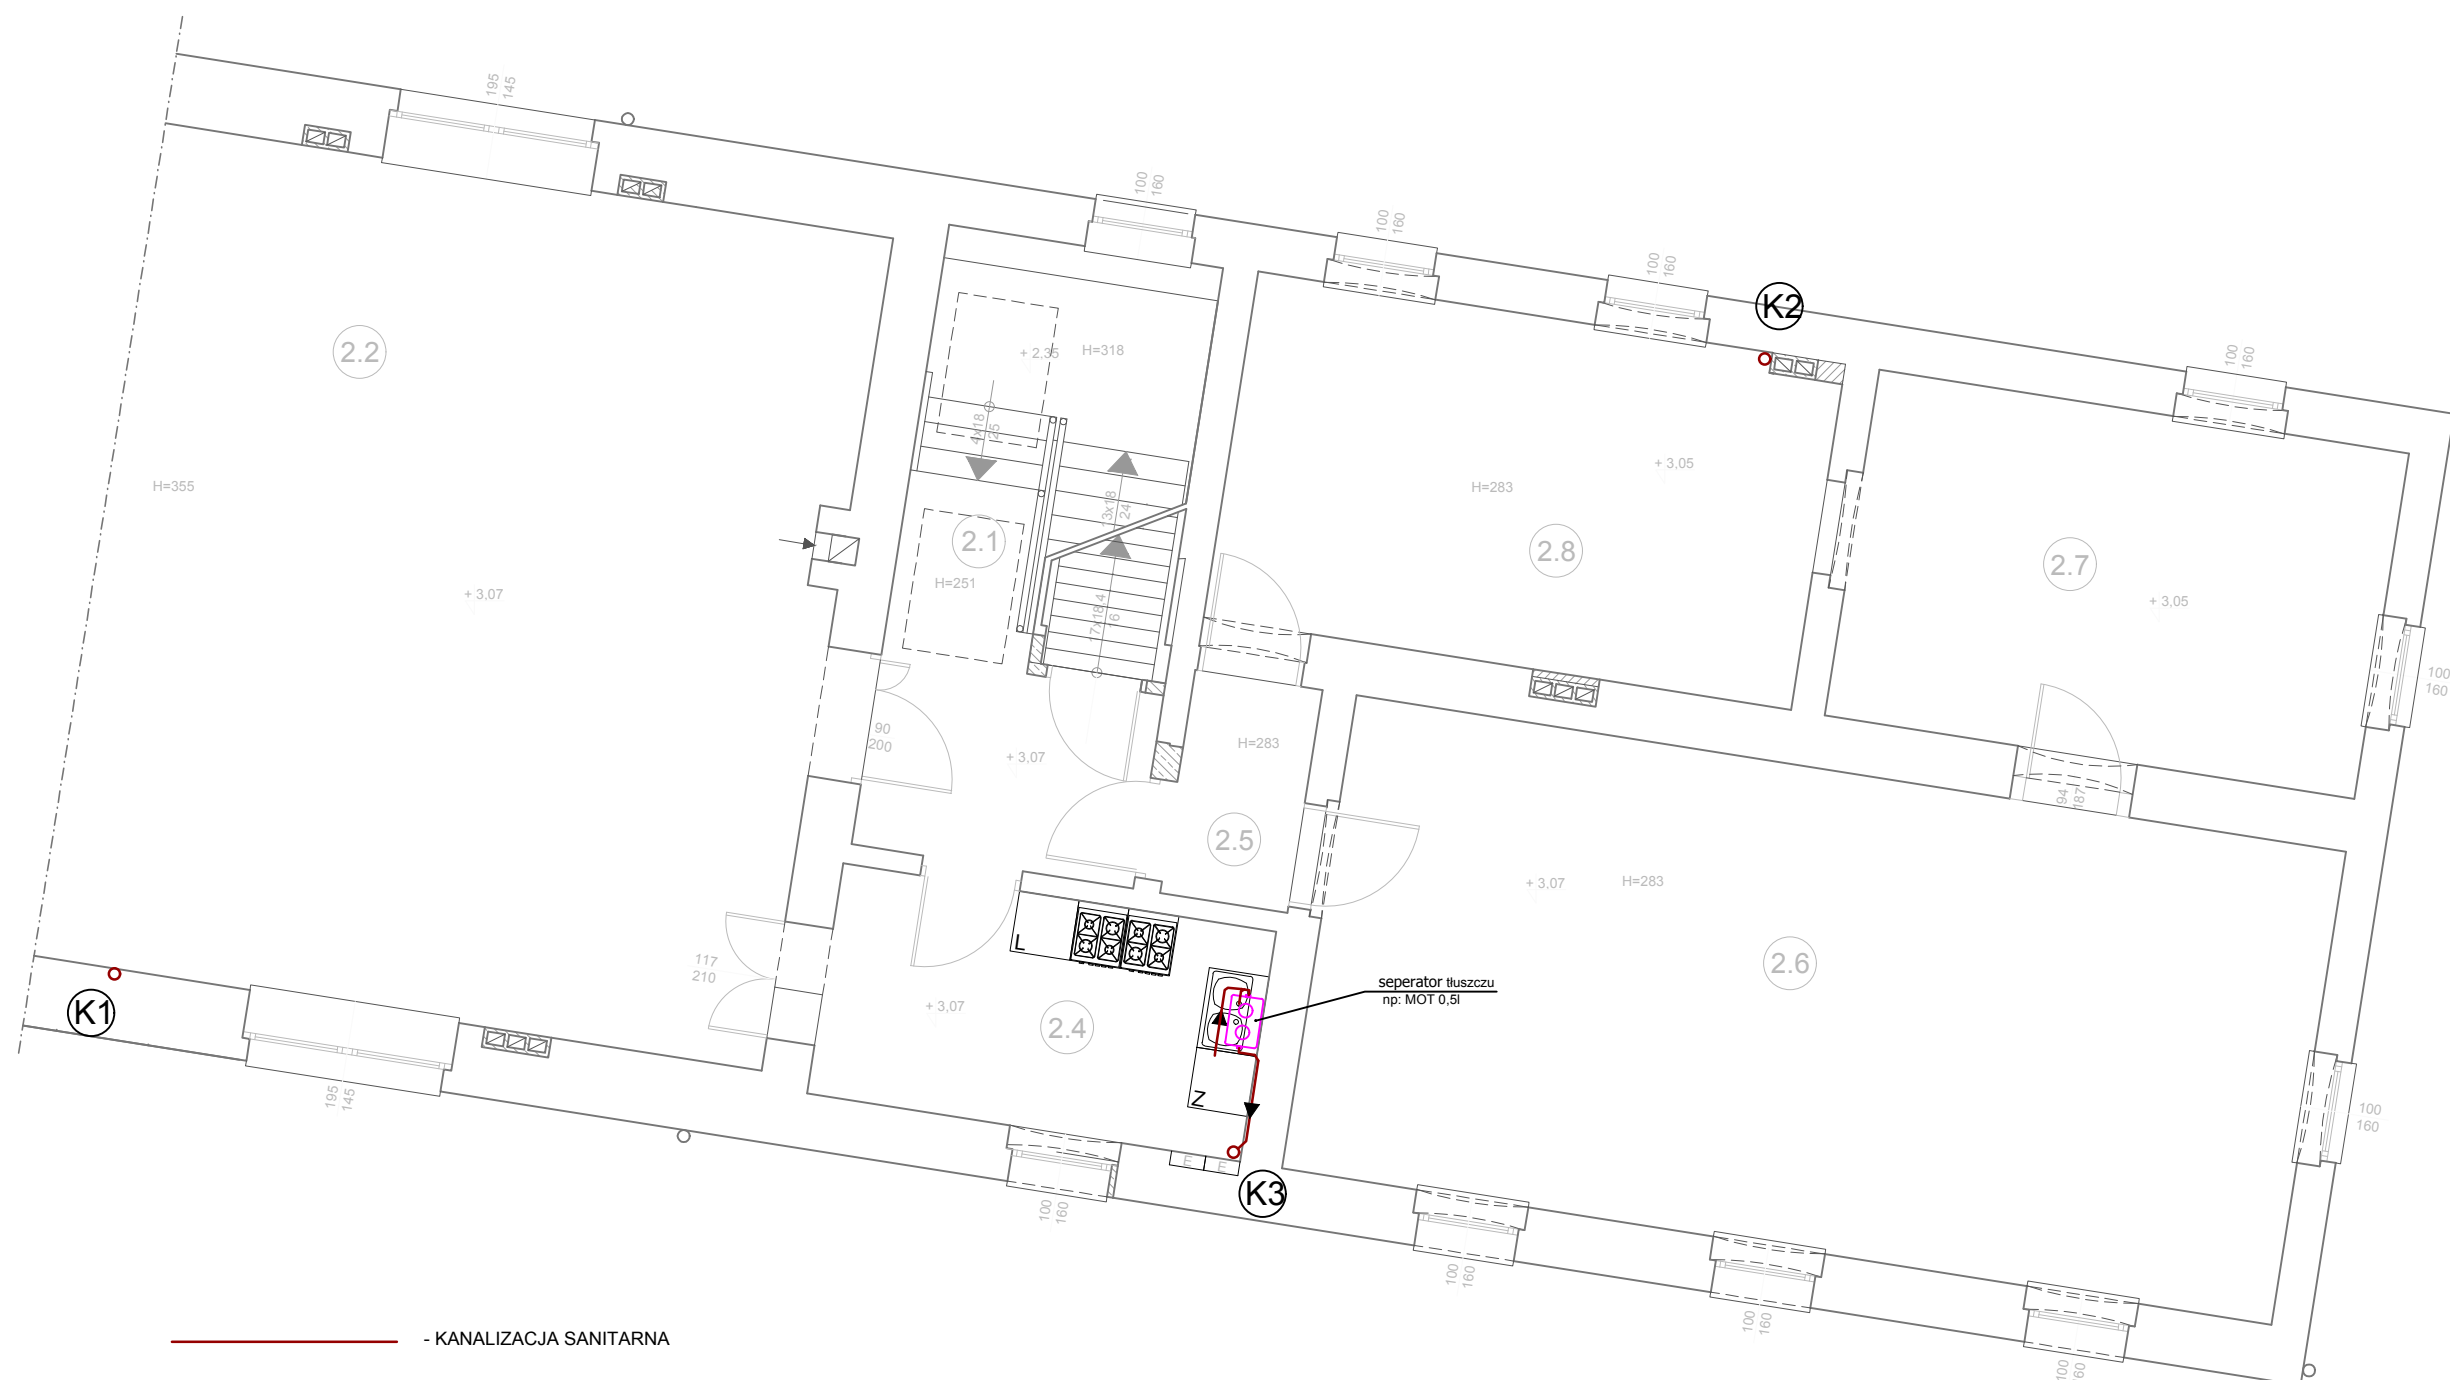

— - KANALIZACJA SANITARNA

PODEJŚCIA KANALIZACJISANITARNEJ DO POSZCZEGÓLNYCH PRZYBORÓW SANITARNYCH:

- UMYWALKA-50 PVC
- SPLUCZKA -110 PVC
- PRYSZNIC -50 PVC
- ZLEWOZMYWAK - 50 PVC
- WPUST PODŁOGOWY -50 PVC
- PISUAR - 50 PVC

OZNACZENIA:

- K1,K2 - pion kanalizacyjny projektowany
- K3- pion kanalizacyjny istniejący
- ZN- zawór napowietrzający

a c archiconcept ARCH. PIOTR OPALKA; 48-304 NYSA, UL. ZJEDNOCZENIA 9/2, TEL:+48774353029, 604997894		STADIUM DOKUMENTACJI: PROJEKT WYKONAWCZY	
NAZWA I ADRES OBIEKTU	BUDYNEK GOSPODARCZY ZE ŚWIELICĄ WIEJSKĄ 48-355 BURGRABICE DZ. NR 398/3, 399/2, 389, 772	BRANŻA: SANITARNA	
TYTUŁ RYSUNKU	RZUT PIĘTRA-INSTALACJA KAN. SANITARNEJ	DATA:	12.2016 r.
ZESPÓŁ PROJEKTOWY	mgr inż. MACIEJ WYSZYŃSKI upr.nr: OPL/0448/POOS/08	SKALA RYS.	NR RYS.
		1:75	S-7