


# PROFIL PODŁUŻNY ODCINKA G-G'

1:100/1000

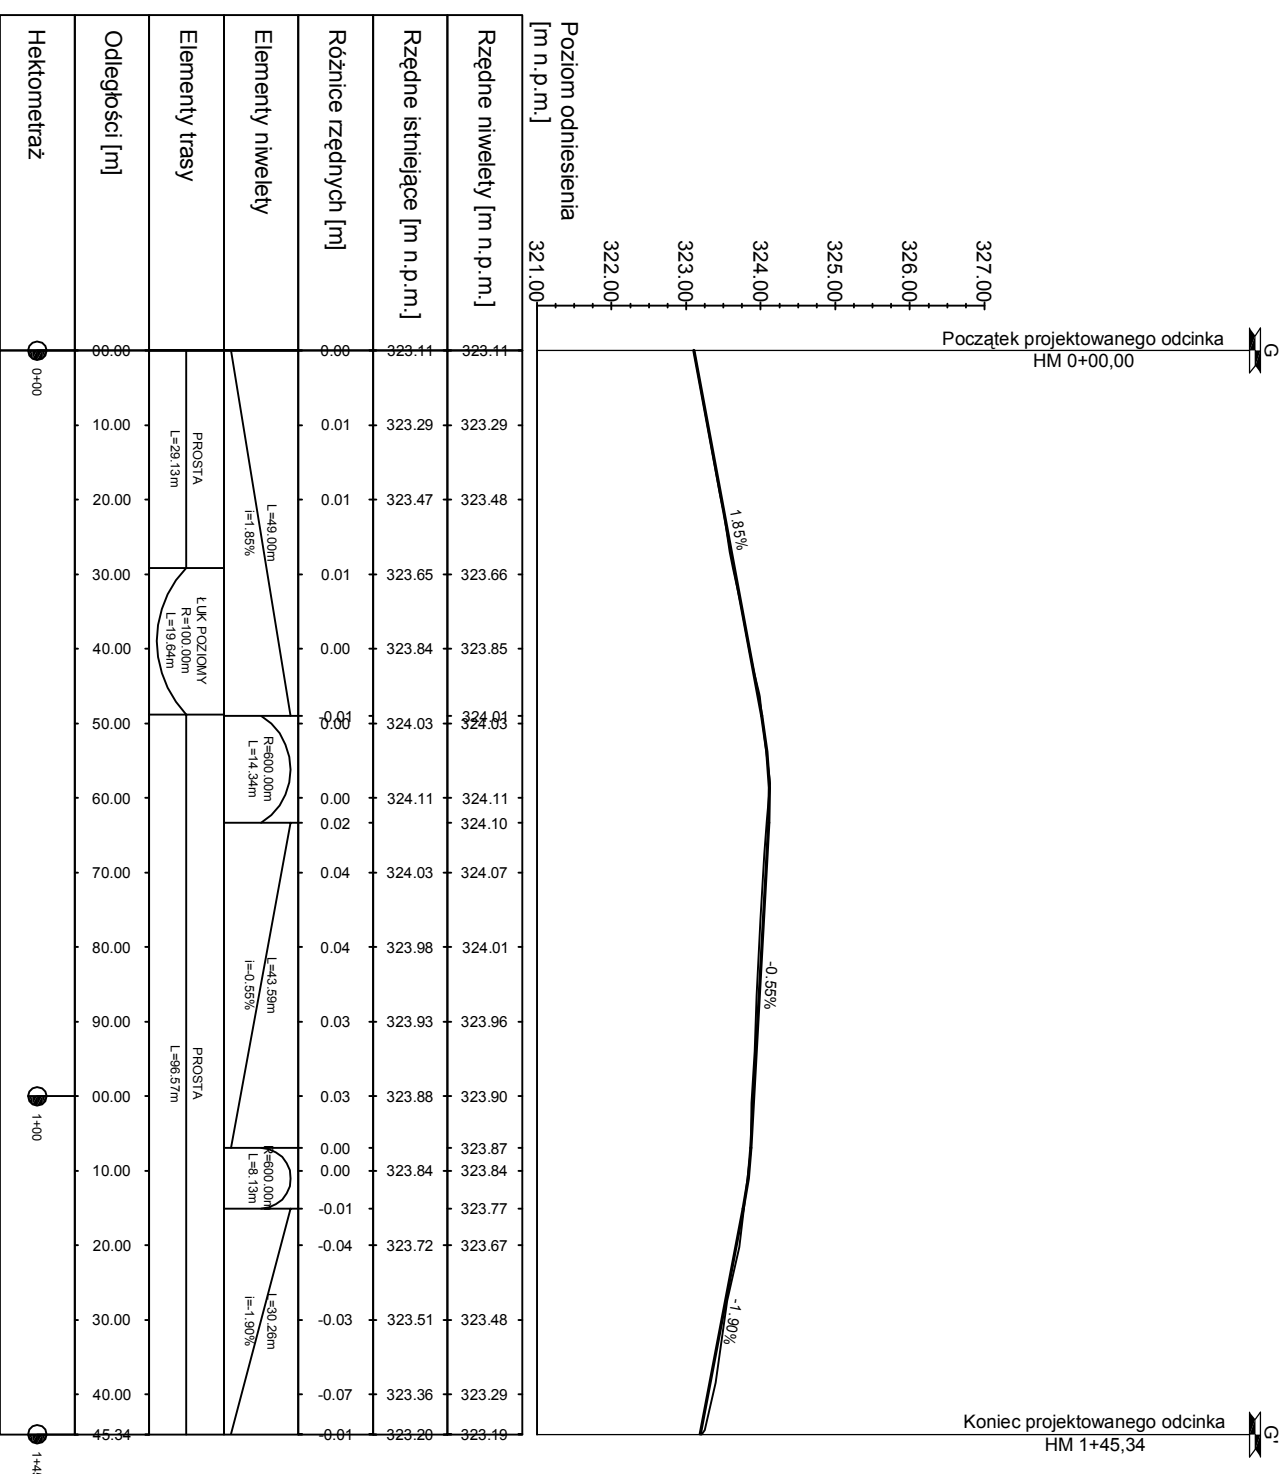

- Uwagi:
- wszystkie wymiary i rzędne należy sprawdzić przed rozpoczęciem robót i w trakcie ich prowadzenia,
  - projekt należy rozpatrywać łącznie ze wszystkimi branżami,
  - niweleta drogi została dopasowana do istniejących zjazdów na posesje
  - w przypadku wystąpienia zjazdów z pochylem w stronę posesji należy zastosować odwodnienie liniowe na granicy działki i wpisać je do projektowanej kanalizacji deszczowej.

— niweleta trasy  
 — niweleta terenu

|   |  |                  |
|---|--|------------------|
| <b>PRACOWNIA PROJEKTOWA - ALINA BANACH</b><br>NYSA, UL. MARIACKA 22/1 tel. 774338054, 606850381 |  |                  |
| Nazwa i adres obiektu   | UL. ZAPOLSKIEJ, FREDRY, TUWINIA, MICKIEWICZA, BRZECHWY, GŁUCHOŁAZY<br>OBIEKTY GŁUCHOŁAZY, K.M. 11 DZ. NR 920, 921, 922, 929, 942, 953, 961, 987, 1009, 1023/8, 1025, 1028, 1029, 1030, 1031, 1037/3, 1040, 1076/1, 1082, 1089, 1106, 1129, 1130<br>K.M. 12 DZ. NR 1135/10<br>K.M. 16 DZ. NR 1477, 1917 |                  |
| Temat   | DOK. BUDOWY DRÓG NA OSIEDLACH MIESZKANIOWYCH<br>UL. ZAPOLSKIEJ, FREDRY, TUWINIA, MICKIEWICZA, BRZECHWY<br>W GŁUCHOŁAZACH   | branża drogowie  |
| Tytuł rysunku   | <b>PROFIL PODŁUŻNY ODCINKA G-G'</b>  | skala 1:100/1000 |
| Projektant  | mgr inż. ALINA BANACH<br>upr.nr 6702/Op  | 07.2016          |
| Asystent  | mgr inż. ANNA LAZAROWICZ   | rys.nr 10D       |