PROJEKT ZAGOSPODAROWANIA TERENU SKALA 1:500

OBIEKT: UL. ZAPOLSKIEJ, FREDRY, TUWIMA, MICKIEWICZA, BRZECHWY
LOKALIZACJA: GŁUCHOŁAZY, OBRĘB GŁUCHOŁAZY
K.M. 11 DZ. NR 920, 921, 922, 929, 942, 953, 961, 987, 1009, 1023/8, 1025, 1028, 1029, 1030, 1031, 1037/3, 1040, 1076/1, 1082, 1089, 1106, 1129, 1130
K.M. 12 DZ. NR 1135/10
K.M. 16 DZ. NR 1471, 1917
INWESTOR: GMINA GŁUCHOŁAZY, UL. RYNEK 15 48-340 GŁUCHOŁAZY

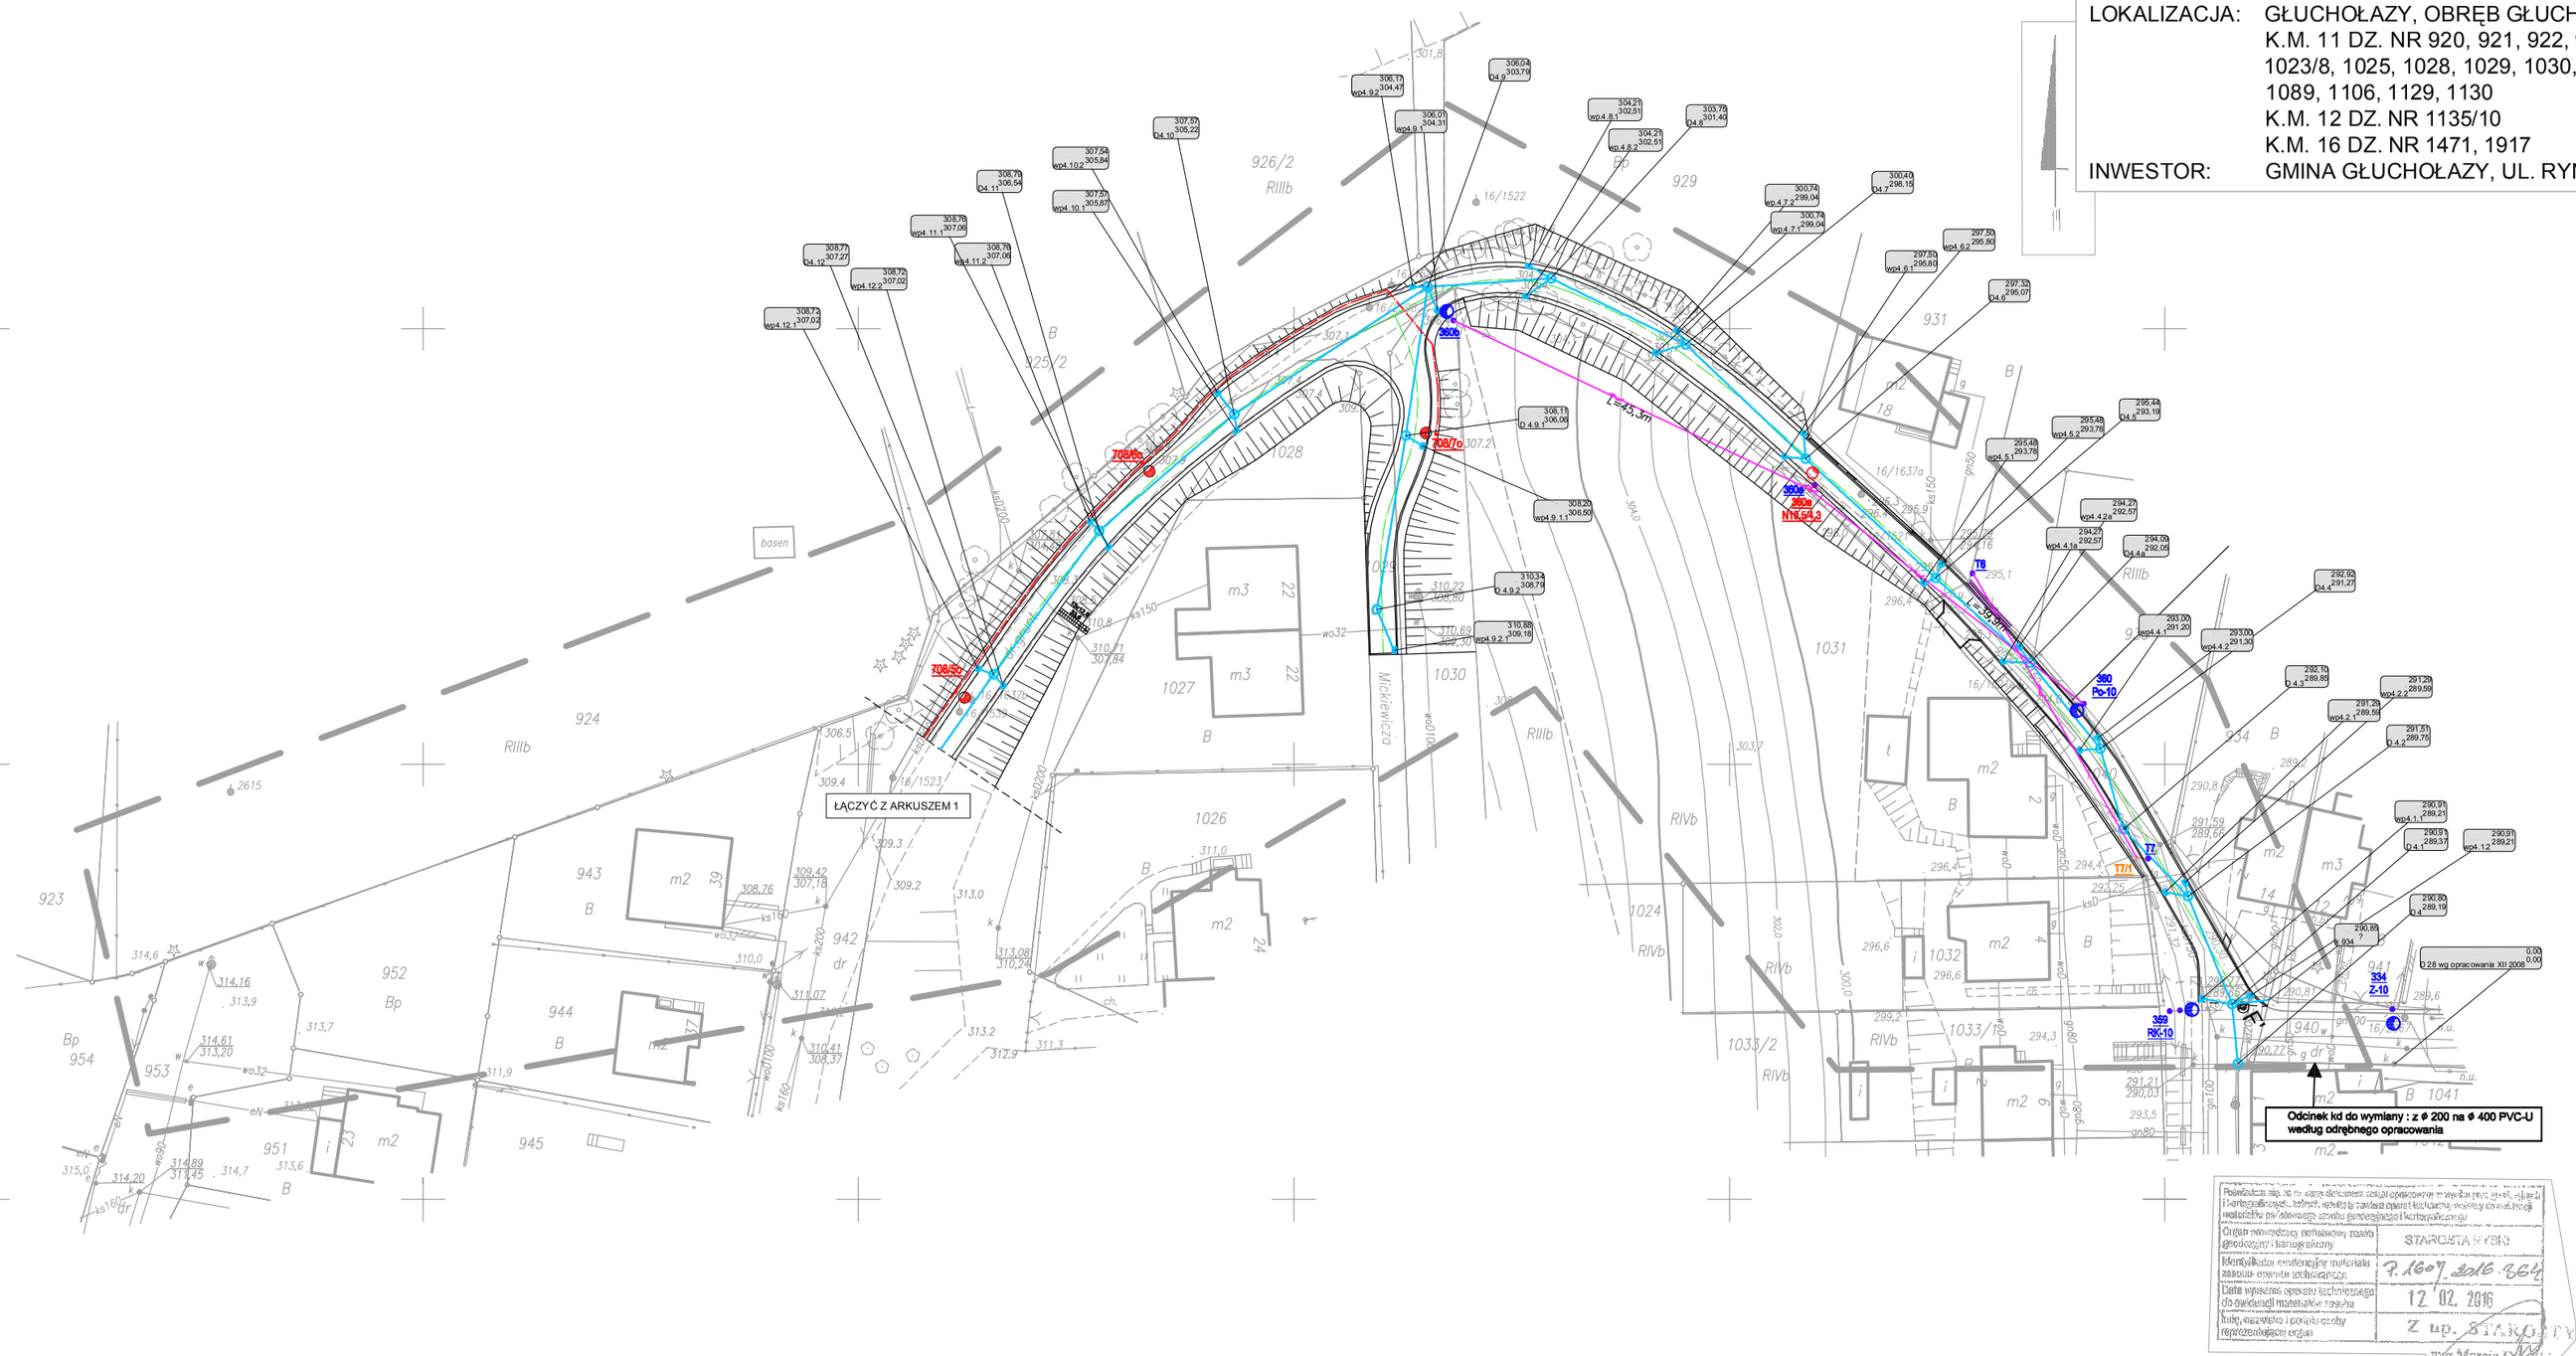

OZNACZENIA

	proj. obniżone krawężniki i obrzeża
	proj. krawężniki i obrzeża wg odrębnego opracowania
	granice działek
	proj. skarpa o max. nachyleniu 1:1,5
	do usunięcia/wycinki/wyburzenia
	proj. kanalizacja deszczowa Ø200, 315, 400 PVC-U
D 1.1	proj. studzienka kanalizacji deszczowej
wp 1.1.1	proj. wpust uliczny
	proj. przyłącze wody, ϕ32 PE
	najniższy lokalny punkt niwelety
	najwyższy lokalny punkt niwelety
	proj. rura osłonowa
	istn. słup n/n / teletech. / istn. oprawa na słupie
	proj. słup linii napowiet. / oprawa proj. lub po przeio.
154 RN-10	numer słupa / funkcja słupa w sieci
154	opis niebieski istn. / opis czerwony proj.
	sieci i instalacje do demontażu
M	proj. mufa wraz z zapasem kabla w ziemli
	proj. odcinek linii kablowej
	istn. odcinek linii kablowej po korekcyjnym przesunięciu
	istn. przyłącze napowietrzne
	istn. linia napowietrzna do przełożenia na proj. słup
	proj. latarnia ośw. miejskiego / numer słupa
	proj. kabel napowietrzny teletechniczny
T4 T4	istn. słup teletechniczny / proj. słup teletechniczny

Potwierdzam się, że ten egzemplarz dokumentu został opracowany w wyniku prac geodezyjno-kartograficznych, których wyniki są zawarte w operacie technicznym mojego autorstwa wykazanym na stronie tytułowej tego egzemplarza dokumentu	
Organ ewidencyjny państwowego zasobu geodezyjnego i kartograficznego	STAROSTA KĘDZIERZYŃSKI
Identyfikator ewidencyjny materiałów zasobu wynikowe udostępnienia	7.1607.2016.2641
Data wpisania operatu technicznego do ewidencji materiałów zasobu	12.02.2016
Podpis pracownika i pieczęć służby reprezentującego organ	Z up. STAROSTY mgr Marcin DOMAŃ INSPEKTOR w Wydziale Geodezji, Kartografii i Gospodarki Nieruchomościami

MAPA JEDNOSTKOWA
do celów projektowych
1:500

INSTALGEO
USŁUGI GEODEZYJNE I PROJEKTOWE
MAREK JOB
48-300 NYSA, ul. Armii Krajowej 26
tel./fax 077 4337100, 0-501 185 189
REGON 531645941, NIP 753-152-50-16

01.02.2016
mgr inż. Marek Job
GEODETA UPRAWNIONY
świadectwo GGK nr 18632

Wykonana w 2016r. przez
INSTALGEO
Usługi Geodezyjne i Projektowe
Marek Job

woj. opolskie
pow.nyski
jedn.ewid.:160701_4 GŁUCHOŁAZY–miasto
obręb ewid: 0001 Głuchołazy
ulica: Zapolskiej
k.m. 11 dz.942,1040 i in.

Mapę opracowano na podstawie pomiaru bezpośredniego oraz redakcji pliku dxf. zasadniczej mapy wektorowej, uzyskanej z PODGIK w Nysie, sekcje: 6.131.15.22.2.2;23.1.1.

Obsłgzen ałzebnosciami gruntowymi nie sełalono, gdyż nie ma to znaczenia dla inwestycji.

Ukł.współrzędnych: 2000
Poziom odn.: Kronsztadt

Id zgł.:GG–III.6640.33.2016.DI

zakres opracowania

UWAGI
Wykazane na niniejszej mapie granice określono z wymaganą dokładnością,mapa może służyć do projektowania budynków w odległości 4,0m od granicy nieruchomości.

Nie wyklucza się istnienia w terenie innych nie wykazanych na niniejszej mapie urządzeń podziemnych, które nie były zgłoszone do inwentaryzacji lub o których brak jest informacji w instytucjach branżowych.

PRACOWNIA PROJEKTOWA - ALINA BANACH
NYSA, UL. MARIACKA 22/1 tel. 774338054, 606850381

Nazwa i adres obiektu	UL. ZAPOLSKIEJ, FREDRY, TUWIMA, MICKIEWICZA, BRZECHWY, GŁUCHOŁAZY OBRĘB GŁUCHOŁAZY, K.M. 11 DZ. NR 920, 921, 922, 929, 942, 953, 961, 987, 1009, 1023/8, 1025, 1028, 1029, 1030, 1031, 1037/3, 1040, 1076/1, 1082, 1089, 1106, 1129, 1130 K.M.12 DZ. NR 1135/10 K.M. 16 DZ. NR 1471, 1917				
Temat	DOK. BUDOWY DRÓG NA OSIEDLACH MIESZKANIOWYCH UL. ZAPOLSKIEJ, FREDRY, TUWIMA, MICKIEWICZA, BRZECHWY W GŁUCHOŁAZACH				branża/drogowa /sanitarna /elektryczna /teletechniczna
Tytuł rysunku	PROJEKT ZAGOSPODAROWANIA TERENU - ARKUSZ NR 2				skala 1:500
Projektant	mgr inż. ALINA BANACH upr.nr 8/02/Op	inż. JÓZEF Lis upr.nr 33/81/Op	inż. PAWEŁ SCHMOLKE upr.nr 103/87 Op	STANISŁAW PIBOROSKI upr.nr 0136/96/U	07.2016
Asystent	mgr inż. ANNA LAZAROWICZ	mgr inż. ANNA CZARNOPOLSKA	mgr inż. FILIP BANACH		rys.nr 2Z.W