Poziom porównawczy 325,00 m n.p.m.

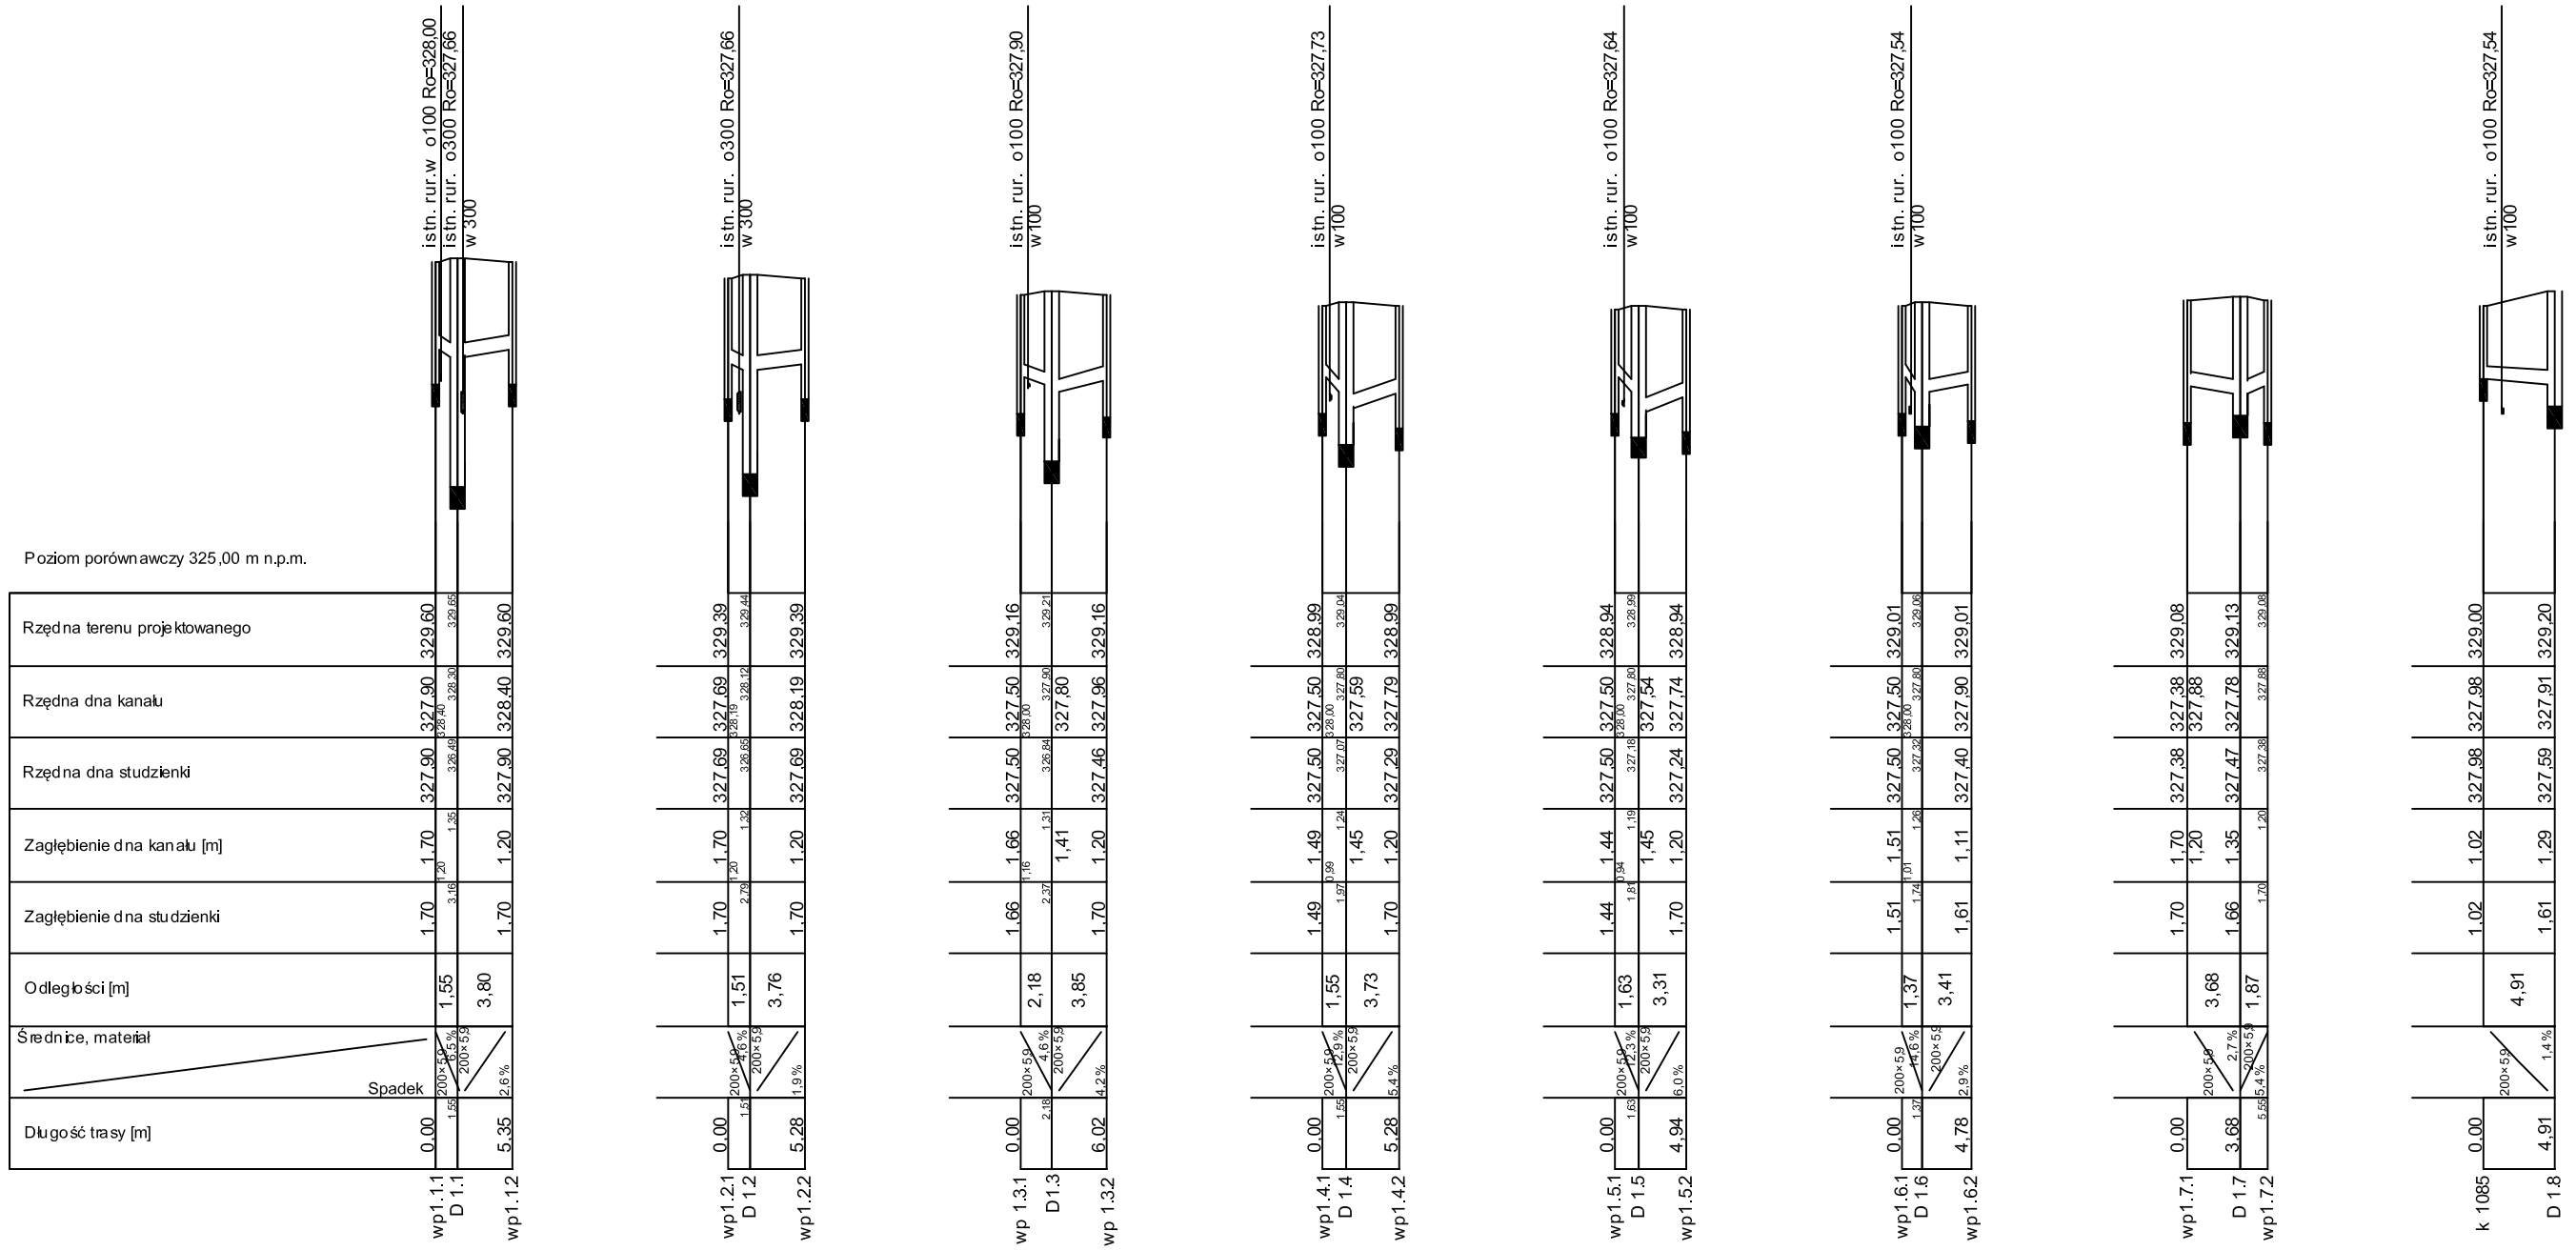

Uwagi:
- wszystkie wymiary i rzędne należy sprawdzić przed rozpoczęciem robót i w trakcie ich prowadzenia,
- projekt należy rozpatrywać łącznie ze wszystkimi branżami,
- w przypadku wystąpienia w terenie nieuwidocznionych na mapie przykanalików kanalizacji deszczowej i sanitarnej należy włączyć je do odpowiednich sieci,
- realizacja prefabrykatów dla studni na zalomach winna nastąpić po wykonaniu tyczenia geodezyjnego w terenie, które pozwoli na ostateczną weryfikację kątów,
- rzędne studzienek i wpustów wyregulować do niwelety drogi.
- w przypadku wystąpienia zjazdów z pochyleniem w stronę posesji należy, zastosować odwodnienie liniowe na granicy działki i wpiąć je do projektowanej kanalizacji deszczowej.

PRACOWNIA PROJEKTOWA - ALINA BANACH
NYSA, UL. MARIACKA 22/1 tel. 774338054, 606850381

Nazwa i adres obiektu	UL. ZAPOLSKIEJ, FREDRY, TUWIMA, MICKIEWICZA, BRZECHWY, GŁUCHOŁAZY OBRĘB GŁUCHOŁAZY, K.M. 11 DZ. NR 920, 921, 922, 929, 942, 953, 961, 987, 1009, 1023/8, 1025, 1028, 1029, 1030, 1031, 1037/3, 1040, 1076/1, 1082, 1089, 1106, 1129, 1130 K.M.12 DZ. NR 1135/10 K.M. 16 DZ. NR 1471, 1917		
Temat	DOK. BUDOWY DRÓG NA OSIEDLACH MIESZKANIOWYCH UL. ZAPOLSKIEJ, FREDRY, TUWIMA, MICKIEWICZA, BRZECHWY W GŁUCHOŁAZACH		branża sanitarna
Tytuł rysunku	**PROFILE PRZYKANALIKÓW KANALIZACJI DESZCZOWEJ ODCINKA D1-D1.8**		skala 1:100/500
Projektant	mgr inż. JÓZEF LIS upr.nr 33/87/Op		07.2016
Asystent	mgr inż. ANNA CZARNOPOLSKA		rys.nr 12 SW