


PROFIL PODŁUŻNY ODCINKA E-E'

1:100/1000

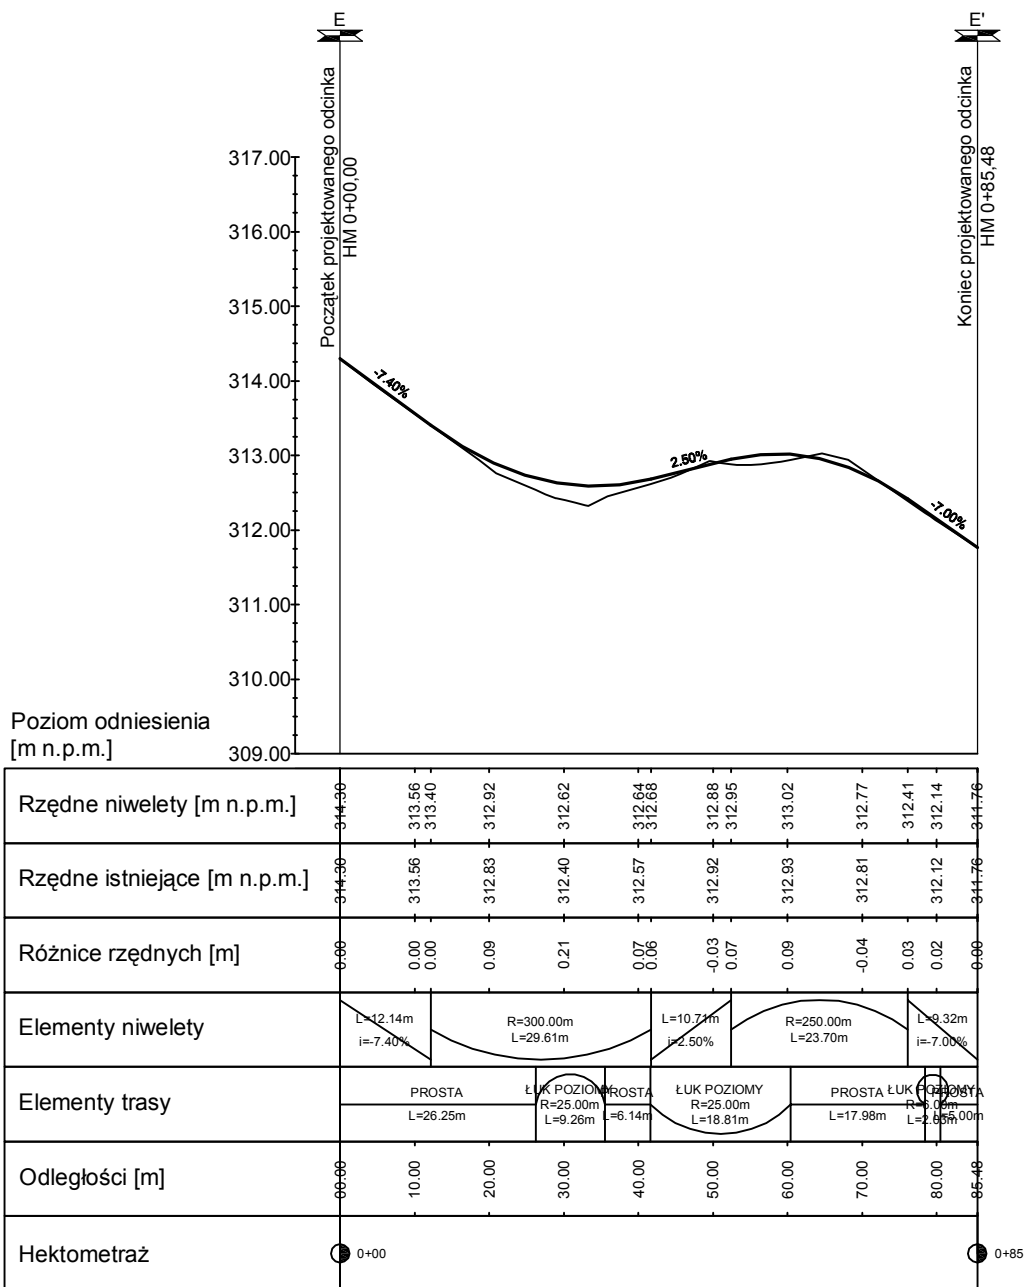

Uwagi:

- wszystkie wymiary i rzędne należy sprawdzić przed rozpoczęciem robót i w trakcie ich prowadzenia,
- projekt należy rozpatrywać łącznie ze wszystkimi branżami,
- niweleta drogi została dopasowana do istniejących zjazdów na posesje
- w przypadku wystąpienia zjazdów z pochyleniem w stronę posesji należy zastosować odwodnienie liniowe na granicy działki i wpiąć je do projektowanej kanalizacji deszczowej.

— niweleta trasy
 — niweleta terenu

PRACOWNIA PROJEKTOWA - ALINA BANACH NYSA, UL. MARIACKA 22/1 tel. 774338054, 606850381

Nazwa i adres obiektu	UL. ZAPOLSKIEJ, FREDRY, TUWIMA, MICKIEWICZA, BRZECHWY, GŁUCHOŁAZY OBREB GŁUCHOŁAZY, K.M. 11 DZ. NR 920, 921, 922, 929, 942, 953, 961, 987, 1009, 1023/8, 1025, 1028, 1029, 1030, 1031, 1037/3, 1040, 1076/1, 1082, 1089, 1106, 1129, 1130 K.M.12 DZ. NR 1135/10 K.M. 16 DZ. NR 1471, 1917	
Temat	DOK. BUDOWY DRÓG NA OSIEDLACH MIESZKANIOWYCH UL. ZAPOLSKIEJ, FREDRY, TUWIMA, MICKIEWICZA, BRZECHWY W GŁUCHOŁAZACH	branża /drogowa
Tytuł rysunku	PROFIL PODŁUŻNY ODCINKA E-E'	skala 1:100/1000
Projektant	mgr inż. ALINA BANACH upr.nr 8/02/Op	07.2016
Asystent	mgr inż. ANNA LAZAROWICZ	rys.nr 8D