


KANALIZACJA DESZCZOWA

- PROFIL SIECI

D5.19 - D5

część nr 1: D5.19 - D12

Poziom porównawczy 313,00 m n.p.m.

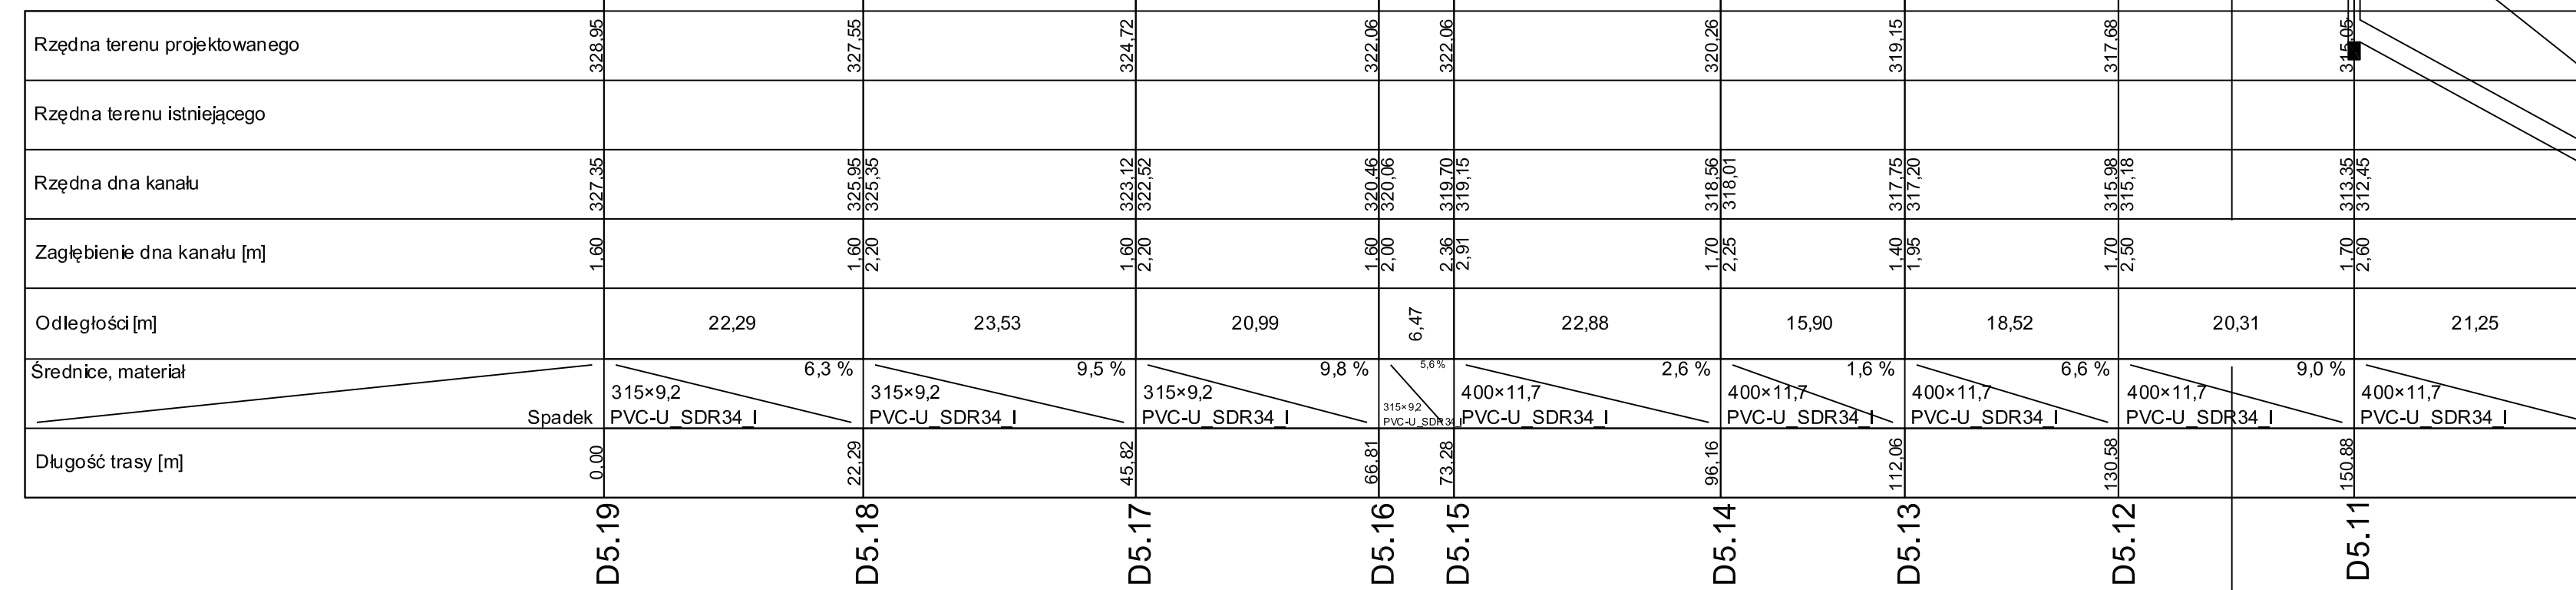

istn. rur. ø200 R=316,66 Ks200

- Uwagi:
- wszystkie wymiary i rzędne należy sprawdzić przed rozpoczęciem robót i w trakcie ich prowadzenia,
 - projekt należy rozpatrywać łącznie ze wszystkimi branżami,
 - w przypadku wystąpienia w terenie niewidocznych na mapie przykanałków kanalizacji deszczowej i sanitarnej należy włączyć je do odpowiednich sieci,
 - realizacja prefabrykatów dla studni na zakłach winna nastąpić po wykonaniu tyczenia geodezyjnego w terenie, które pozwoli na ostateczną weryfikację kątów,
 - rzędne studzienek i wpustów wyregulować do niwelety drogi.

PRACOWNIA PROJEKTOWA - ALINA BANACH NYSA, UL. MARIACKA 22/1 tel. 774338054, 606850381	
Nazwa i adres obiektu	UL. ZAPOLSKIEJ, FREDRY, TUWIMA, MICKIEWICZA, BRZECZEWY, GLUCHOŁĄZY, OBREB GLUCHOŁĄZY, K.M. 11 DZ. NR 920, 921, 922, 929, 942, 953, 961, 987, 1009, 1023/8, 1025, 1028, 1029, 1030, 1031, 1037/3, 1040, 1078/1, 1082, 1089, 1106, 1129, 1130, K.M.12 DZ. NR 1135/10, K.M. 16 DZ. NR 1471, 1917
Temat	DOK. BUDOWY DRÓG NA OSIEDLACH MIESZKANIOWYCH UL. ZAPOLSKIEJ, FREDRY, TUWIMA, MICKIEWICZA, BRZECZEWY W GŁUCHOŁĄZACH
Tytuł rysunku	PROFIL SIECI KANALIZACJI DESZCZOWEJ D 5.19 - D 5 - CZĘŚĆ NR 1 (D 5.19 - D12)
Projektant	mgr inż. JOZEF LIS upr.nr 3387/Op
Asystent	mgr inż. ANNA CZARNOPOŁSKA
branża sanitarna	
skala 1:100/500	
06.2016	
rys.nr 9S	

część nr 1 | część nr 2