
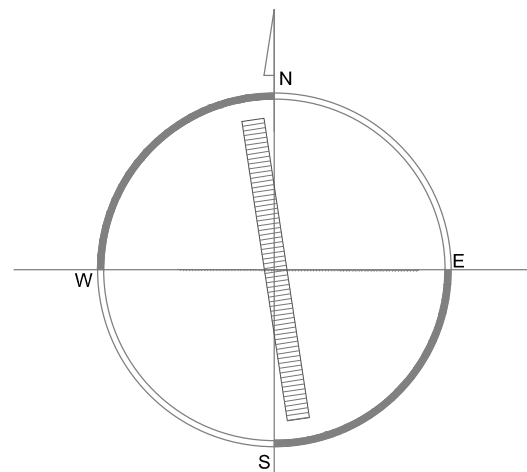


ELEWACJA PÓŁNOCNA
SKALA 1:50

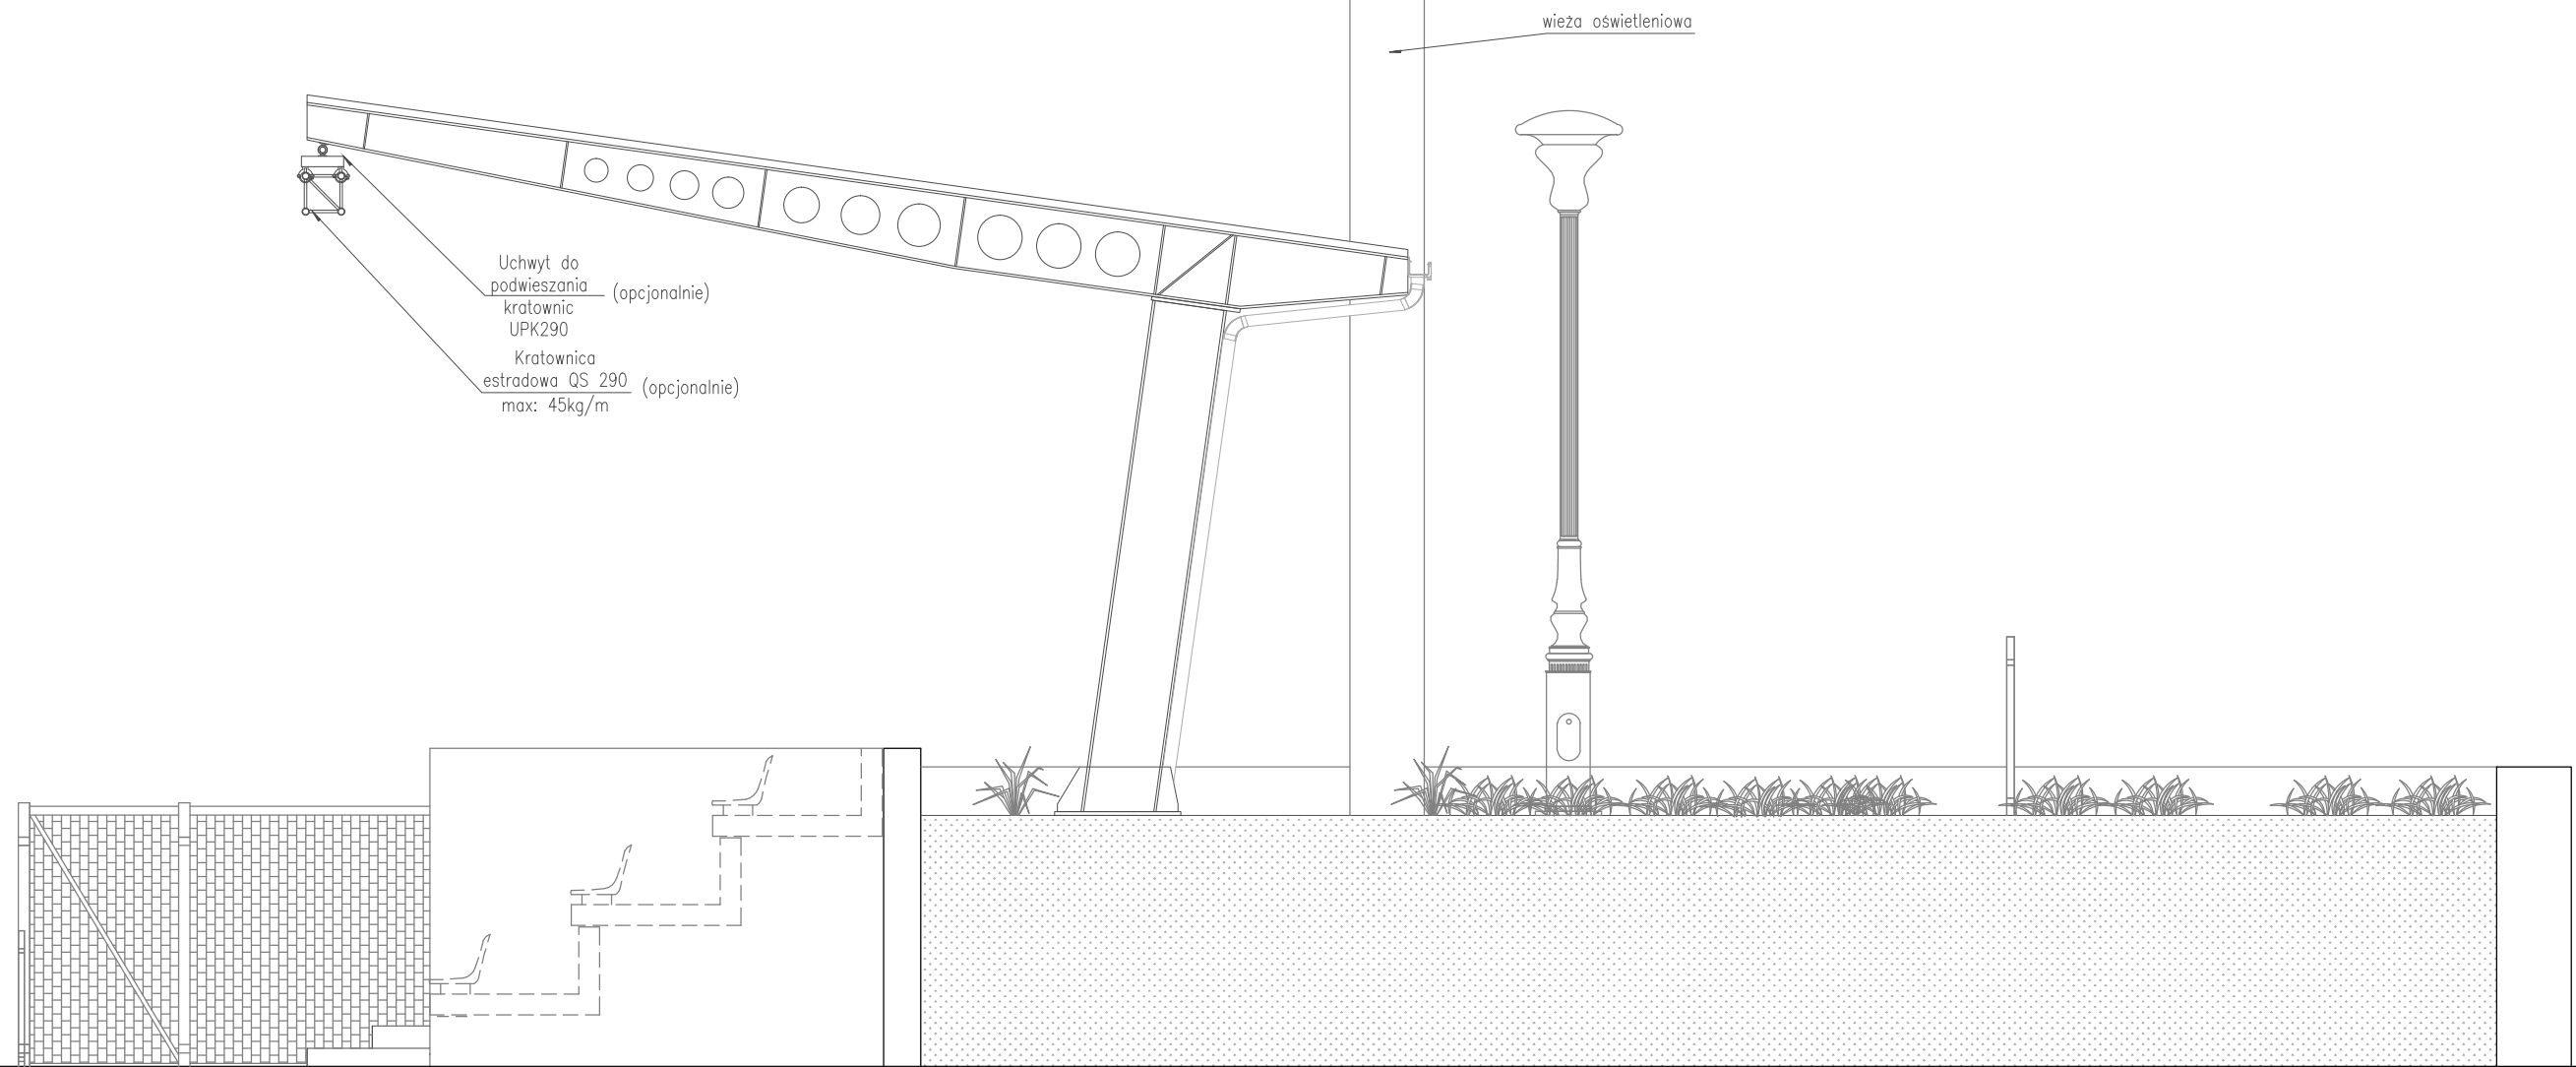

WYMIAROWANIE NA RYSUNKACH ARCHITEKTONICZNYCH
PRZYJĘTO W CENTYMETRACH NA PODSTAWIE NORMY
PN-B-01029:2000 Rysunek budowlany.


UWAGA:
Wszystkie roboty budowlano-montażowe,
a także odbiór robót, należy wykonać zgodnie
z warunkami technicznymi wykonania i odbioru
robót budowlano-montażowych wydanych
przez MGPIB.
Wykonawca ma obowiązek dokonania kontroli
wymiarów przed przystąpieniem do robót
oraz sprawdzenia zgodności rozwiązań
projektowych z pozostałymi branżami.

UWAGA:
Przy istniejących
fundamentach trybun oraz stóp
fundamentowych wież
oświetleniowych prace ziemne
należy prowadzić ręcznie

0 50 100cm

1. WSZYSTKIE WYMIARY SPRAWDZIĆ NA BUDOWIE
2. W RAZIE STWIERDZENIA INNYCH NIŻ ZAŁOŻONYCH
W PROJEKCIE WARUNKÓW MIEJSCOWYCH, NALEŻY
KONTAKTOWAĆ SIĘ Z PROJEKTANTEM !

Rysunek opracowany jest w skali 1:50,
jeżeli nie podano wymiaru należy odczytać wymiar za pomocą skalówki

 PRACOWNIA PROJEKTOWA GRZEGORZ SKOPEK 48-304 NYSA UL.K.GAŁCZYŃSKIEGO 7/3 TEL. 608 607 883 EMAIL: GSKOPEK@WP.PL		NR RYSUNKU 7A
OBIEKT BUDOWA ZADASZENIA TRYBUN STADIONU MIEJSKIEGO W GLUCHOŁAZACH		FORMAT RYS. A3
LOKALIZACJA 48-340 Głuchotąży; dz. nr ewid. 1949 jedn.: 160701_4 Głuchotąży-miasto ; obr.:0001 Głuchotąży		BRANŻA architektura
INWESTOR Gmina Głuchotąży, ul. Rynek 15, 48-340 Głuchotąży		SKALA 1:50
RYSUNEK ELEWACJA PÓŁNOCNA		DATA 01.2019
PROJEKTANT WODĄCY - ARCHITEKTURA mgr inż. arch. Grzegorz Skopek	UPRAWNIENIA BUDOWLANE DO PROJEKTOWANIA BEZ OGRANICZEN W SPECJALNOŚCI ARCHITEKTONICZNEJ NR 12/OPOKK/2015 data: 14.12.2015	PODPIS
ASYSTENT PROJEKTANTA inż. arch. Mariusz Kujawski	-----	PODPIS
PROJEKTANT SPRAWDZAJĄCY - ARCHITEKTURA mgr inż. arch. Wiesław Póttchtopk	UPRAWNIENIA BUDOWLANE DO PROJEKTOWANIA BEZ OGRANICZEN W SPECJALNOŚCI ARCHITEKTONICZNEJ NR 13/OPOKK/2011 data: 6.12.2011	PODPIS