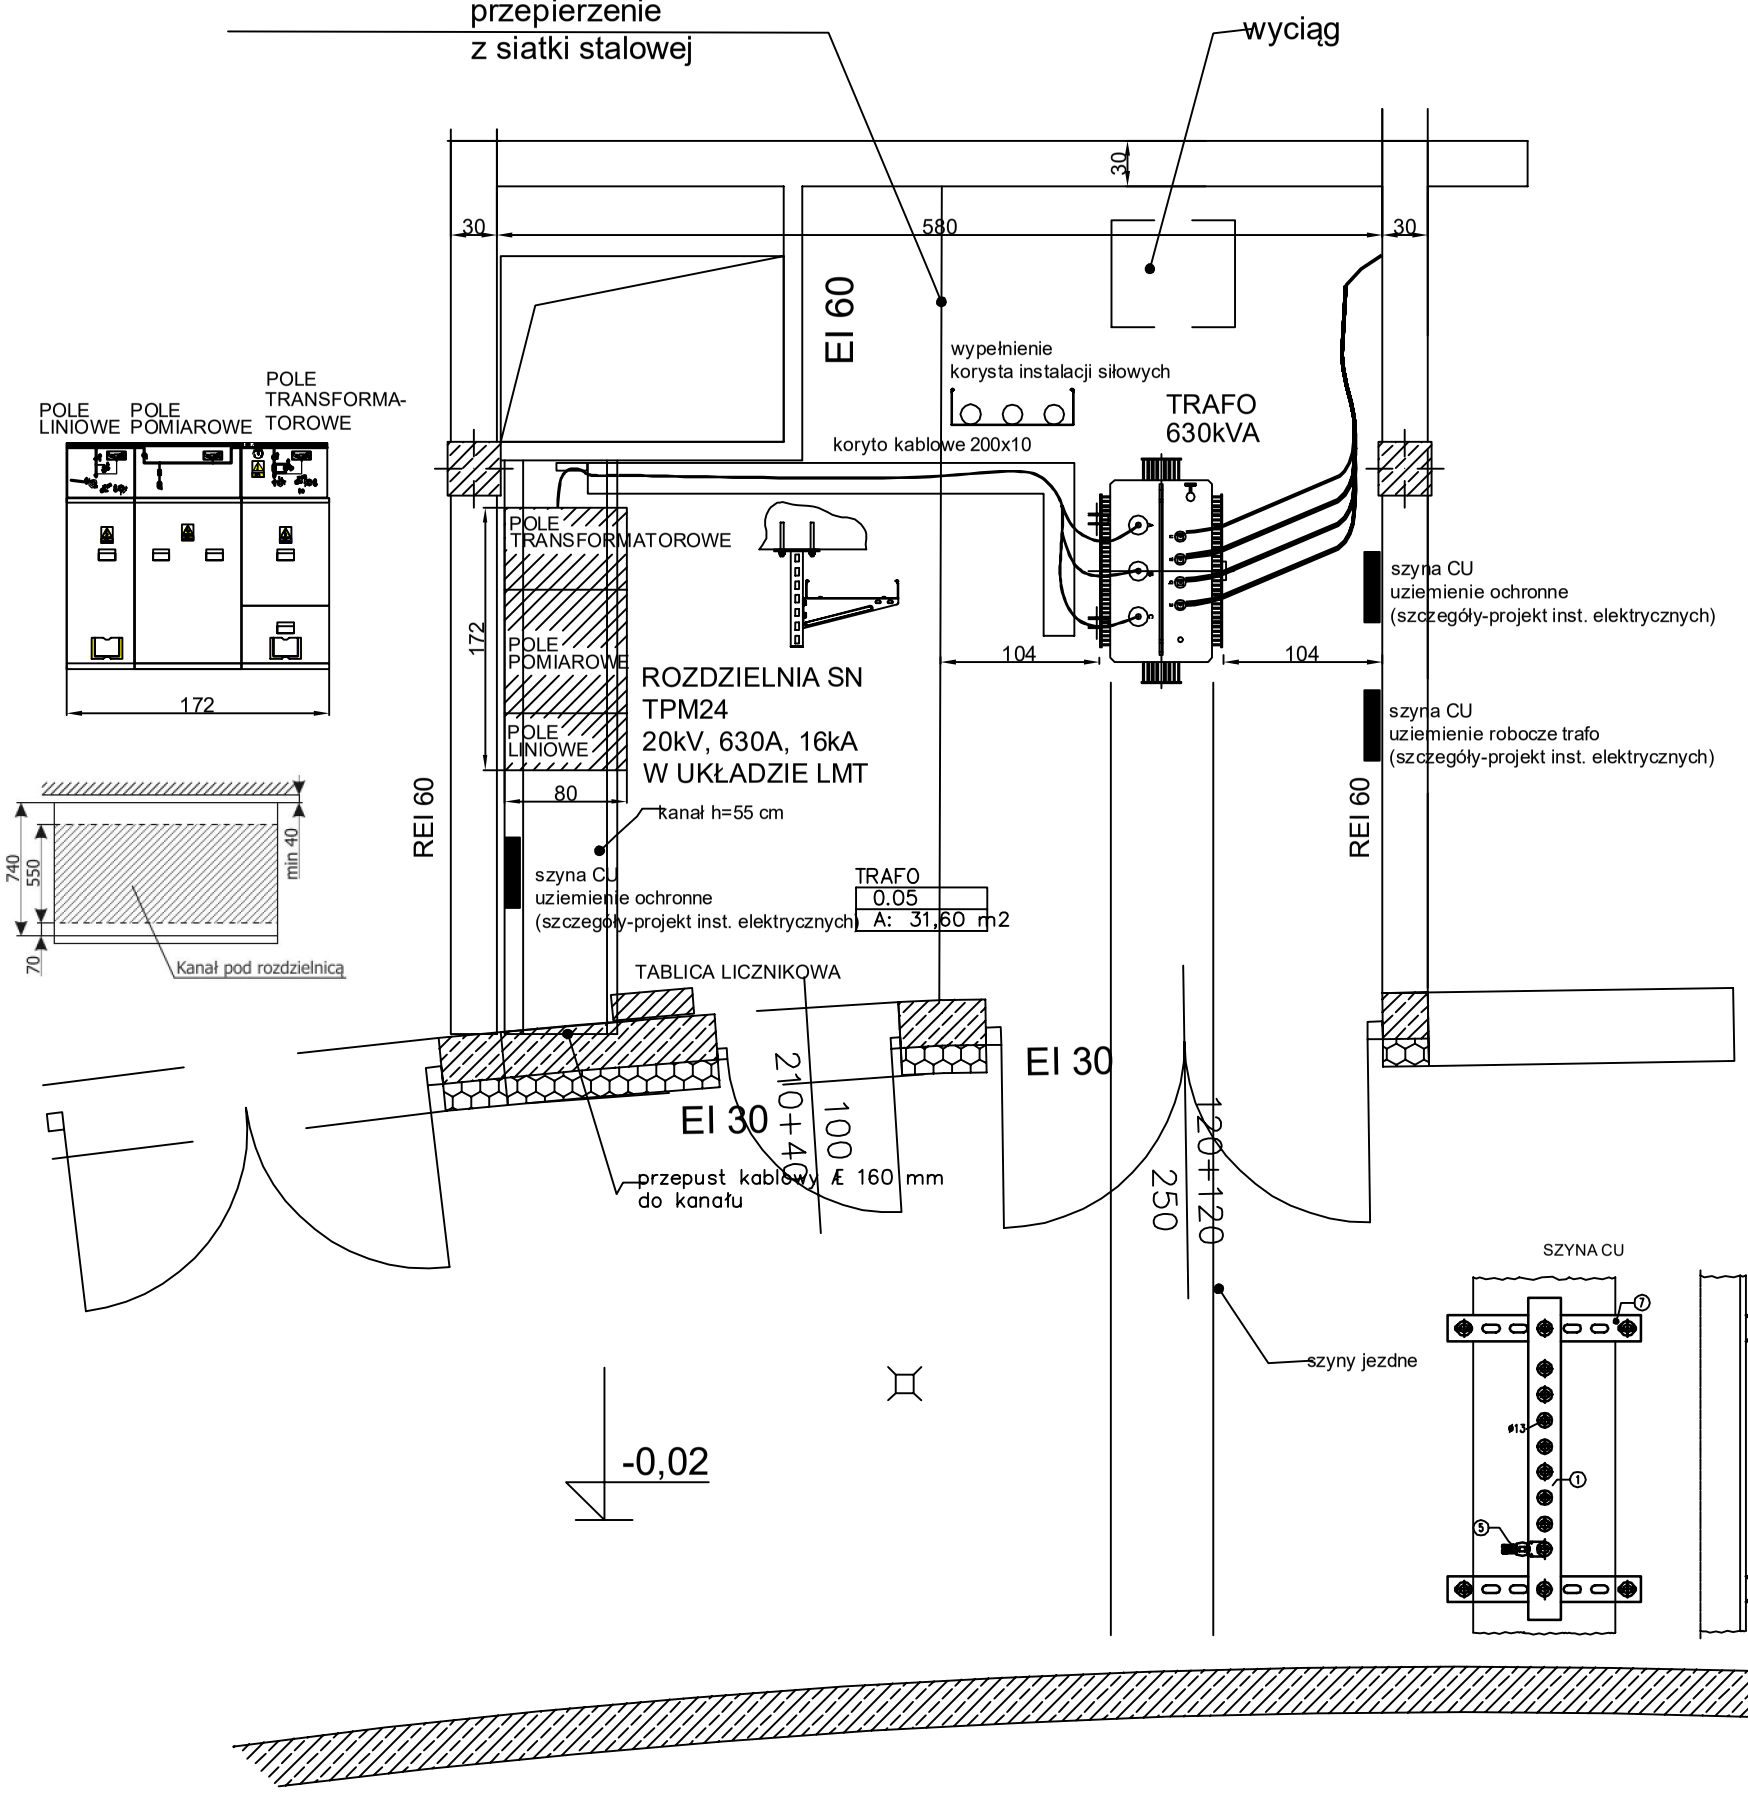

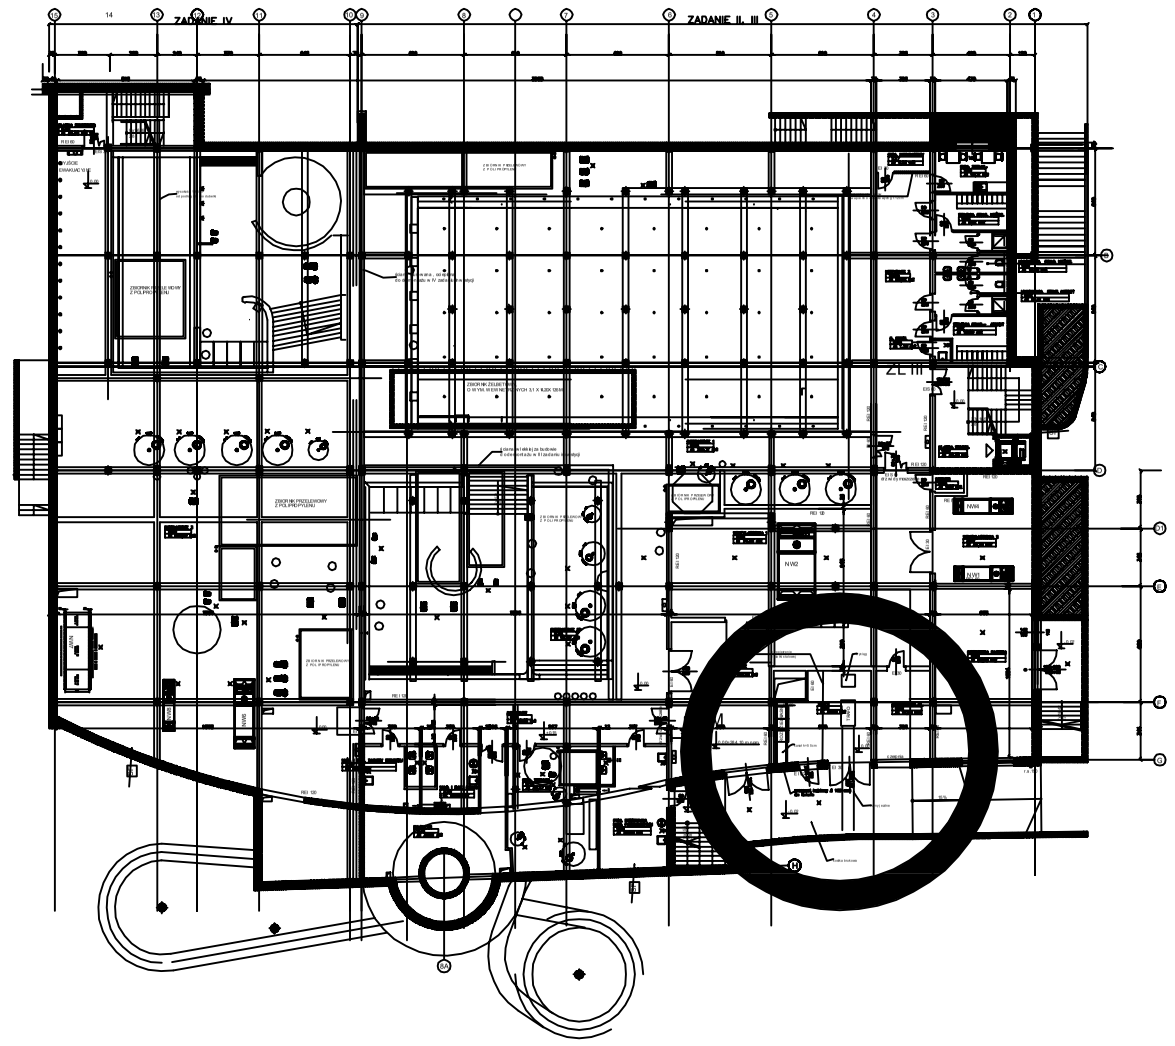

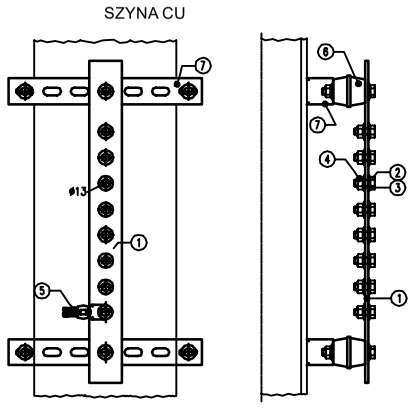

① SZYNA MIEDZIANA 40X5MM
② ŚRUBA Z GŁÓWKĄ SZEŚCIOKĄTNĄ M12X30
③ STOŻKOWA PODKŁADKA SPRĘŻYNOWA M12
④ NAKRĘTKA SZEŚCIOKĄTNA M12
⑤ PRZEWÓD LGYŻO DO SZYNY UZIEMIAJĄCEJ
⑥ IZOLATOR
⑦ KONSTRUKCJA WSPORCZA Z KSZTAŁTOWNIKA

"MWM" Sp. z o.o. GLIWICE
Biuro Projektów ul. Grottgera 35, 44-100 Gliwice
tel/fax 032 279 05 48 e-mail: biuro@mwm.hostingpro.pl

Inwestycja (nazwa i adres)
BUDOWA KRYTEGO BASENU W GŁUCHOŁAZACH
ul. Moniuszki, Głuchołazy; działki nr : 1273, 1233/1, 1275, 1246/2, 1271, 1270, 1269, 1268, 1234/8, 1246/3; obręb: Głuchołazy;

Inwestor (nazwa i adres)
GMINA GŁUCHOŁAZY
UL. RYNEK 15, 48-340 GŁUCHOŁAZY

Tytuł projektu
Budowa przyłącza elektroenergetycznego 15kV/0,42kV

Tytuł rysunku
Stacja trafo - rozmieszczenie urządzeń

Oznaczenie projektu						Kolejny nr rysunku		Data	Skala
Nr zlecenia/KT	Stadium	Branza	Nr kolejny	Arkusz	Zmiana				
KT-284	PB	EL	3	1/1				04.2019	
mgr inż. B.POKOMEDA SLK/0998/POOE/05 SLK/3710/OWOE/11								KRYSTIAN GAŁECZKA 629/92	
Autor/Projektant						Opracował		Sprawdzający	

WŁAŚCICIELEM PRAW DO NINIEJSZEGO RYSUNKU JEST PRZEDSIĘBIORSTWO "MWM" Sp. z o.o. w Gliwicach
PUBLIKOWANIE, POWIELANIE I WPROWADZANIE ZMIAN BEZ PISEMNEJ ZGODY JEST ZABRONIONE