


SCHEMAT IDEOWY SYSTEMU AKPIA

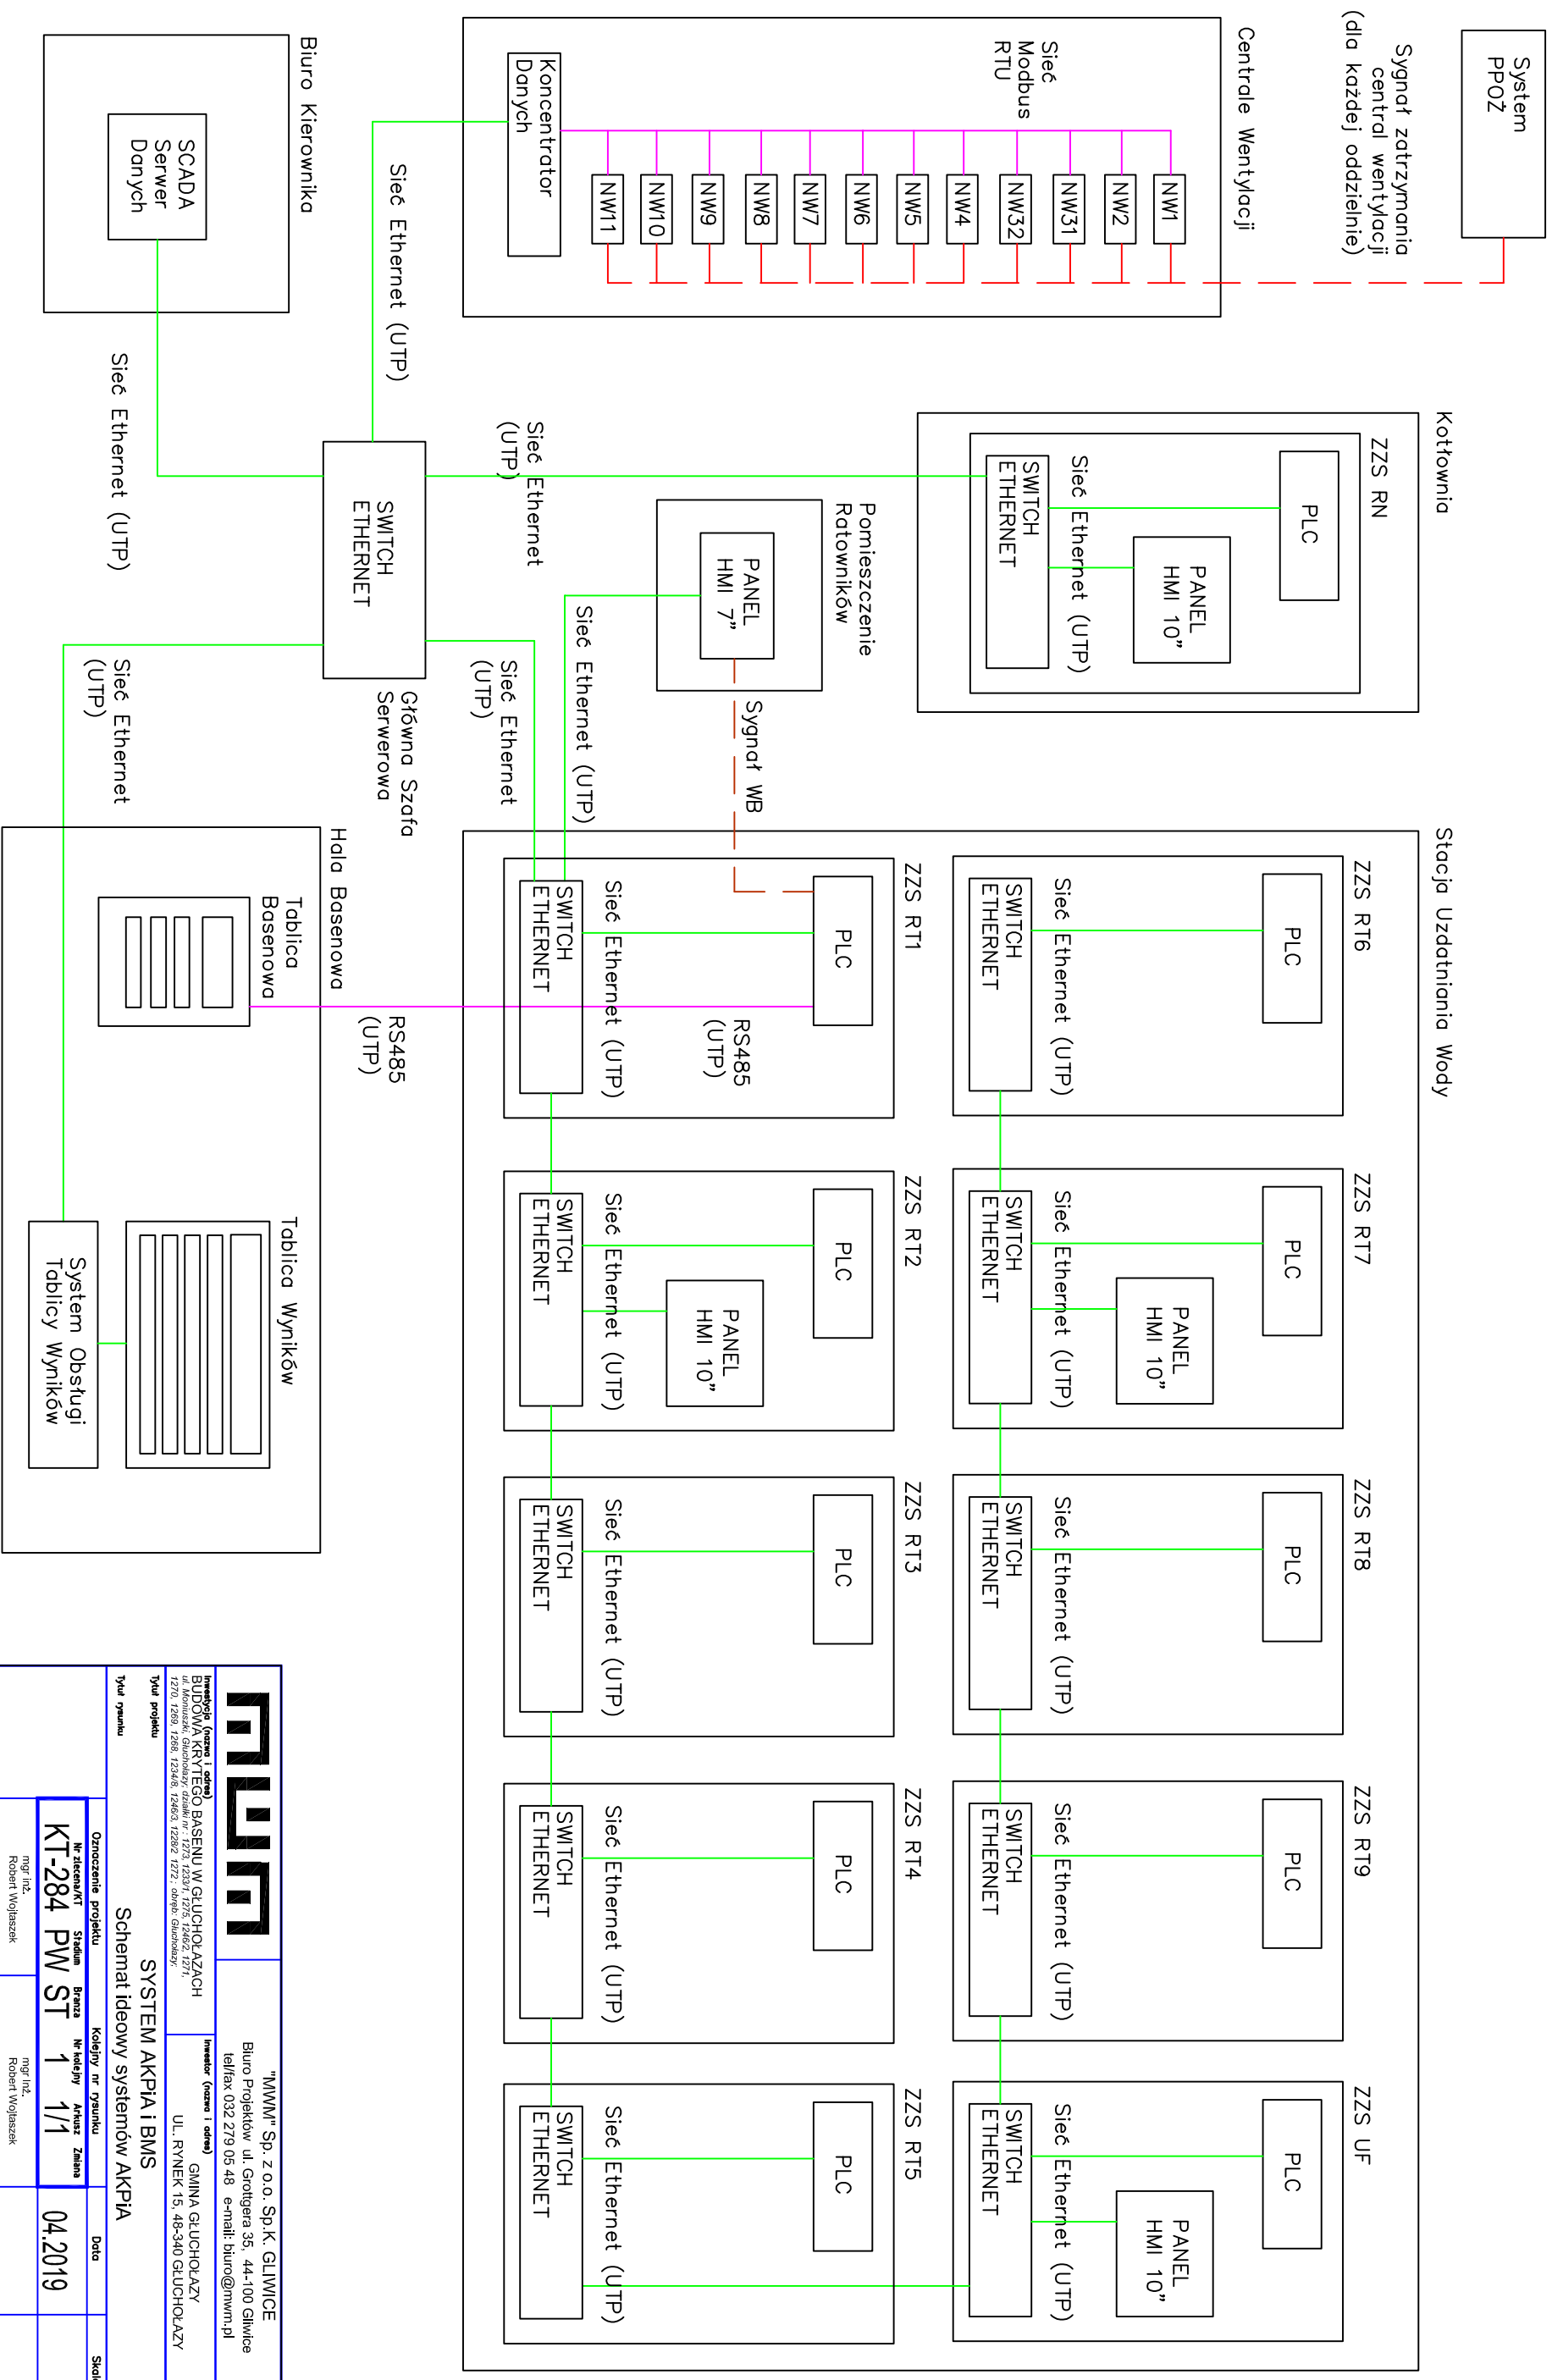

MMW		"MMW" Sp. z o.o. Sp.K. GLIWICE	
BUDOWA KRYTEGO BASENIU W GLUCHOŁAZACH		Biuro Projektów ul. Grotgera 35, 44-100 Gliwice tel/fax 032 279 05 48 e-mail: biuro@mmw.pl	
Inwestor (nazwa i adres): GMINA GLUCHOŁAZY ul. RYNEK 15, 48-340 GLUCHOŁAZY		Inwestor (nazwa i adres):	
Typ projektu		Tytuł projektu	
Oznaczenie projektu		Kolejny nr rysunku	
Nr zlecenia	Stadium	Branża	Nr kolejny
KT-284	PW	ST	1/1
Autor/Projektant		Sprawdzający	
mgr inż. Robert Wojszsek		mgr inż. Robert Wojszsek	
Data		Skala	
04.2019			
WAŚCIELEM PRAW DO NINIEJSZEGO RYSUNKU JEST PRZEDSIĘBIORSTWO "MMW" Sp. z o.o. w Gliwicach PUBLIKOWANIE, POWIĘLNIENIE I WPROWADZANIE ZMIAN BEZ PISAMEJ ZGODY JEST ZABRONIONE.			