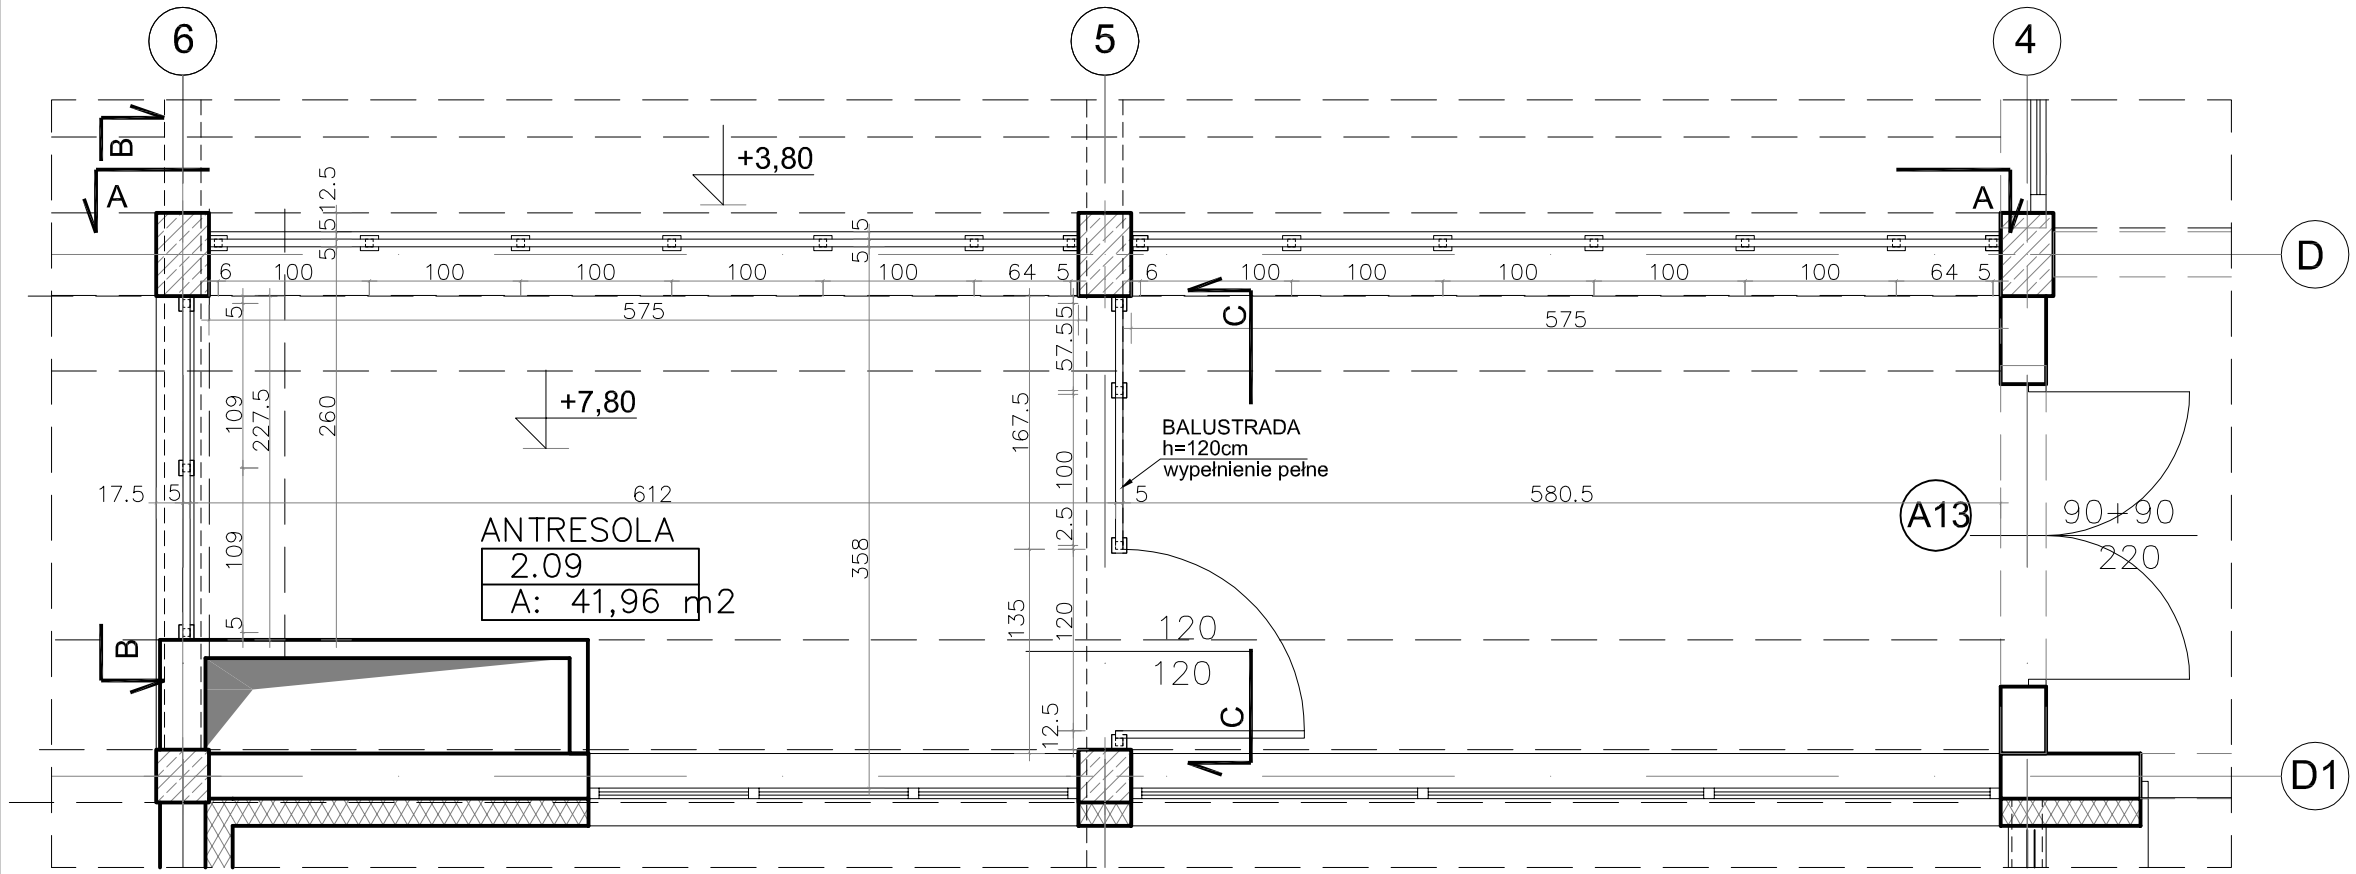

FRAGMENT RZUTU II PIĘTRA
- BALUSTRADY

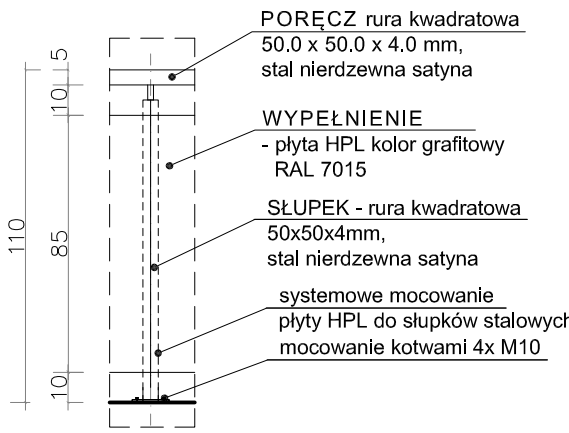

DETAL SŁUPKA
BALUSTRADY

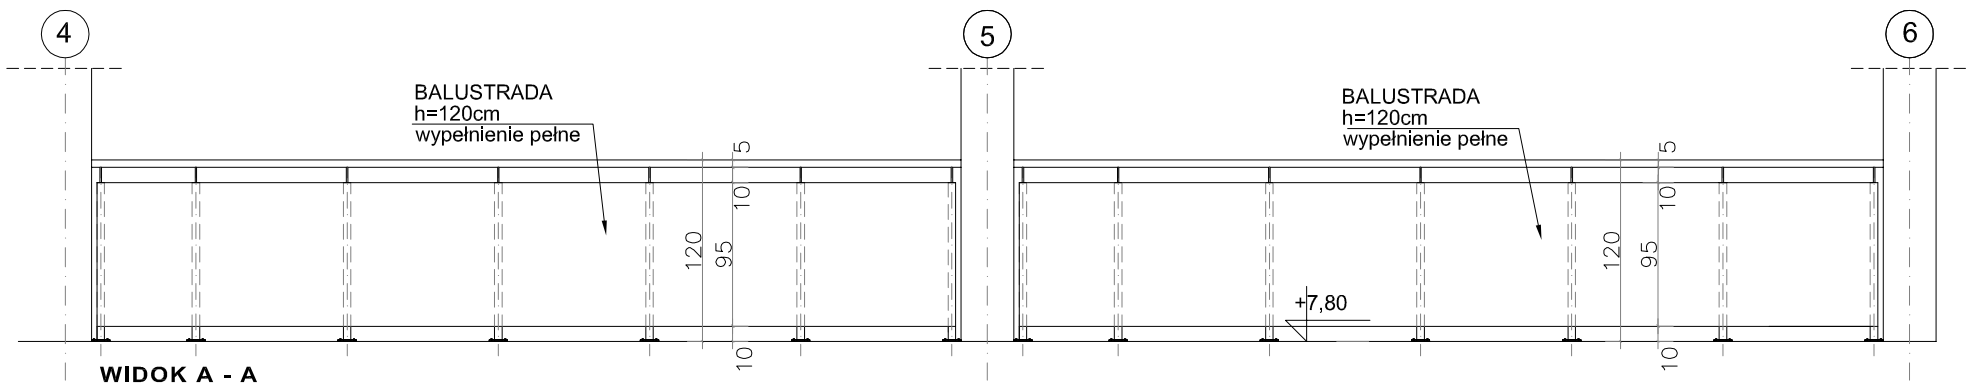

WIDOK A - A
- BALUSTRADA

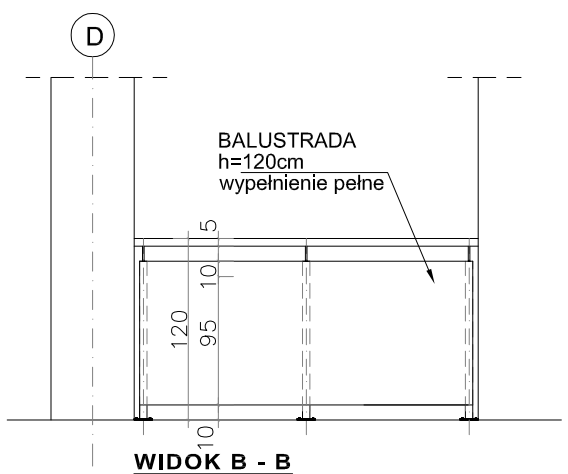

WIDOK B - B
- BALUSTRADA

WIDOK C - C
- BALUSTRADA

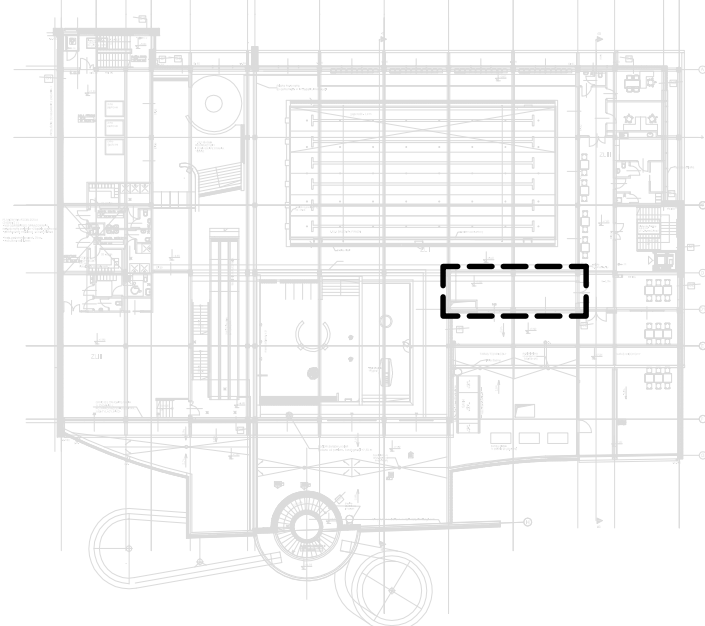

UMIEJSCOWIENIE OPRACOWYWANYCH
SCHODÓW W BUDYNKU

ORIENTACYJNE ZESTAWIENIE ELEMENTÓW	***ILOŚĆ***
PORĘCZ BALUSTRADY - stal nierdzewna satyna, rura kwadratowa 50 x 50 x 4 mm	~ 15,45 mb
SŁUPKI - stal nierdzewna satyna, rura kwadratowa 50 x 50 x 4 mm	21 szt.
WYPEŁNIENIE - płyta HPL, koloru grafitowego RAL 7015 :	
prostokąt 98 cm x 95 cm (długość x wysokość)	11 szt.
prostokąt 62 cm x 95 cm (długość x wysokość)	2 szt.
prostokąt 107 cm x 95 cm (długość x wysokość)	2 szt.
prostokąt 55,5 cm x 95 cm (długość x wysokość)	1 szt.

UWAGA!
- WSZYSTKIE BALUSTRADY I POCHWYTY W CAŁYM BUDYNKU NALEŻY WYKONAĆ ZE STALI CO NAJMNIEJ GATUNKU 1.4404
- MIN. WYSOKOŚĆ BALUSTRAD H=110CM
- DOPUSZCZALNE SĄ INNE SPOSOBY MOCOWANIA NP. WEDŁUG ROZWIĄZAŃ SYSTEMOWYCH WYBRANEGO PRODUCENTA
- PODANE WYMIARY ROZMIESZCZENIA POSZCZEGÓLNYCH ELEMENTÓW SPRAWDZIĆ NA BUDOWIE
- ZAOKRĄGLONE ZEWNĘTRZNE KRAWĘDZIE PORĘCZY!

"MWM" Sp. z o.o. GLIWICE
Biuro Projektów ul. Grottgera 35, 44-100 Gliwice
tel/fax 032 279 05 48 e-mail: biuro@mwm.hostingpro.pl

Inwestycja (nazwa i adres)
BUDOWA KRYTEGO BASENU W GŁUCHOŁAZACH
ul. Moniuszki, Głuchołazy; działki nr : 1273, 1233/1, 1275, 1246/2, 1271, 1270, 1269, 1268, 1234/8, 1246/3, 1272; obręb: Głuchołazy;

Inwestor (nazwa i adres)
GMINA GŁUCHOŁAZY
UL. RYNEK 15, 48-340 GŁUCHOŁAZY

Tytuł projektu
PROJEKT WYKONAWCZY - ZADANIE II

Tytuł rysunku
BALUSTRADA ANTRESOLI

Oznaczenie projektu	Kolejny nr rysunku	Data	Skala
Nr ewidencyjny / Etap / Branża / Nr kolejny / Autor / Zmiana			
KT-284 PW AB 22 XX		04.2019	1:50

Autor/Projektant	Autor/Projektant	Opracował	Sprawdzający
	mgr inż. arch. Anna PRZYBYŁA upr.bud.nr 5/08/SLOKK	inż. arch. Anna LYSZCZYK	

WŁAŚCICIELEM PRAW DO NINIEJSZEGO RYSUNKU JEST PRZEDSIĘBIORSTWO "MWM" Sp. z o.o. w Gliwicach
PUBLIKOWANIE, POWIELANIE I WPROWADZANIE ZMIAN BEZ PISEMNEJ ZGODY JEST ZABRONIONE