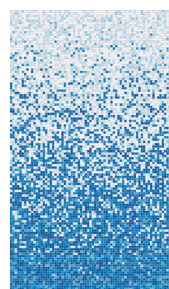
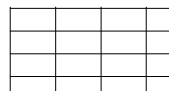
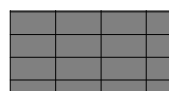

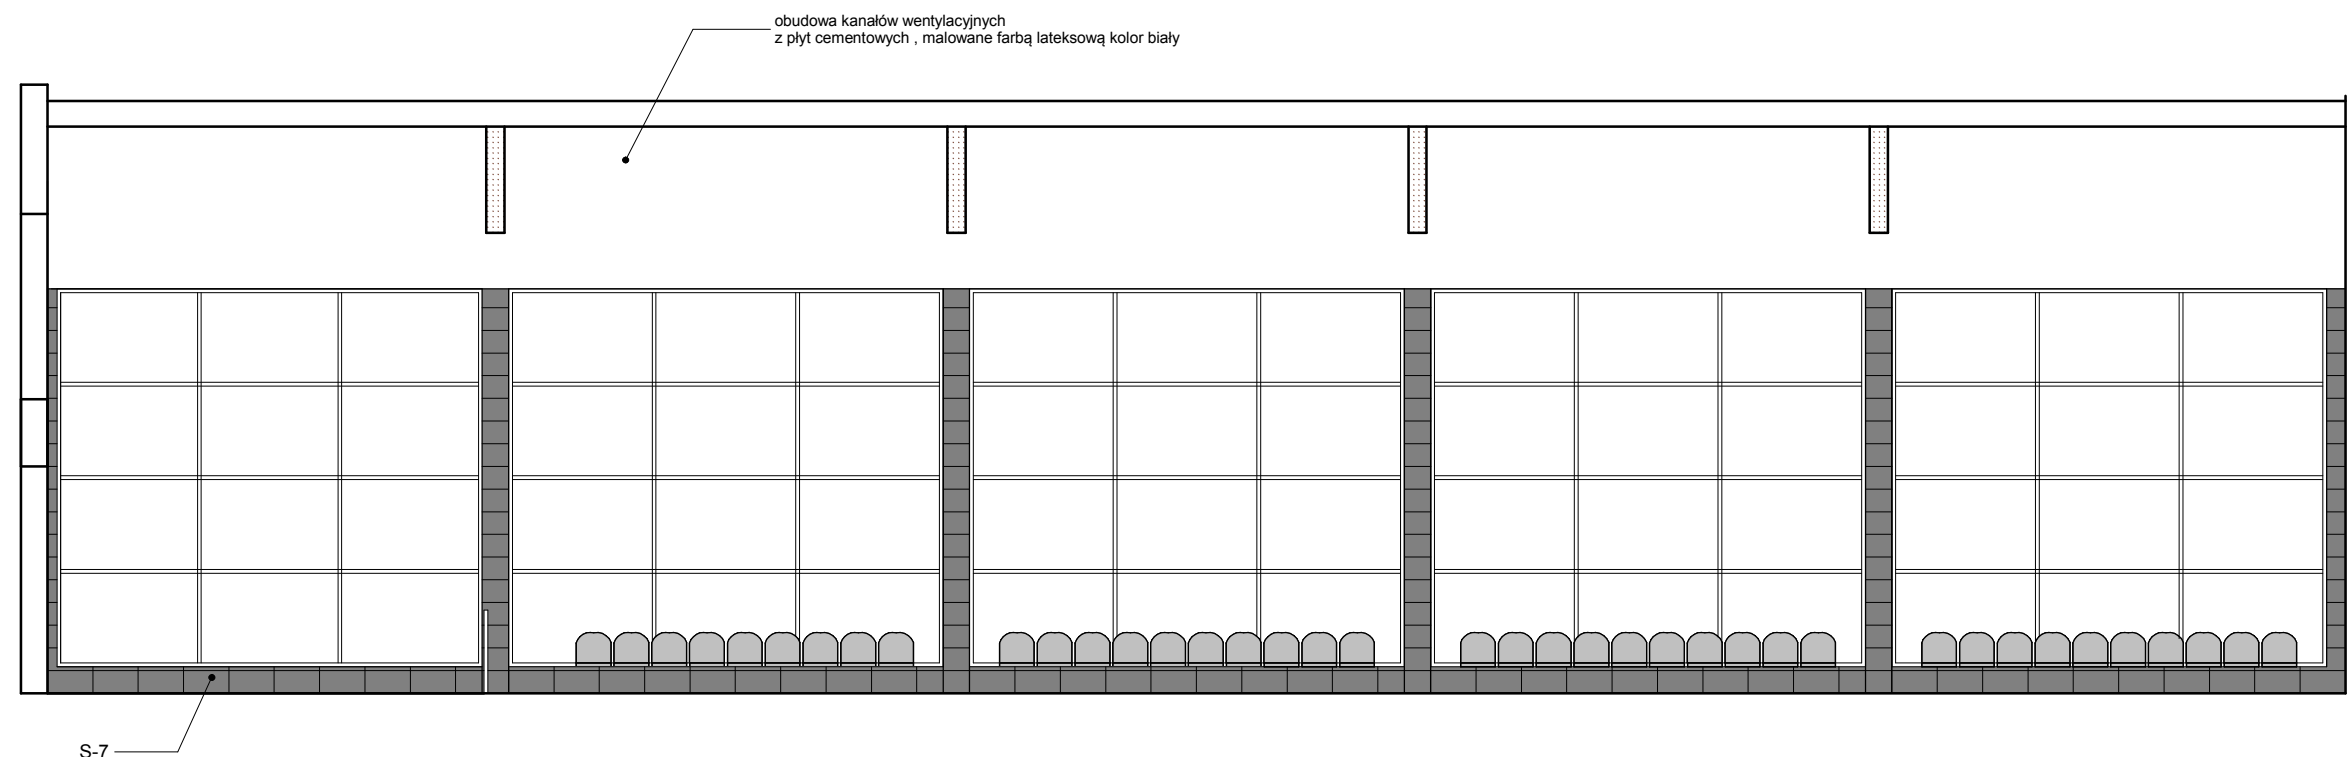


**basen płytki - ściany boczne : płytki basenowe systemowe ,  
o wym 12,5 x 25 cm, kolor niebieski  
- pasy w kolorze granatowym**

- M-2  mozaika cieniowana, szklana, wym modułu 2x2 cm, kolor biało - niebiesko - granatowy
- S-6  płytki gresowe barwione w masie o wym. 60x30 cm, kolor biały, nasiąkliwość wody <0,1 %
- S-7  płytki gresowe barwione w masie o wym. 60x30 cm, kolor ciemnoszary, nasiąkliwość wody <0,1 %
- S-4  płytki gresowe barwione w masie o wym. 60x30 cm, kolor jasnoszary (RAL 9018), nasiąkliwość wody <0,1 %



WIDOK ŚCIANY W OŚI A

<b>nwm</b>		"MWM" Sp. z o.o. Sp.K. GLIWICE Biuro Projektów ul. Grottego 35, 44-100 Gliwice tel/fax 032 279 05 48 e-mail: biuro@mwm.pl	
BUDOWA ŚWIETLODŁUGICH BAZENÓW W GLUCHOŁAZACH ul. nr 1275, 1276, 1282, 1283, 1271, 1270, 1269, 1268, 1248, 1249, 1240/3, 1228/2 1572 - G. GLUCHOŁAZY		Inwestor (nazwa i adres): GMINA GLUCHOŁAZY RYNEK 14, 48-340 GLUCHOŁAZY	
<b>PROJEKT WYKONAWCZY - ZADANIE II ARANŻACJA - WIDOKI ŚCIAN</b>			
KT-284 PW AB 28 XX		Data: 06.2019 Skala: 1:100	
mgr inż. arch. ANNA PRZYBYŁA upr. nr 5/08/SŁOKK		mgr inż. arch. ANNA PRZYBYŁA upr. nr 5/08/SŁOKK	
<small>Wszelkie prawa do niniejszego projektu jest zastrzeżeniem "MWM" Sp. z o.o. Sp.K. w Gliwicach. PUBLIKOWANIE, POWIĘLANIE I WPROWADZANIE ZMIAN BEZ PISEMNEJ ZGODY JEST ZABRONIONE.</small>			