


PRZYKŁAD IZOLACJI I USZCZELNIENIŃ PRZEJŚĆ INSTALACYJNYCH W POMIESZCZENIACH MOKRYCH

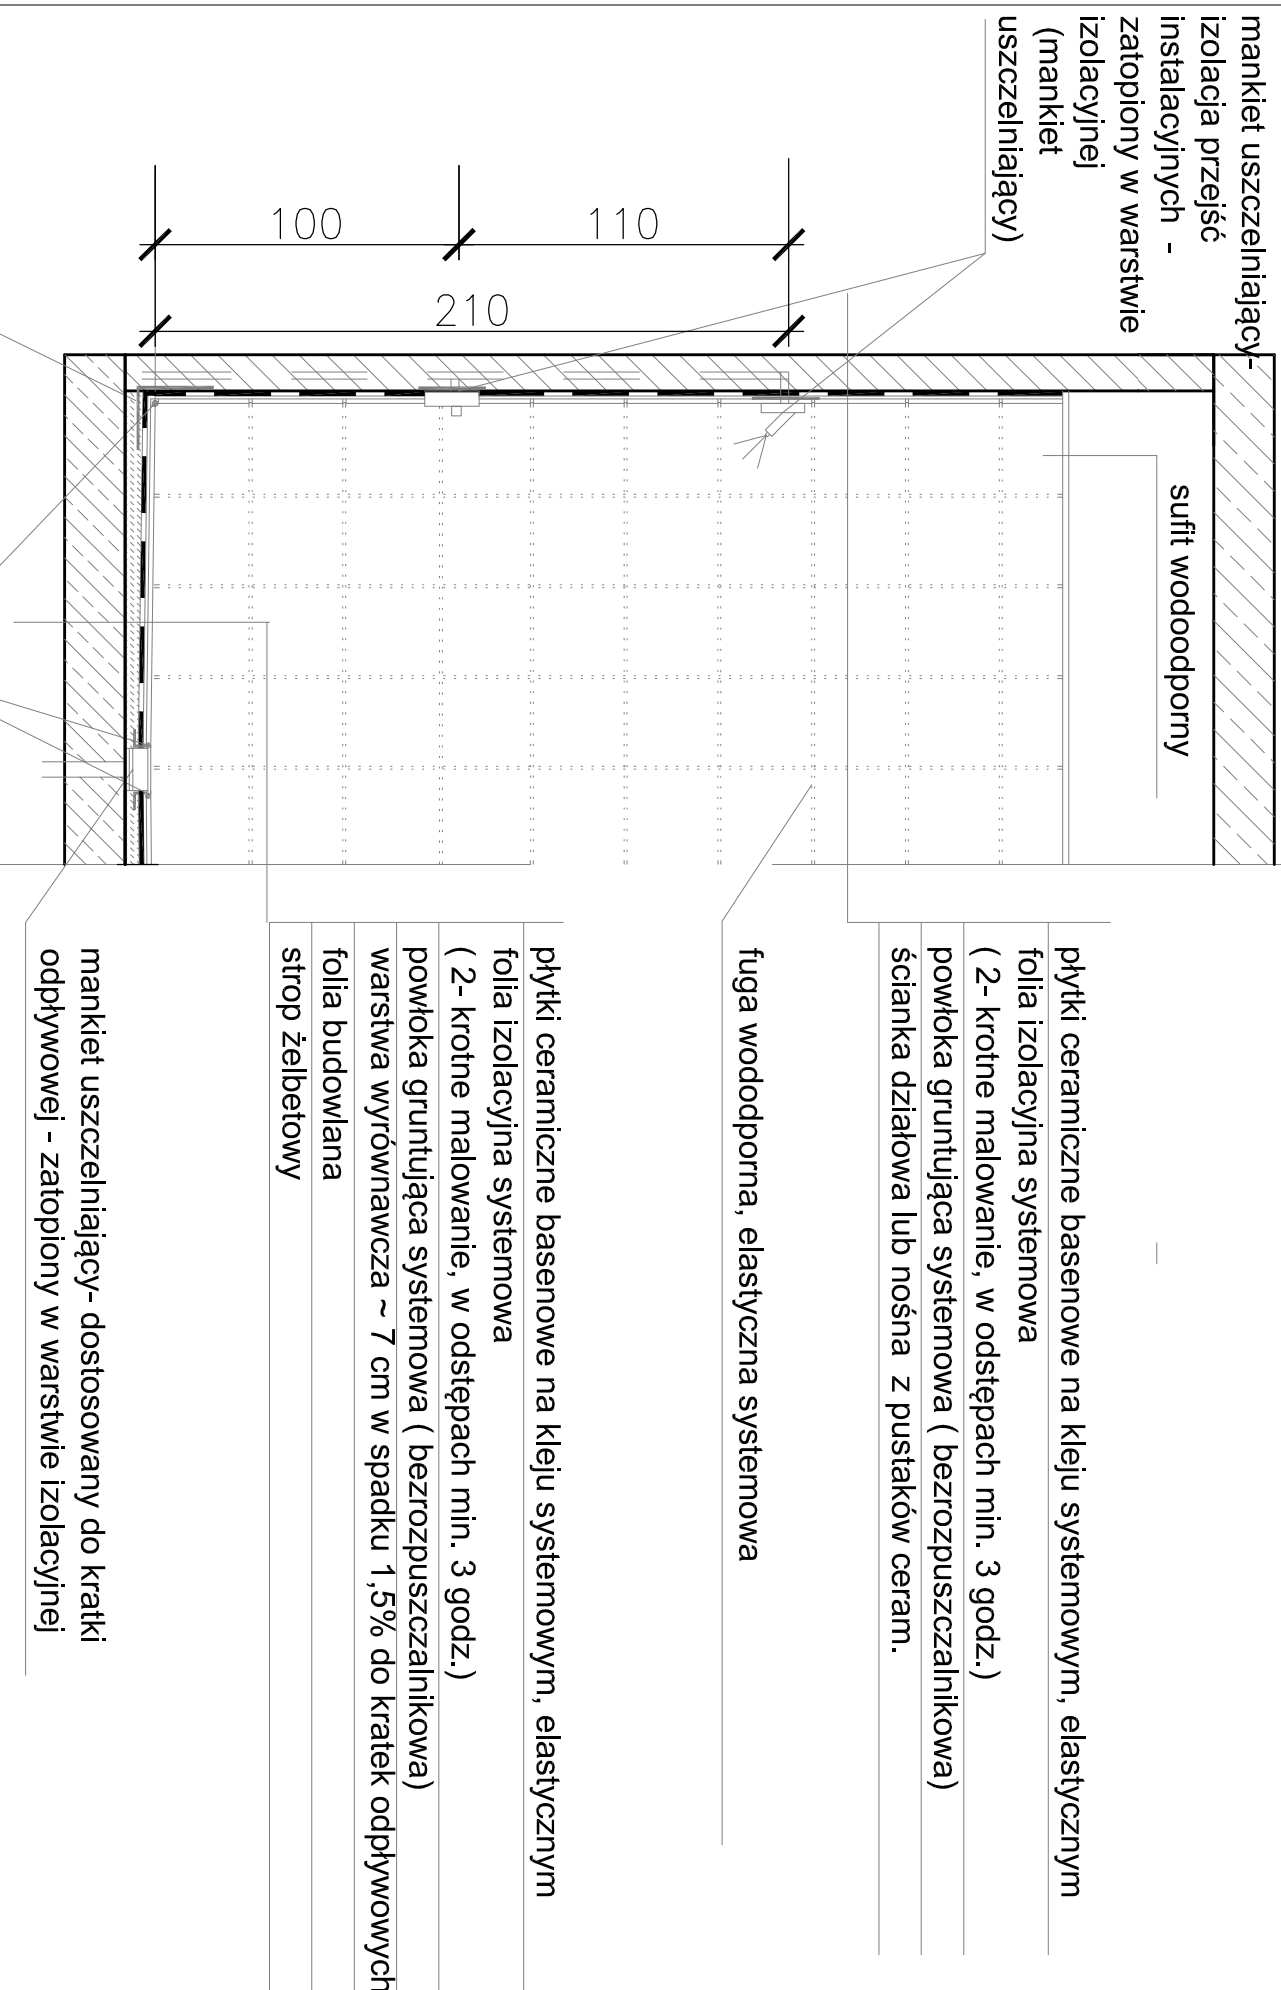

płytki ceramiczne basenowe na kleju systemowym, elastycznym
folia izolacyjna systemowa
(2- krotne malowanie, w odstępach min. 3 godz.)
powłoka gruntująca systemowa (bezrozpuszczalnikowa)
ścianka działowa lub nośna z pustaków ceram.

fuga wodoodporna, elastyczna systemowa

płytki ceramiczne basenowe na kleju systemowym, elastycznym
folia izolacyjna systemowa
(2- krotne malowanie, w odstępach min. 3 godz.)
powłoka gruntująca systemowa (bezrozpuszczalnikowa)
warstwa wyrównawcza ~ 7 cm w spadku 1,5% do kraterk odpływowych
folia budowlana
strop żelbetowy

mankiet uszczelniający- dostosowany do kratki odpływowej - zatopiony w warstwie izolacyjnej

elastyczna spoina silikonowa

narożnikowa systemowa taśma wtopiona w warstwę izolacyjną

warstwy ścin i podłóg w pomieszczeniach technicznych:
0.16, 0.18, 0.19, 0.20


płytki kwasoodporne
klej do płytek chemooodporny
izolacja chemooodporna na bazie żywicy epoksydowej
warstwa gruntująca
ściana lub strop

UWAGA:
ROZWIĄZANIA MATERIAŁOWE NALEŻY DOSTOSOWAĆ
W UZGODNIENIU Z DORADCAMI TECHNICZNYMI WYBRANEGO
RENOMOWANEGO SYSTEMU USZCZELNIENI.
NALEŻY STOSOWAĆ JEDNEGO WYBRANEGO PRODUCENTA,
UZGADNIAJĄC WYBÓR Z PROJEKTANTEM

izolacja przeciwwodna - podłoga oraz ściany na całą wysokość płytek wraz z uszczelnieniem instalacji wodnych (wc, umywalki, prysznicze)

POZIOM PRZYZIEMIA	POZIOM I PIĘTRA
<p>pomieszczenia : 0.10, 0.12, 0.03</p>	<p>pomieszczenia : 1.04, 1.05, 1.06, 1.10, 1.11, 1.12, 1.13, 1.14, hala basenowa</p>
	POZIOM II PIĘTRA
	<p>pomieszczenia : 2.03, 2.06 (wc)</p>

UWAGA:
IZOLACJE NIECKI BASENOWEJ PRZEDSTAWIONO NA RYSUNKACH SZCZEGÓŁOWYCH - DETALE GŁOWICY NIECKI BASENOWEJ.

		"MWI" Sp. z o.o. Sp.K. GLIWICE Biuro Projektów ul. Grottigera 35, 44-100 Gliwice tel/fax 032 279 05 48 e-mail: biuro@mwim.pl	
Inwestycja (nazwa i adres) 48-340 GLUCHOŁAZY, UL. MONUSZKI, DZ. NR 1273, 1275, 1246/2, 1233/1, 1271, 1270, 1269, 1268, 1234/8, 1246/3, 1228/2 OBR. GLUCHOŁAZY		Inwestor (nazwa i adres) GMINA GLUCHOŁAZY RYNEK 14, 48-340 GLUCHOŁAZY	
Tytuł projektu PROJEKT WYKONAWCZY - ZADANIE II IZOLACJE POMIĘSZCZEŃ MOKRYCH			
Tytuł rysunku IZOLACJE POMIĘSZCZEŃ MOKRYCH			
Oznaczenie projektu Nr zadania: KT-284 Stadium: PW Arkusz: AB		Kolejny nr rysunku Nr kolejny: 30 Arkusz: Zmiana	
mgr inż. arch. ANNA PRZYBYŁA upr.bud.nr 5108/SLOKK		mgr inż. arch. ANNA PRZYBYŁA upr.bud.nr 5108/SLOKK	
Autor/Projektant WASCIELEŃ PRAW DO NINIEJSZEGO RYSUNKU JEST PRZEDSIĘBIORSTWO "MWI" Sp. z o.o. w Gliwicach PUBLIKOWANIE, POWIĄZANIE I WPROWADZANIE ZMIAN BEZ PIENIĄŻ. ZGODY JEST ZABRONIONE		Opracował Spracował	
Data: 06.2019		Skala:	