


PRZYKŁAD IZOLACJI I USZCZELNIENIŃ PRZEJŚĆ INSTALACYJNYCH W POMIĘSZCZENIACH MOKRYCH

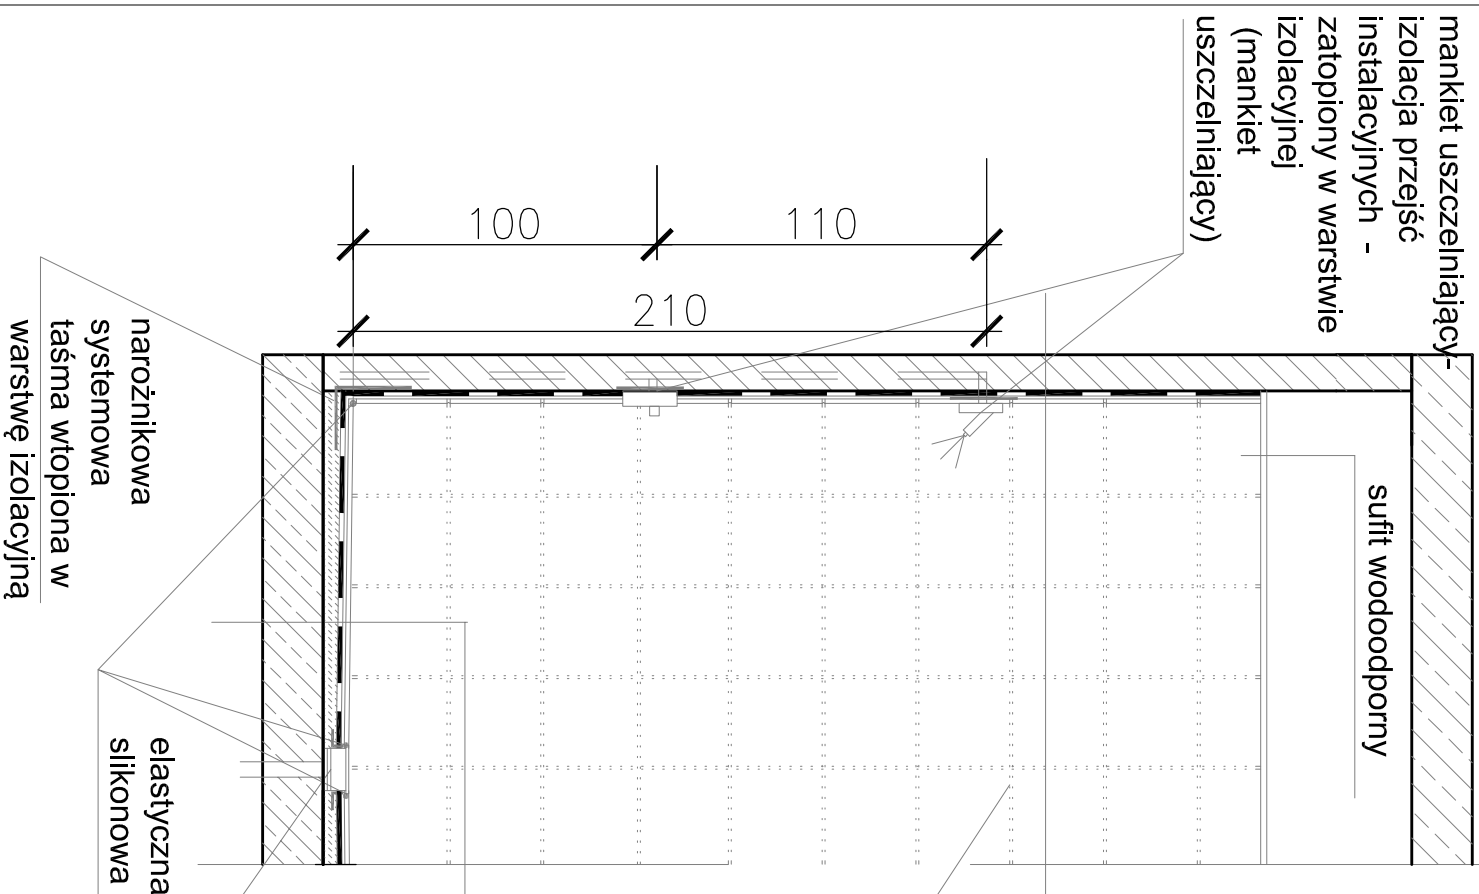


- mankiet uszczelniający - izolacja przejść instalacyjnych - zatopiony w warstwie izolacyjnej (mankiet uszczelniający)
- sufit wodoodporny
- fuga wodoodporna, elastyczna systemowa
- płytki ceramiczne basenowe na kleju systemowym, elastycznym
- folia izolacyjna systemowa (2-krotne malowanie, w odstępach min. 3 godz.)
- powłoka gruntująca systemowa (bezzropuszczalnikowa)
- ścianka działowa lub nośna z pustaków ceram.
- mankiet uszczelniający - dostosowany do kratki odpływowej - zatopiony w warstwie izolacyjnej
- elastyczna spoina silikonowa
- narożnikowa systemowa taśma wtopiona w warstwę izolacyjną

izolacja przeciwwodna - podłoga oraz ściany na całą wysokość płytek wraz z uszczelnieniem instalacji wodnych (wc, umywalki, prysznicze)

POZIOM I PIĘTRA	pomieszczenia : 1.21 , 1.22, 1.23, 1.25, 1.27 , 1.20 hala basenowa , 1.31
-----------------	--

UWAGA: NIECKI BASENOWEJ PRZEDSTAWIONO NA RYSUNKACH IZOLACJE SZCZEGÓŁOWYCH - DETALE GŁOWICY NIECKI BASENOWEJ.

UWAGA: ROZWIĄZANIA MATERIAŁOWE NALEŻY DOSTOSOWAĆ W UZGODNIENIU Z DORADCAMI TECHNICZNYMI WYBRANEGO RENOMOWANEGO SYSTEMU USZCZELNIENI. NALEŻY STOSOWAĆ JEDNEGO WYBRANEGO PRODUCENTA, UZGADNIAJĄC WYBÓR Z PROJEKTANTEM

		"MWI" Sp. z o.o. Sp.K. GLIWICE Biuro Projektów ul. Grotigera 35, 44-100 Gliwice tel/fax 032 279 05 48 e-mail: biuro@mwim.pl	
Inwestycja (nazwa i adres) 48-340 GLUCHOŁAZY, UL. MONUSZKI, DZ. NR 1273, 1275, 1246/2, 1233/1, 1271, 1270, 1269, 1268, 1234/8, 1246/3, 1228/2 OBR. GLUCHOŁAZY		Inwestor (nazwa i adres) GMINA GLUCHOŁAZY RYNEK 14, 48-340 GLUCHOŁAZY	
Tytuł rysunku: PROJEKT WYKONAWCZY - ZADANIE III Tytuł projektu: IZOLACJE POMIĘSZCZEŃ MOKRYCH			
Oznaczenie projektu:		Kolejny nr rysunku:	
Nr zleń/KT: KT-284	Stadium: PW	Brzoz: AB	Nr kolejny: 13
Autor/Projektant: mgr inż. arch. ANNA PRZYBYŁA upr.bud.nr 5108/SLOKK		Opracował: mgr inż. arch. ANNA PRZYBYŁA upr.bud.nr 5108/SLOKK	
Autor/Projektant:		Spracował:	
WĄSCIELEM PRAW DO NINIEJSZEGO RYSUNKU JEST PRZEDSIĘBIORSTWO "MWI" Sp. z o.o. w Gliwicach PUBLIKOWANIE, POWIĄZANIE I WPROWADZANIE ZMIAN BEZ PIENIĘŻ. ZGODY JEST ZABRONIONE			
Data: 06.2019		Skala:	