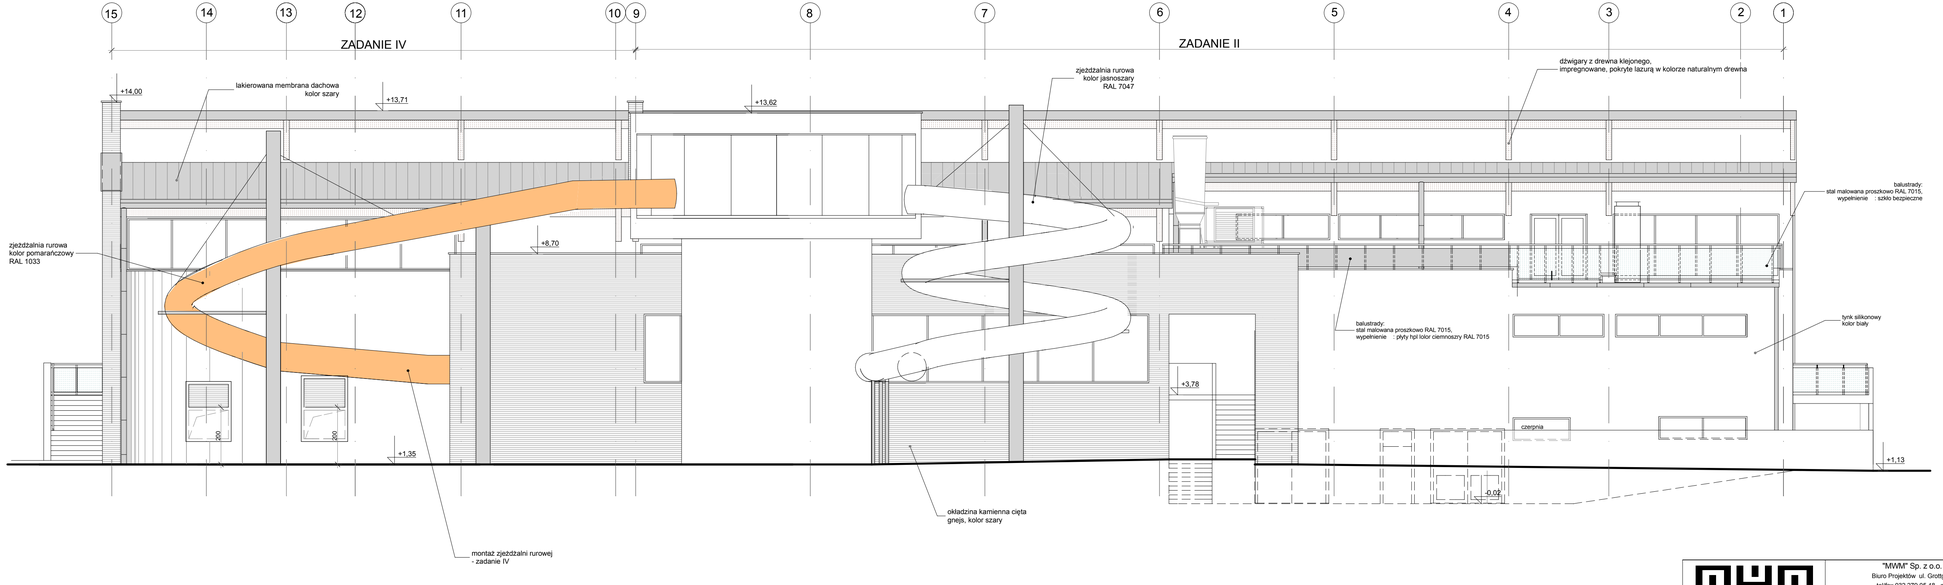

"MWM" Sp. z o.o. Sp.K. GLIWICE
Biuro Projektów ul. Grottgera 35, 44-100 Gliwice
tel/fax 032 279 05 48 e-mail: biuro@mwm.pl

BUDOWA KRYTEGO BASENU W GŁUCHOŁAZACH
BUDOWA KRYTEGO BASENU W GŁUCHOŁAZACH
KD 46 GŁUCHOŁAZY, ul. Wiejska
obręb ewidencyjny: 0001 - działki: 2257/1, 1271, 1270, 1269, 1268, 1234/6, 1246/3, 1229/2
3472 - gmi. GŁUCHOŁAZY

Inwestor (nazwa i adres):
GMINA GŁUCHOŁAZY
RYNEK 14, 48-340 GŁUCHOŁAZY

PROJEKT WYKONAWCZY - ZADANIE IV
ELEWACJA WSCHODNIA

Numer projektu	Numer rysunku	Data	Skala
KT-284 PB AB 8 XX		06.2019	1:100

Projektował	Sprawdził
mgr inż. arch. ANNA PRZYBYŁA upr. nr 5/08/SLOKK	mgr inż. arch. ANNA PRZYBYŁA upr. nr 5/08/SLOKK

WŁASCICIELEM PRAW DO NINIEJSZEGO WYDANIA JEST PRZEDSIĘBIORSTWO "MWM" Sp. z o.o. Sp.K. w Gliwicach
PUBLIKOWANIE, POWIELANIE I ROZPOWSZECHNIANIE BEZ PISEMNEJ ZGODY JEST ZABRONIONE