


PRZYKŁAD IZOLACJI I USZCZELNIEŃ PRZEJŚĆ INSTALACYJNYCH W POMIĘSZCZENIACH MOKRYCH

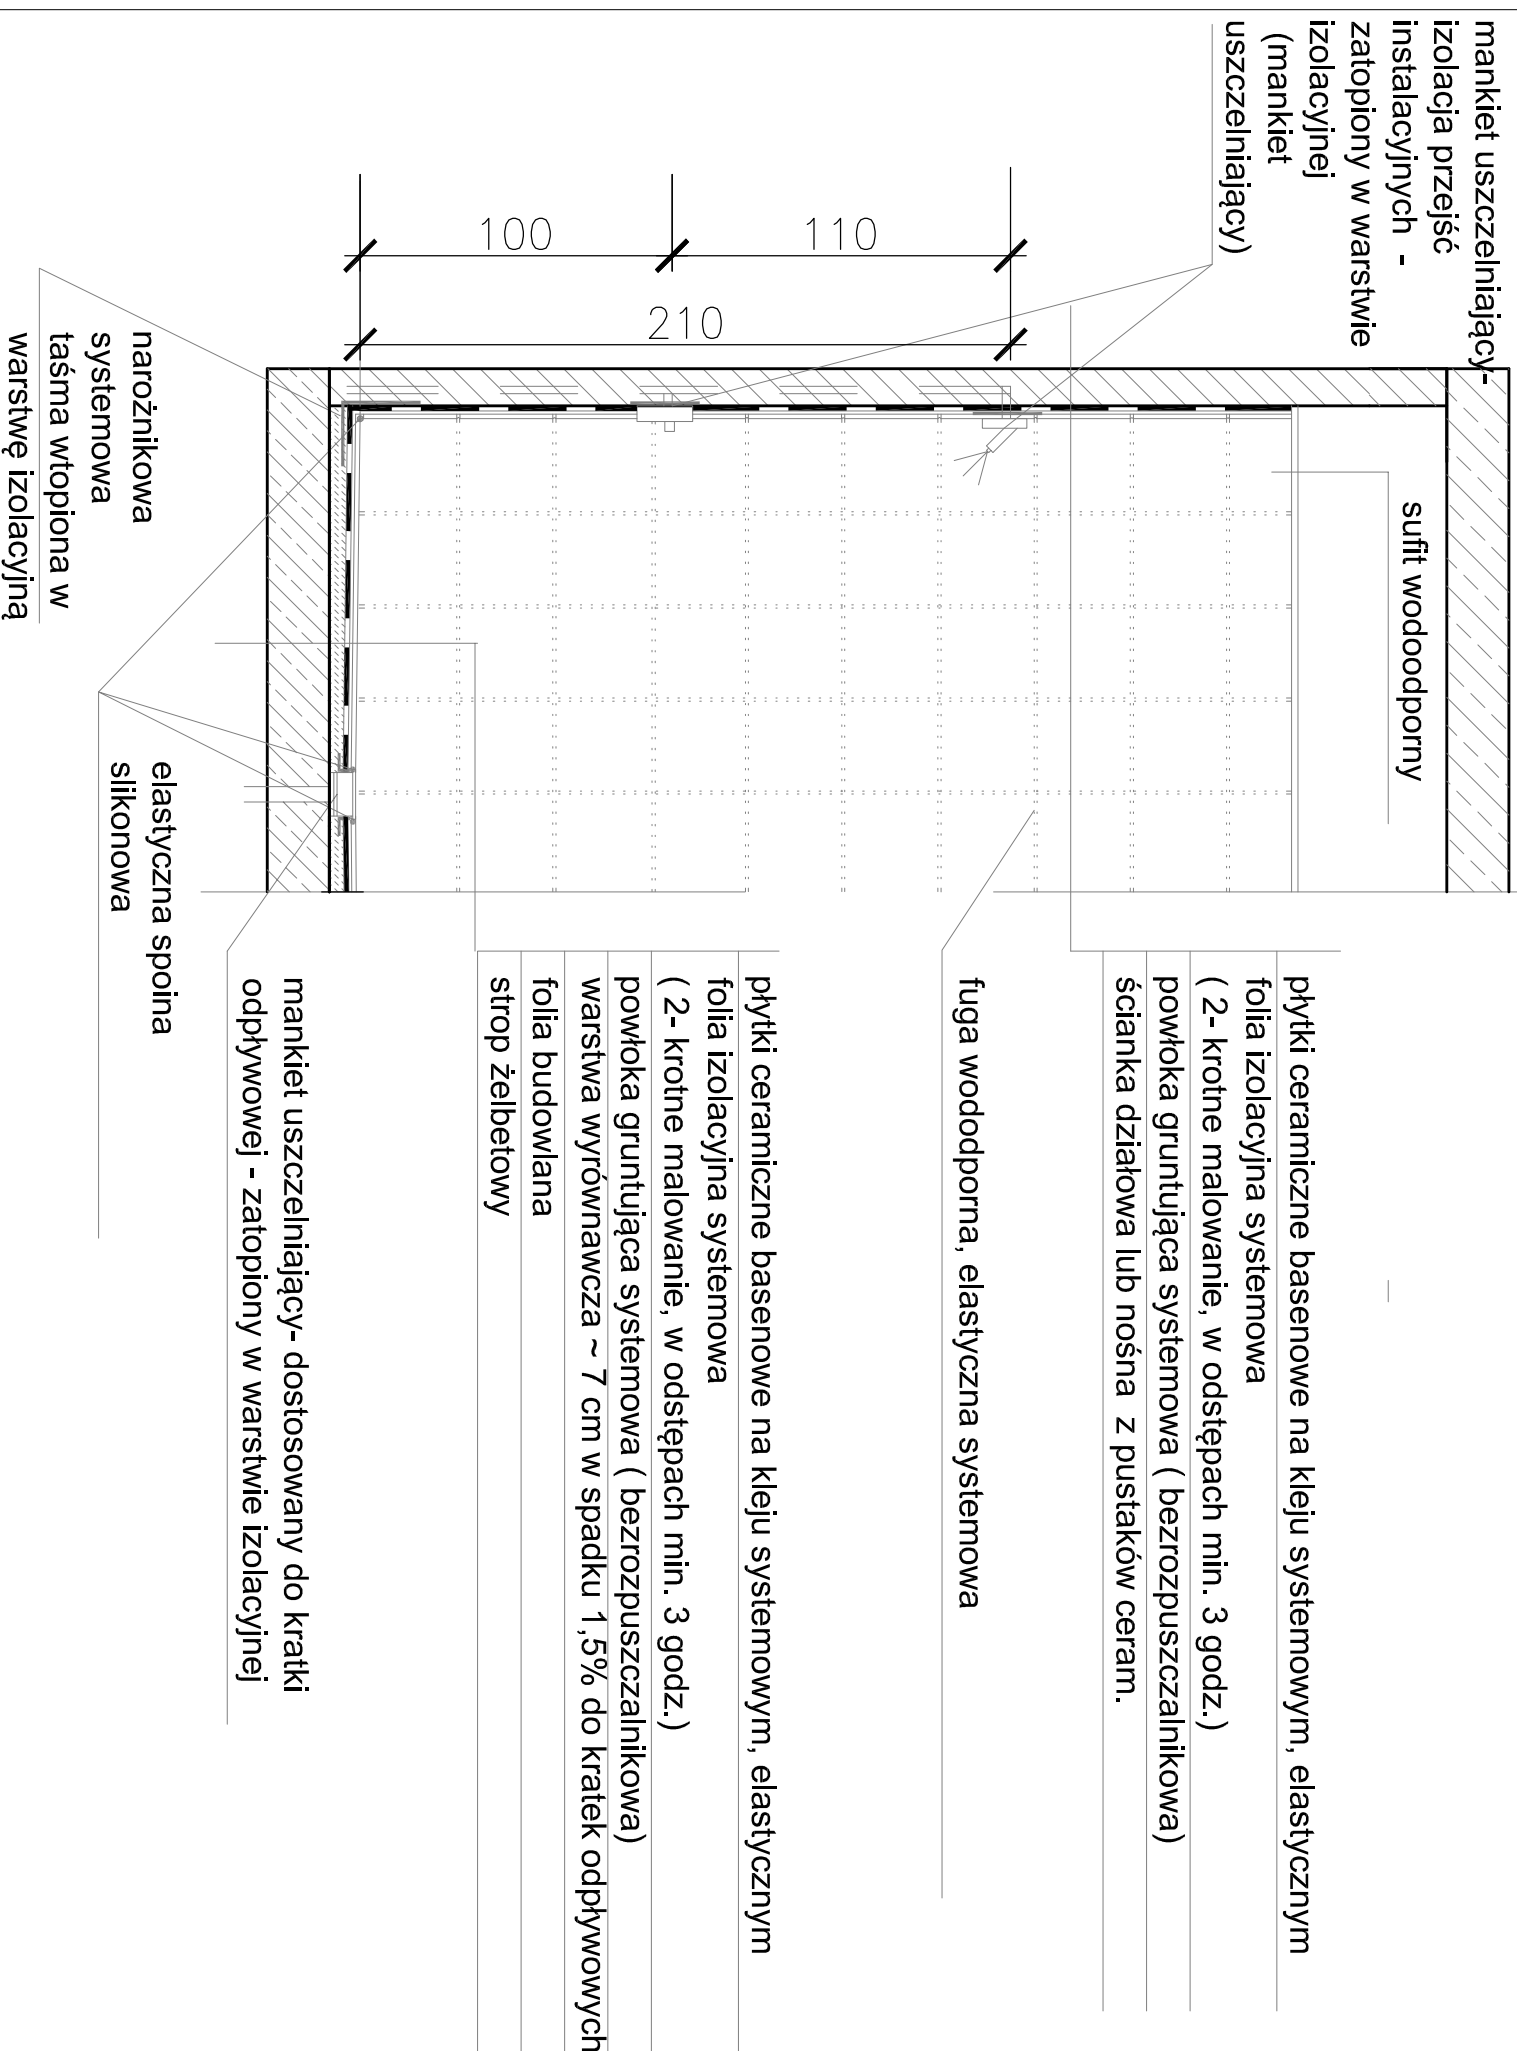

izolacja przeciwwodna - podłoga oraz ściany na całą wysokość płytek wraz z uszczelnieniem instalacji wodnych (wc, umywalki, prysznicze)

POZIOM I PIĘTRA	<p>pomieszczenia :</p> <p>1.31 a , 1.32 1.33, 1.35 1.40, 1.41 , 1.42, 1.43</p>
POZIOM II PIĘTRA	<p>pomieszczenia :</p> <p>2.10 , 2.17 (natryski i wc) , 2.18(natryski i wc), 2.19, 2.20</p>

UWAGA:
ROZWIĄZANIA MATERIAŁOWE NALEŻY DOSTOSOWAĆ
W UZGODNIENIU Z DORADCAMI TECHNICZNYMI WYBRANEGO
RENOMOWANEGO SYSTEMU USZCZELNIEŃ.
NALEŻY STOSOWAĆ JEDNEGO WYBRANEGO PRODUCENTA,
UZGADNIAJĄC WYBÓR Z PROJEKTANTEM

UWAGA:
IZOLACJE NIECKI BASENOWEJ PRZEDSTAWIONO NA RYSUNKACH
SZCZEGÓŁOWYCH - DETALE GŁOWICY NIECKI BASENOWEJ.

		"NWM" Sp. z o.o. Sp.K. GLIWICE Biuro Projektów ul. Grottigera 35, 44-100 Gliwice tel/fax 032 279 05 48 e-mail: biuro@nwm.pl	
Inwestor (nazwa i adres) 48-340 GLUCHOŁĄZY UL. MONIUSZKI DZ. NR 1273, 1275, 1246/2, 1233/1, 1271, 1270, 1269, 1268, 1234/8, 1246/3, 1228/2 OBR. GLUCHOŁĄZY		Inwestor (nazwa i adres) GMINA GLUCHOŁĄZY RYNEK 14, 48-340 GLUCHOŁĄZY	
Tytuł projektu PROJEKT WYKONAWCZY - ZADANIE IV IZOLACJE POMIĘSZCZEŃ MOKRYCH			
Tytuł rysunku Oznaczenie projektu Nr zlecenia/RT KT-284 PW AB 22			
Autor/Projektant mgr inż. arch. ANNA PRZYBYŁA upr.bud.inr.508/SLOKK		Kolejni nr rysunku Autor/Projektant mgr inż. arch. ANNA PRZYBYŁA upr.bud.inr.508/SLOKK	
Data 06.2019		Skala	
Autor/Projektant WŁAŚCIELEM PRAW DO NIEŚCZEGO RYSUNKU JEST PRZEDSIĘBIORSTWO "NWM" Sp. z o.o. w Gliwicach			