PŁYTA FUNDAMENTOWA
RDZEŃ ŚCIANY ŻELBETOWEJ W OSI J
SKALA 1:25

29-29
1.9.4.1a - 300x850

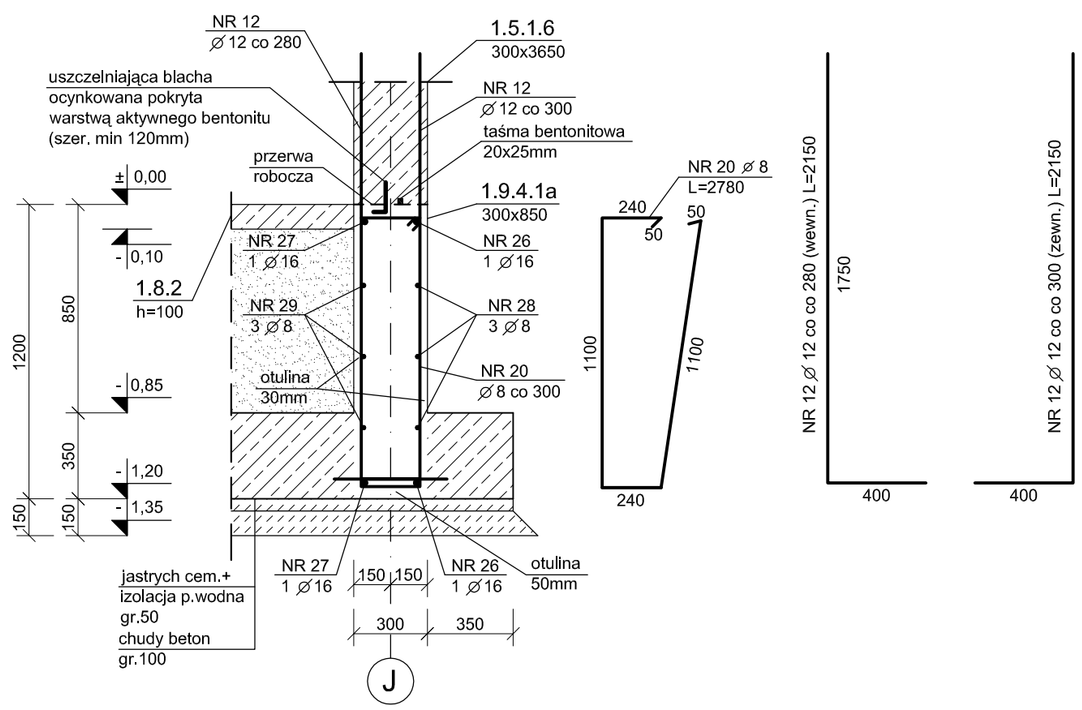

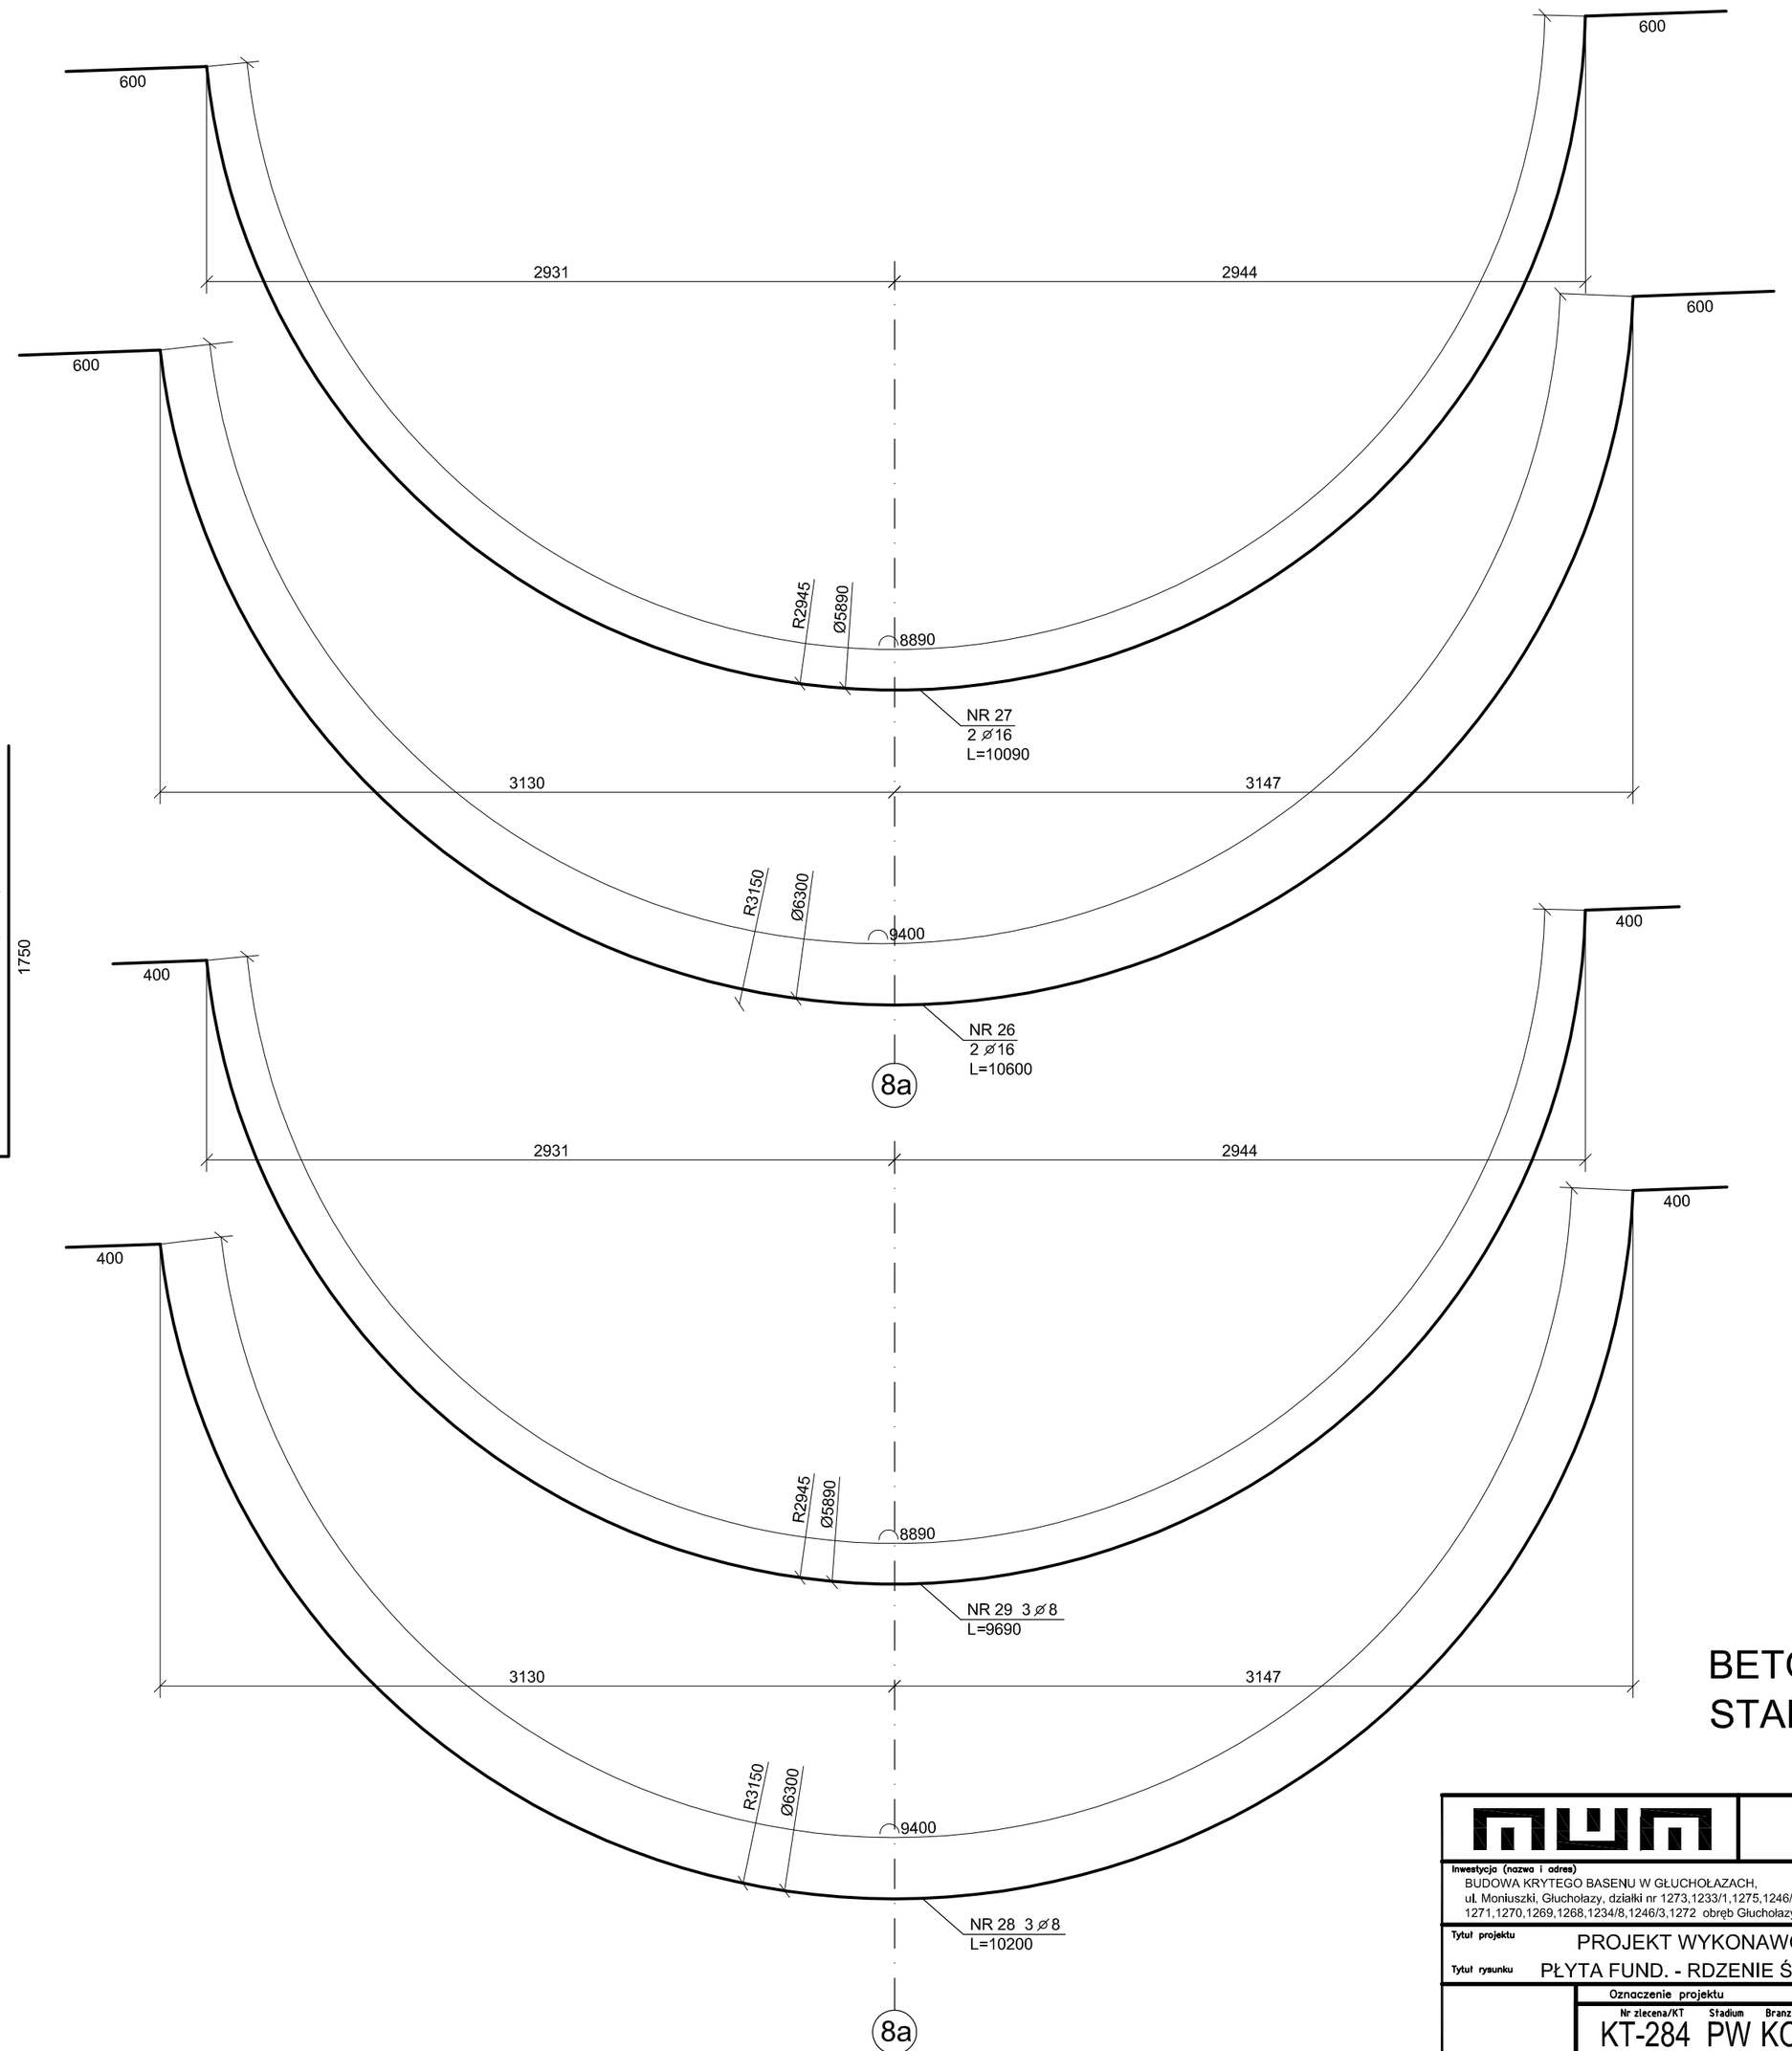

BETON C30/37 (B37) W8
STAL A-IIIN (RB500W)

	"MWM" Sp. z o.o. Sp. K. GLIWICE Biuro Projektów ul. Grottgera 35, 44-100 Gliwice tel/fax 032 279 05 48 e-mail: biuro@mwm.pl
Inwestycja (nazwa i adres) BUDOWA KRYTEGO BASENU W GŁUCHOŁAZACH, ul. Moniuszki, Głuchołazy, działki nr 1273,1233/1,1275,1246/2, 1271,1270,1269,1268,1234/8,1246/3,1272 obręb Głuchołazy	Inwestor (nazwa i adres) GMINA GŁUCHOŁAZY UL. RYNEK 15, 48-340 GŁUCHOŁAZY
Tytuł projektu: PROJEKT WYKONAWCZY KONSTRUKCJI - ZADANIE II	
Tytuł rysunku: PŁYTA FUND. - RDZENIE ŚCIAN ŻELBET.: OŚ J - PRZEKRÓJ, RZUT	

Oznaczenie projektu						Kolejny nr rysunku	Data	Skala
Nr zlecenia/KT	Stadium	Branża			Zmiana			
KT-284	PW	KO		13.2	3		06.2019	1:25
mgr inż. Michał PIECHOTA upr.bud.nr OPL/0945/POOK/13			mgr inż. Michał Plechota tech. bud. Grzegorz Łuszczyński					
Autor/Projektant			Opracował				Sprawdzający	

WŁAŚCICIELEM PRAW DO NINIEJSZEGO RYSUNKU JEST PRZEDSIĘBIORSTWO "MWM" Sp. z o.o. Sp.K. w Gliwicach
PUBLIKOWANIE, POWIELANIE I WPROWADZANIE ZMIAN BEZ PISEMNEJ ZGODY JEST ZABRONIONE