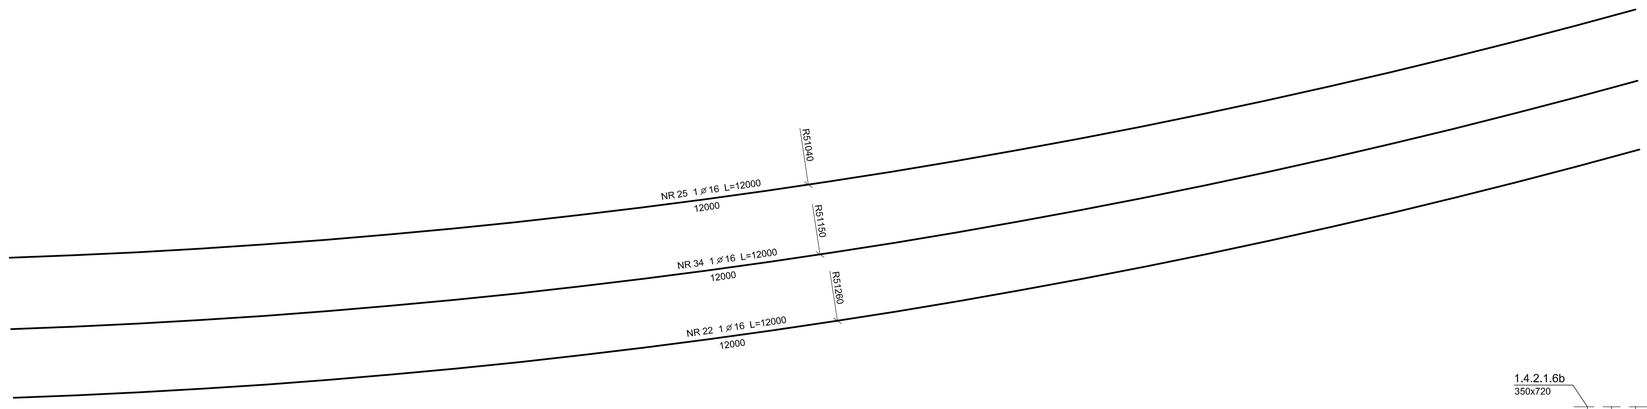

BELKA 1.4.2.2.10 W OSI G NA poz.+7,52 - widok z góry
SKALA 1:25

ZBROJENIE DOLNE (PRZĘSŁOWE)

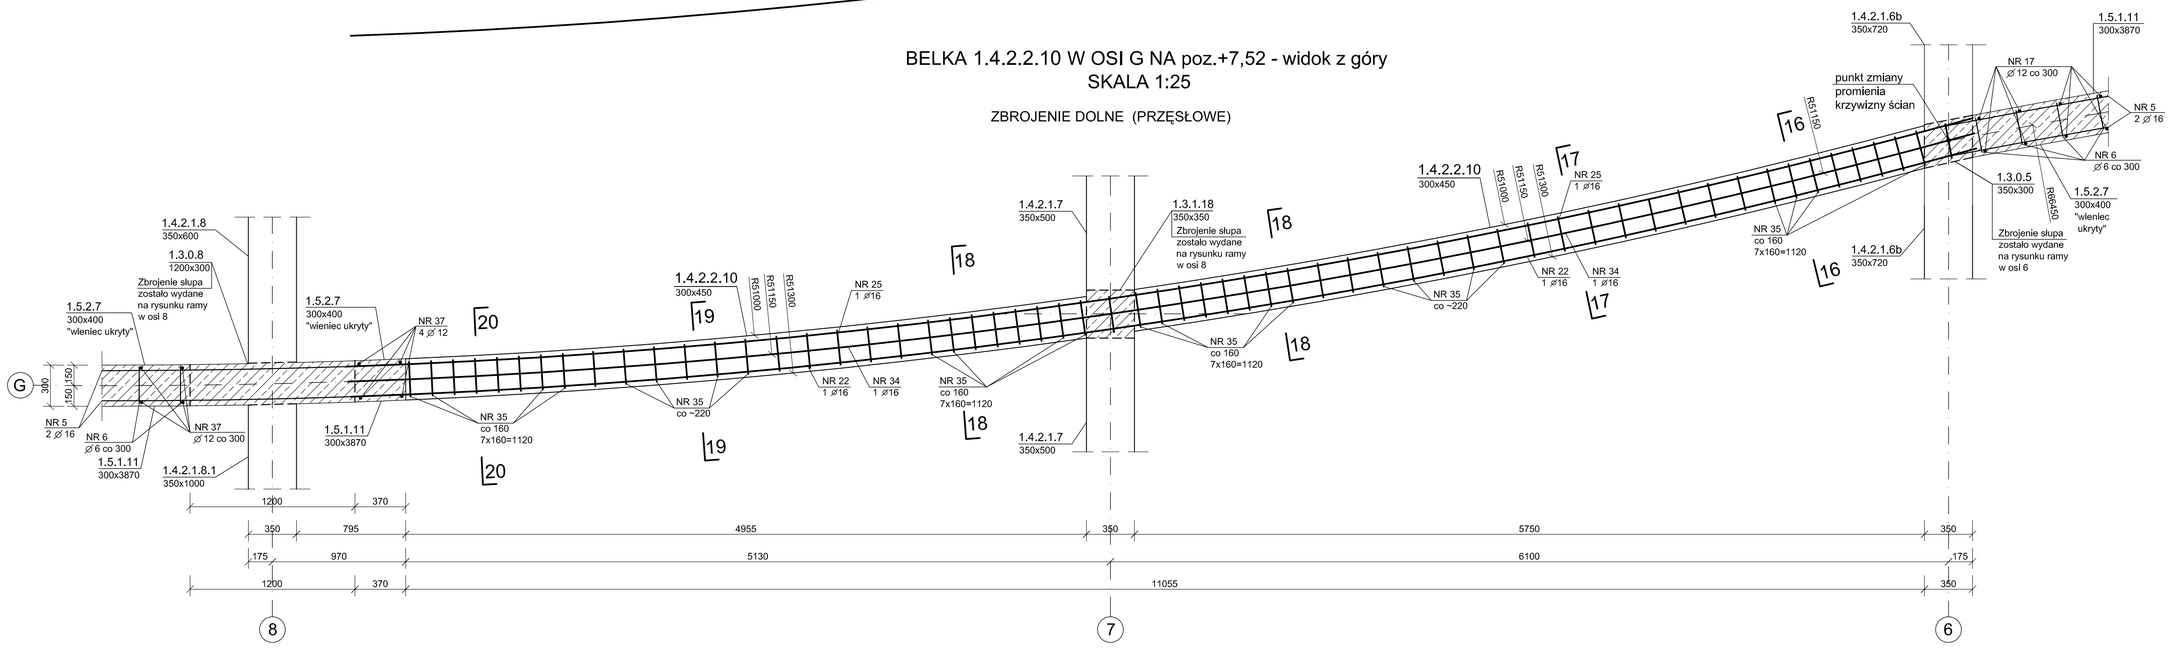

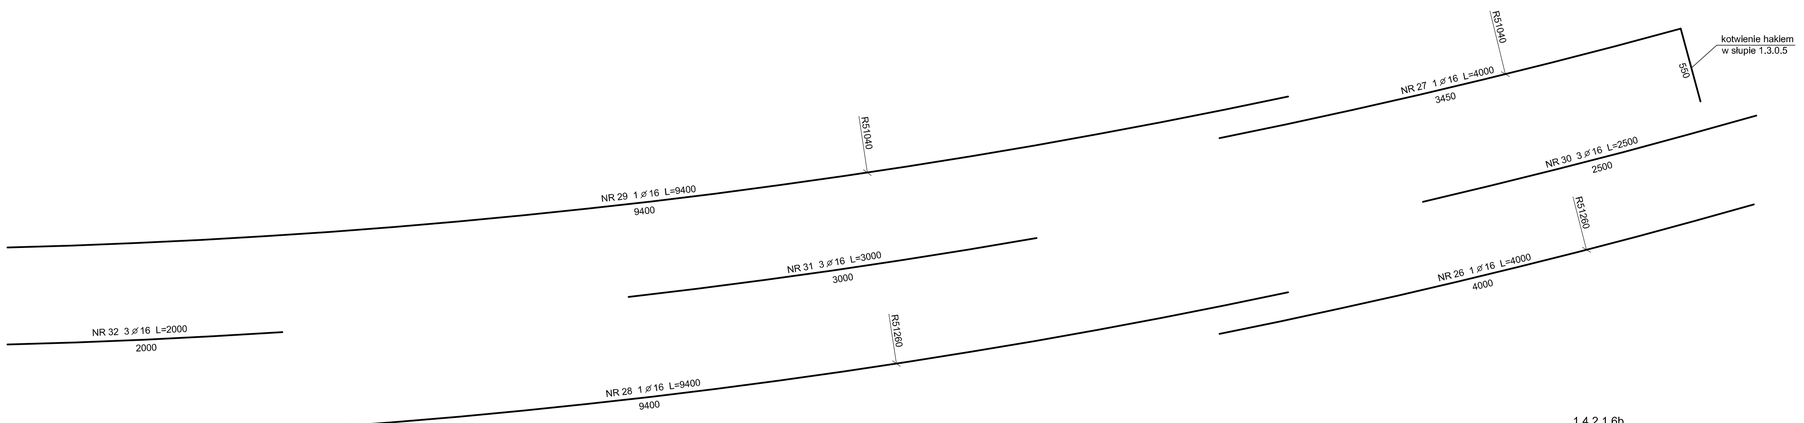

BELKA 1.4.2.2.10 W OSI G NA poz.+7,52 - widok z góry
SKALA 1:25

ZBROJENIE GÓRNE (PODPOROWE)

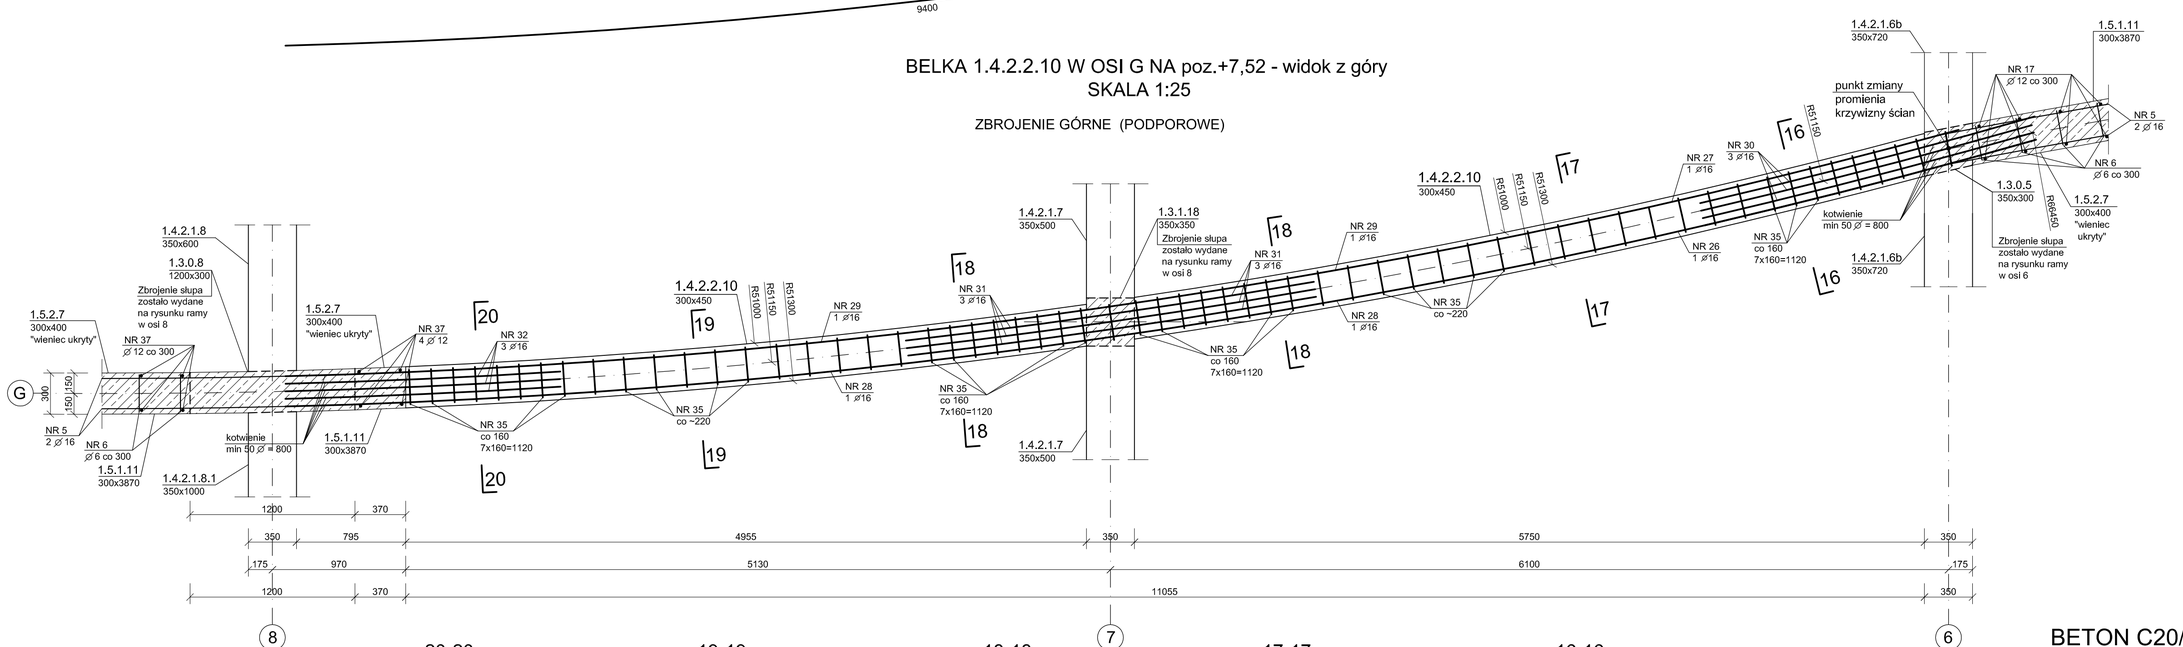

20-20
1.4.2.2.10
300x450

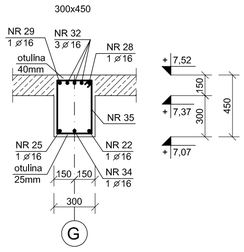

19-19
1.4.2.2.10
300x450

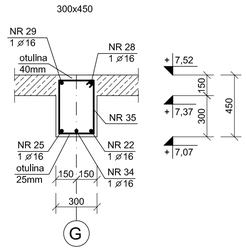

18-18
1.4.2.2.10
300x450

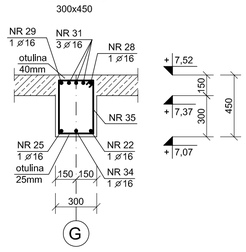

17-17
1.4.2.2.10
300x450

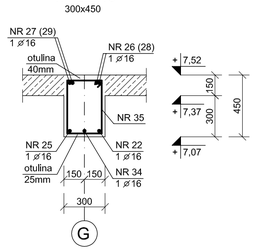

16-16
1.4.2.2.10
300x450

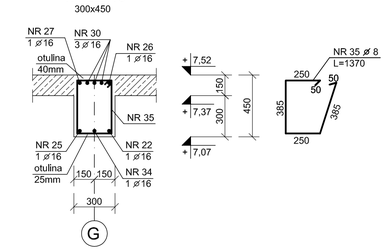

BETON C20/25 (B25)
STAL A-IIIN (RB500W)

"MWM" Sp. z o.o. Sp. K. GLIWICE
Biuro Projektów ul. Grottgera 35, 44-100 Gliwice
tel/fax 032 279 05 48 e-mail: biuro@mwm.pl

Inwestycja (nazwa i adres):
BUDOWA KRYTEGO BASENU W GŁUCHOŁAZACH,
ul. Monkuszki, Głuchołazy, działki nr 1273,1233/1,1275,1248/2,
1271,1270,1269,1268,1234/8,1246/3,1272 obręb Głuchołazy

Inwestor (nazwa i adres):
GMINA GŁUCHOŁAZY
UL. RYNEK 15, 48-340 GŁUCHOŁAZY

Tytuł projektu:
PROJEKT WYKONAWCZY KONSTRUKCJI - ZADANIE II

Tytuł rysunku:
BELKA 1.4.2.2.10 W OSI G NA poz.+7,52

Oznaczenie projektu Nr zlecenia/KT	Stadium	Branża	Nr kolejny	Arkusz	Zeszyt	Kolejny nr rysunku	Data	Skala
KT-284	PW	KO	15	12	3		06.2019	1:25

Autor/Projektant	Opracował	Sprawdzający
mgr inż. Michał PIECHOTA upr.bud.nr OPL/0945/POOK/13	mgr inż. Michał Piechota tech. bud. Grzegorz Łuszczyński	

WŁAŚCICIELEM PRAW DO NINIEJSZEGO RYSUNKU JEST PRZEDSIĘBIORSTWO "MWM" Sp. z o.o. Sp.K. w Gliwicach
PUBLIKOWANIE, POWIELANIE I WPROWADZANIE ZMIAN BEZ PISEMNEJ ZGODY JEST ZABRONIONE