NIECKA PŁYWACKA 1.6.1 - WIDOK Z GÓRY
SKALA 1:50

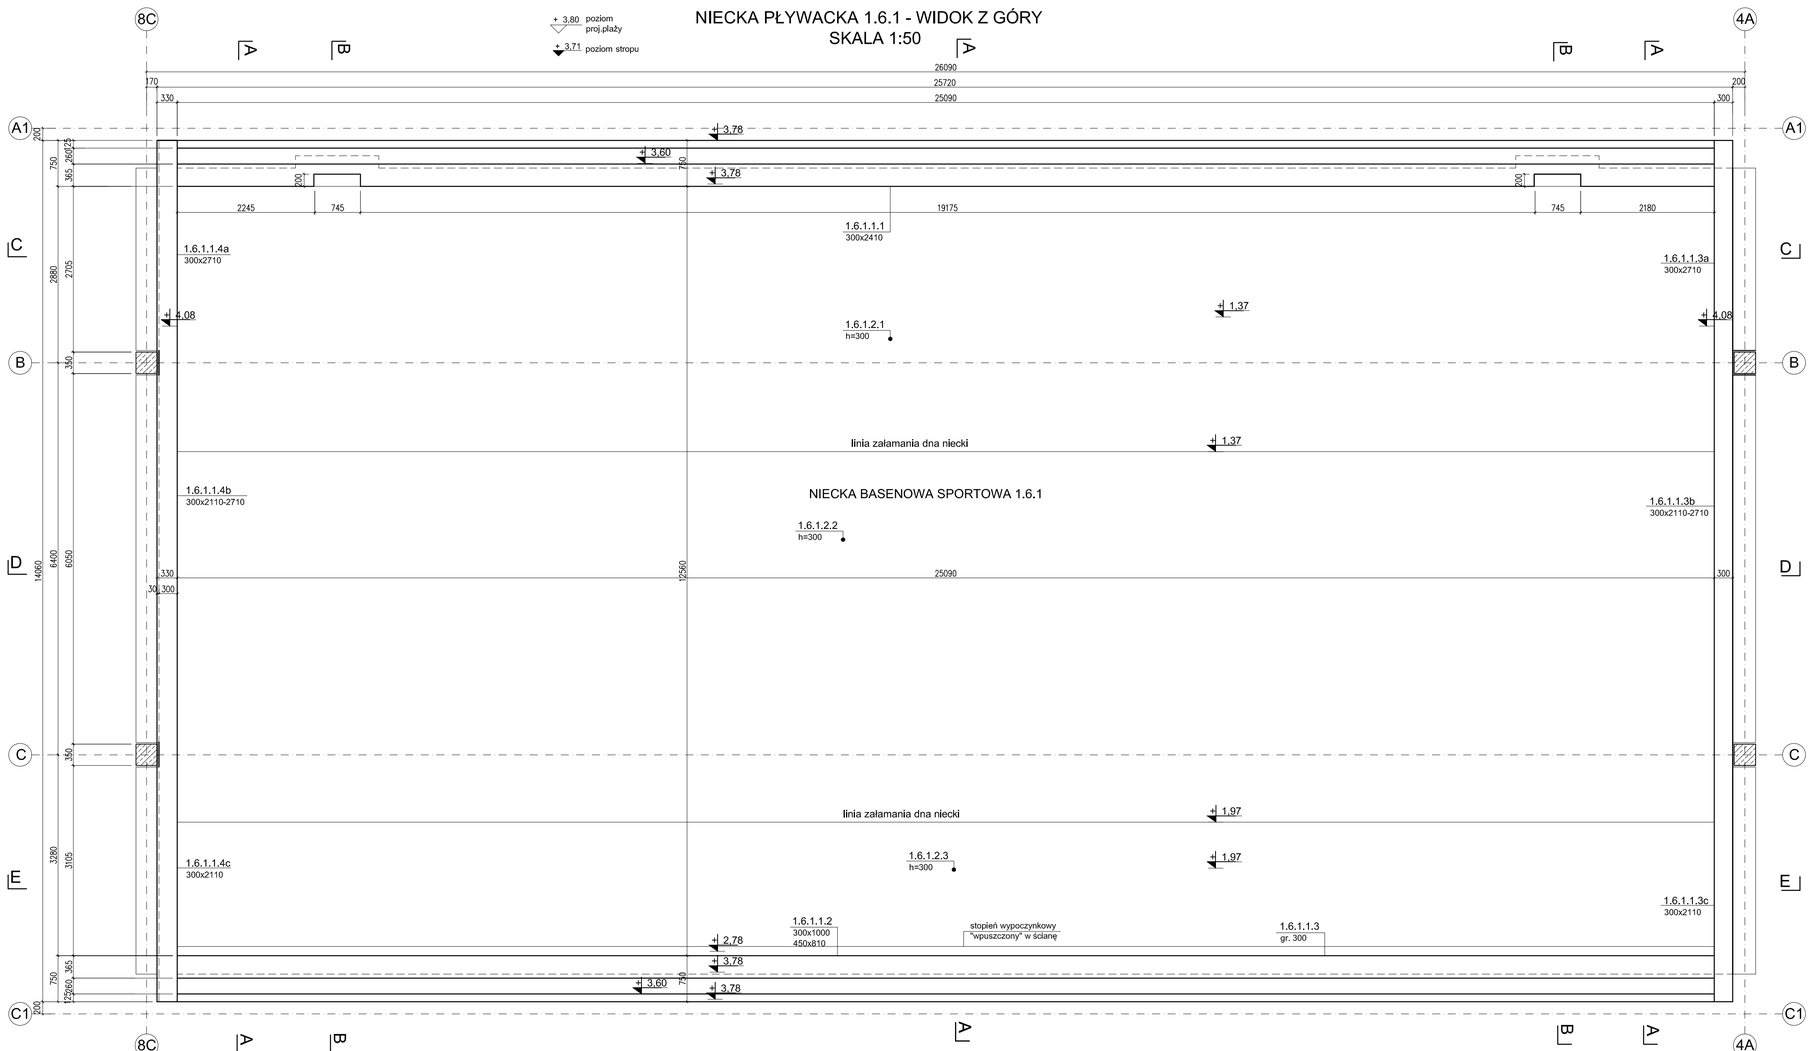

NIECKA PŁYWACKA 1.6.1 - RZUT NA POZ. +3,20
SKALA 1:50

NIECKA PŁYWACKA 1.6.1 - RZUT NA POZ. +2,10
SKALA 1:50

UWAGI DOTYCZĄCE NIECKI BASENOWEJ:

1. OTULENIE PRĘTÓW:
   - PŁYTA DENNA: 25mm (dolne), 40mm (górne - od strony wody)
   - ŚCIANY: WEWN.(od strony wody) 40mm, ZEWN. 25mm
2. PRĘTY POZIOME ŚCIAN NIECKI (NR 55a) NALEŻY UKŁADAĆ NA ZAKŁAD MIN. 50 Ø (DOTYCZY RÓWNIEŻ ŁĄCZENIA W NAROŻACH).
3. UZBROJENIA NIECKI BASENOWEJ WYKONAĆ WG PROJEKTÓW TECHNOLOGICZNYCH.
4. SPRAWDZENIE SZCZELNOŚCI NIECKI WYKONAĆ W STANIE SUROWYM (BEZ OKŁADZIN).
5. PRZERWY ROBOCZE W BETONOWANIU POMIĘDZY ELEMENTAMI KONSTRUKCJI NIECKI NALEŻY DOSZCZELNIĆ SPECJALNYMI WKŁADAMI BENTONITOWYMI (PĘCZNIEJĄCYMI) LUB TAŚMAMI USZCZELNIAJĄCYMI (POPRZEZ OSADZENIE ICH W SZALUNKACH JUŻ PODCZAS BETONOWANIA).
6. WSZELKIE PRZEBICIA TECHNOLOGICZNE W POSZYCIU NIECKI BASENOWEJ NALEŻY SPRAWDZIĆ Z PROJEKTEM BRANŻOWYM I WYKONAĆ JAKO SZCZELNE.
7. WSZELKIE DYLATACJE W STROPACH WOKÓŁ NIECKI BASENOWEJ NALEŻY ZABEZPIECZYĆ TAŚMAMI USZCZELNIAJĄCYMI.
8. MONTAŻ KONSTRUKCJI RUCHOMEGO DNA W NIECCE BASENOWEJ NALEŻY WYKONAĆ WG WYTYCZNYCH PRODUCENTA.

BETON B 37(C30/37) W8
STAL A-IIIN (RB 500W)

"MWM" Sp. z o.o. Sp. K. GLIWICE
Biuro Projektów ul. Grottgera 35, 44-100 Gliwice
tel/fax 032 279 05 48 e-mail: biuro@mwm.pl

Inwestycja (nazwa i adres):
BUDOWA KRYTEGO BASENU W GŁUCHOŁAZACH,
ul. Morskiej, Głuchołazy, działki nr 1273,1233/1,1275,1246/2, 1271,1270,1269,1268,1244/8,1246/3,1272, obręb Głuchołazy

Inwestor (nazwa i adres):
GMINA GŁUCHOŁAZY, UL.RYNEK 15, 48-340 GŁUCHOŁAZY

Tytuł projektu: PROJEKT WYKONAWCZY KONSTRUKCJI

Tytuł rysunku: NIECKA PŁYWACKA 1.6.1- RZUTY

Oznaczenie projektu			Kolejny nr rysunku		Data	Skala
Nr zlecenia/KT	Stadium	Branża	Nr kolejny	Arkusz Zmiana		
KT-284	PW	KO	17	1	06.2019	1:50

Autor/Projektant: mgr inż. Michał PIECHOTA upr.bud.nr OPL/0945/POOK/13
Opracował: Grzegorz Łuszczyński, mgr inż. Michał Plechota
Sprawdzający:

WŁAŚCICIELEM PRAW DO NINIEJSZEGO RYSUNKU JEST PRZEDSIĘBIORSTWO "MWM" Sp. z o.o. Sp.K. w Gliwicach
PUBLIKOWANIE, POWIELANIE I WPROWADZANIE ZMIAN BEZ PISEMNEJ ZGODY JEST ZABRONIONE