BELKA 1.7.1.11 wyk.x1
SKALA 1:25

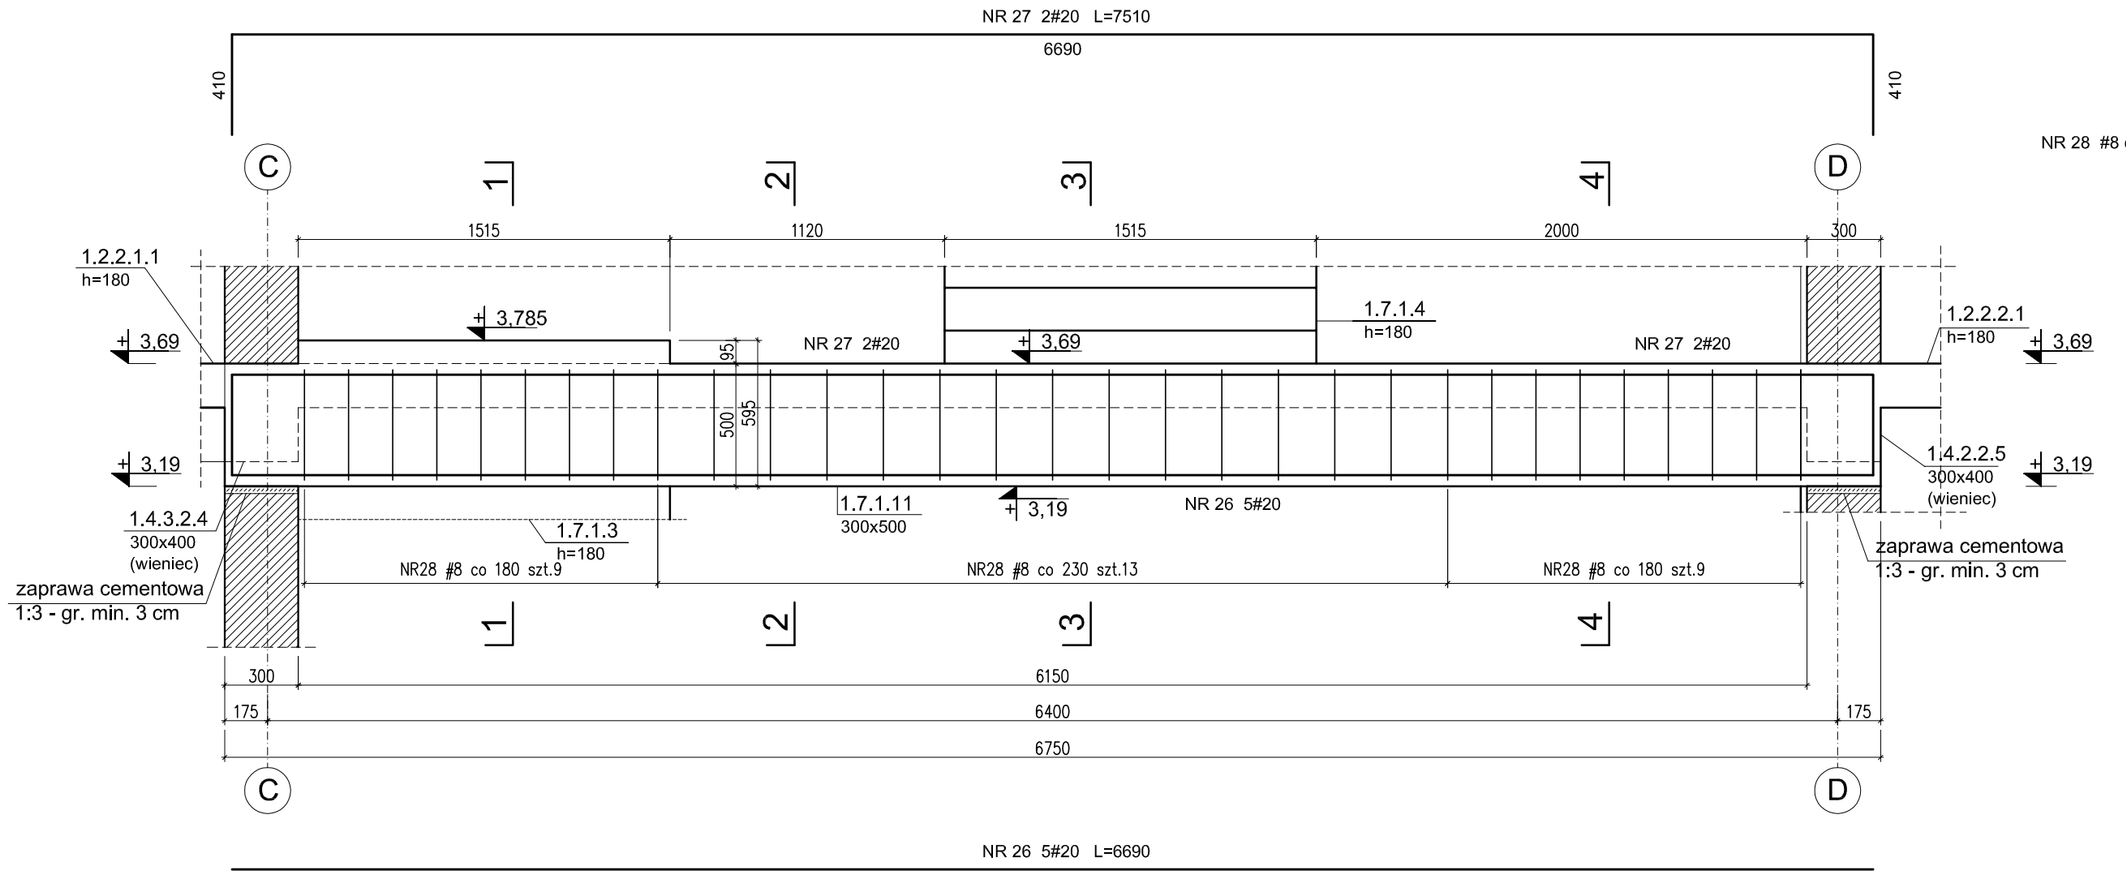

BELKA 1.7.1.12 wyk.x1
SKALA 1:25

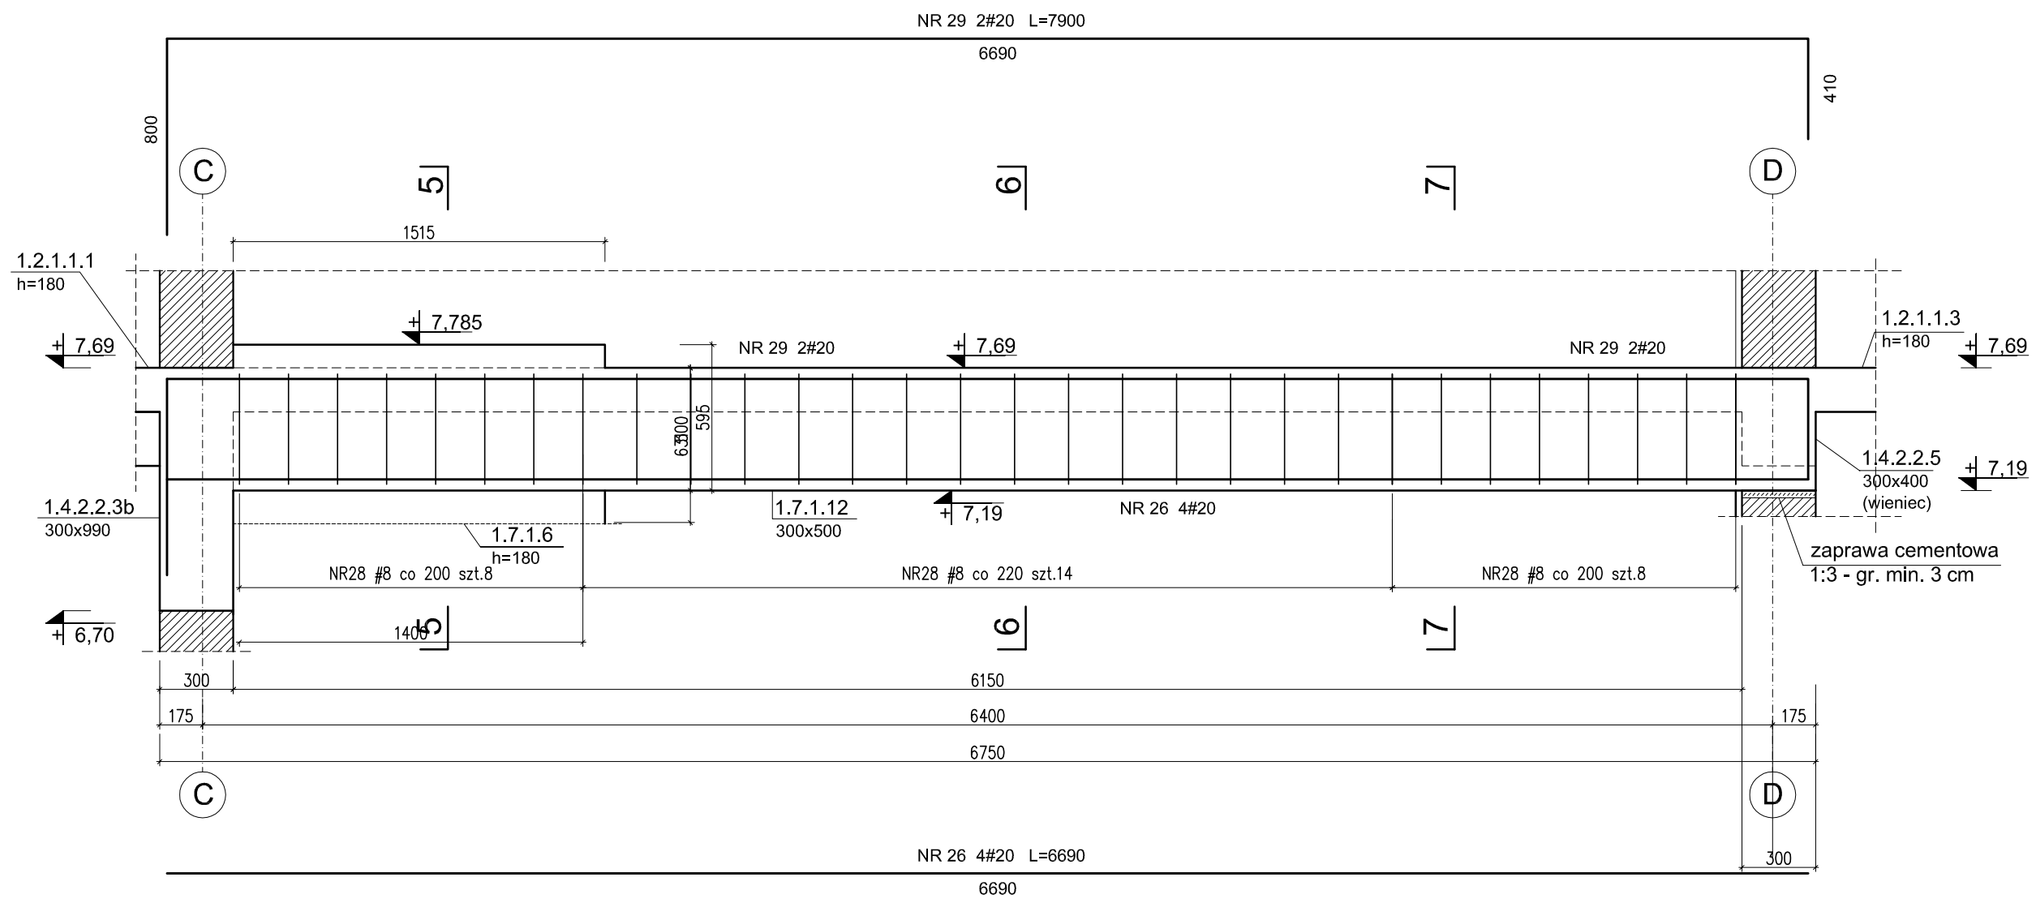

1-1
1:25

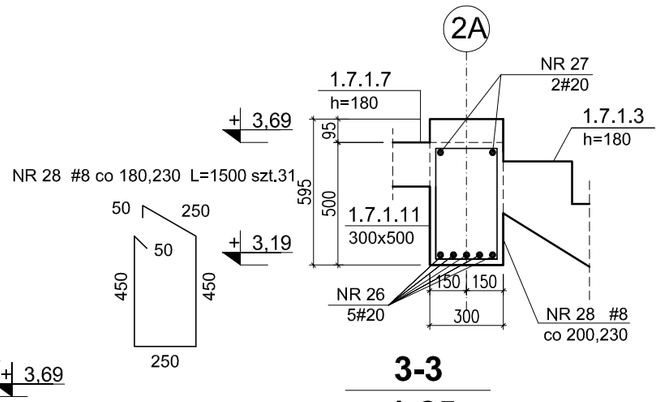

2-2
1:25

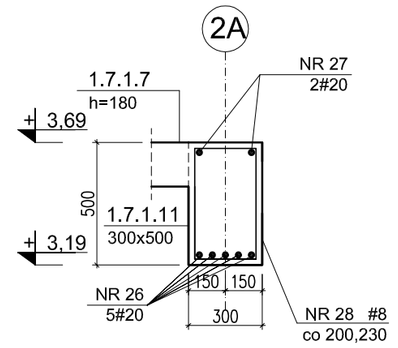

3-3
1:25

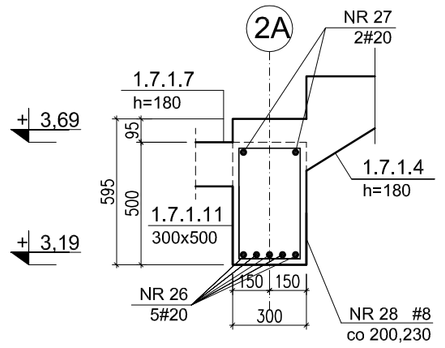

4-4
1:25

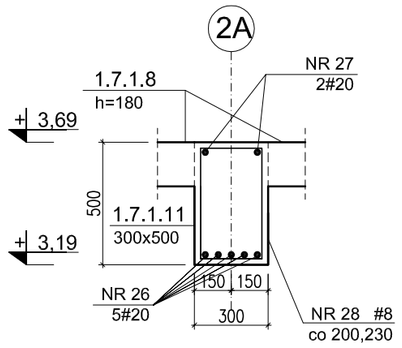

5-5
1:25

6-6
1:25

7-7
1:25

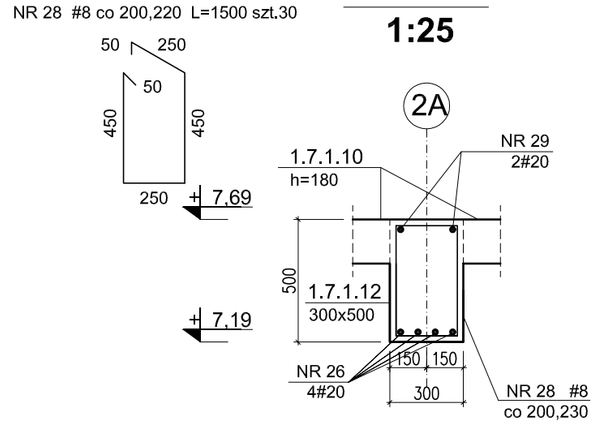

BETON B 25(C20/25)
STAL A-IIIN (RB 500W)

Otuliny:
- belki - 25 mm
- słupy,ściany - 30mm
- płyty - 20 mm
- stopy i ławy fund.,płyty fundament. - 40 mm

"MWM" Sp. z o.o. Sp. K. GLIWICE
Biuro Projektów ul. Grottgera 35, 44-100 Gliwice
tel/fax 032 279 05 48 e-mail: biuro@mwm.pl

Inwestycja (nazwa i adres): BUDOWA KRYTEGO BASENU W GŁUCHOŁAZACH, ul. Morkuszki, Głuchołazy, działki nr 1273,1233/1,1275,1246/2, 1271,1270,1269,1268,1234/8,1246/3,1272 obręb Głuchołazy

Inwestor (nazwa i adres): GMINA GLUCHOŁAZY, UL.RYNEK 15, 48-340 GŁUCHOŁAZY

Tytuł projektu: PROJEKT WYKONAWCZY KONSTRUKCJI - ZADANIE II

Tytuł rysunku: KONSTR. KLATKI SCHODOWEJ 1.7.1 Z SZYBEM WIND.1.7.2 - BELKI 1.7.1.11, 1.7.1.12

Oznaczenie projektu				Kolejny nr rysunku		Data	Skala
Nr zlecenia/KT	Stadium	Branza	Nr kolejny	Arkusz	Zmiana		
KT-284	PW	KO	20	4		06.2019	1:25

Autor/Projektant	Opracował	Sprawdzający
mgr inż. Michał PIECHOTA upr.bud.nr OPL/0945/POOK/13	Grzegorz Łuszczyński mgr inż. Michał Piechota	

WŁAŚCICIELEM PRAW DO NINIEJSZEGO RYSUNKU JEST PRZEDSIĘBIORSTWO "MWM" Sp. z o.o. Sp.K. w Gliwicach
PUBLIKOWANIE, POWIELANIE I WPROWADZANIE ZMIAN BEZ PISEMNEJ ZGODY JEST ZABRONIONE