KONSTRUKCJA WSPORCZA PO WANNĘ HYDROMASAŻOWĄ 1.6.4

1:50

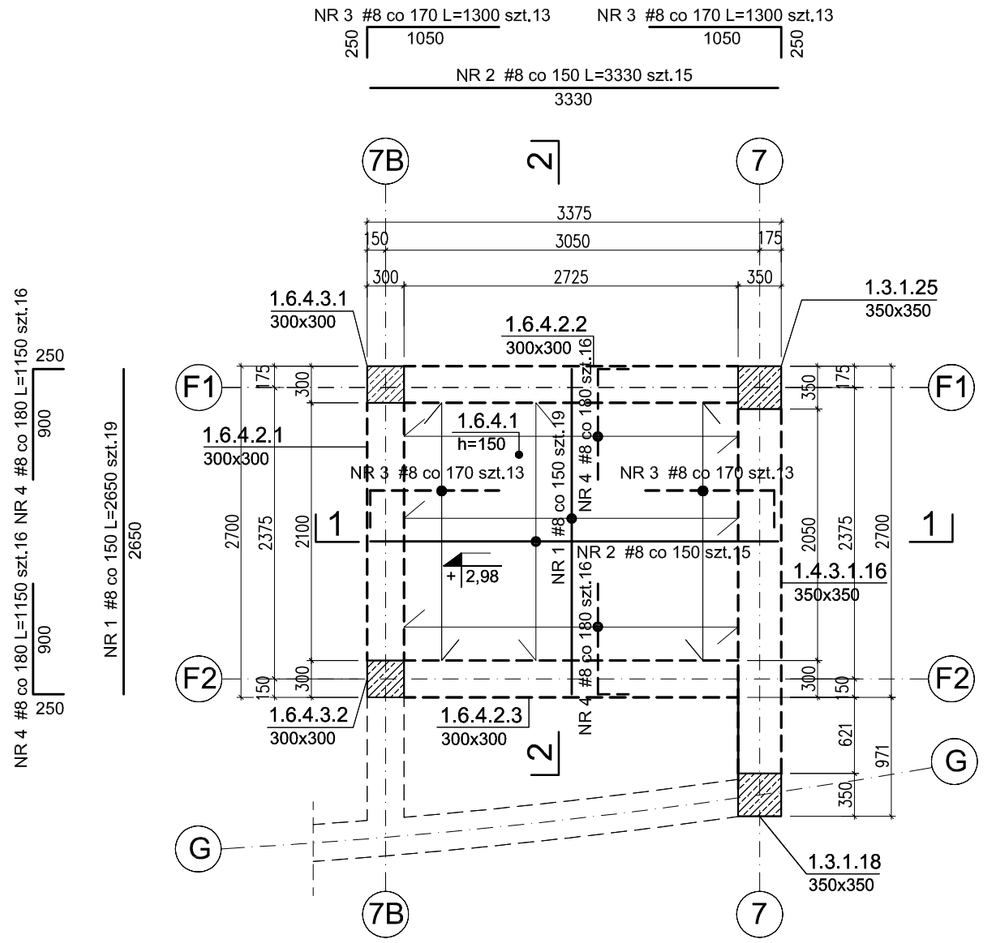

zbrojenie górne (podporowe)

zbrojenie dolne (przęsłowe)

BELKA 1.6.4.2 wyk.x1

SKALA 1:25

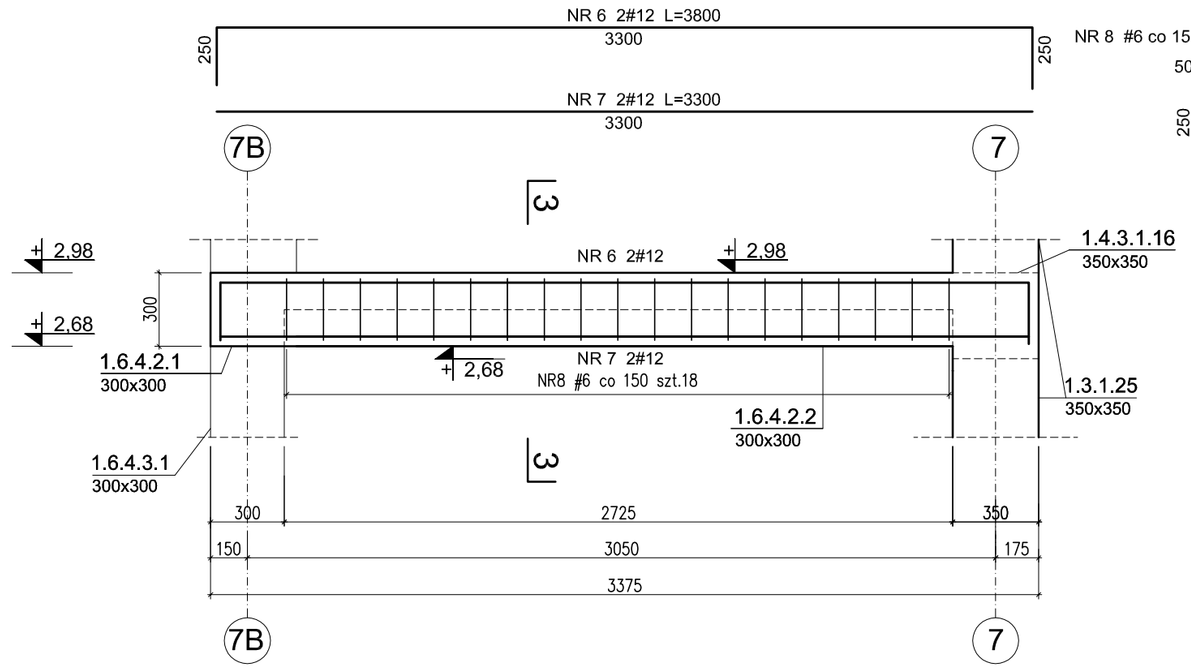

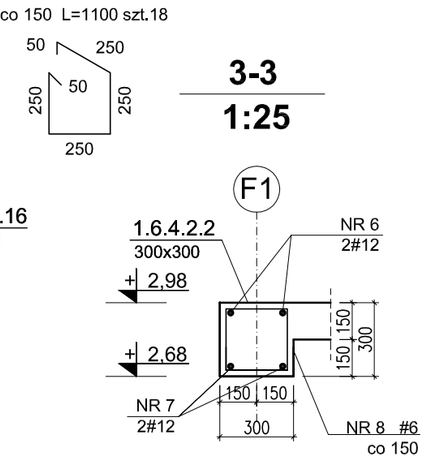

BELKA 1.6.4.3 wyk.x1

SKALA 1:25

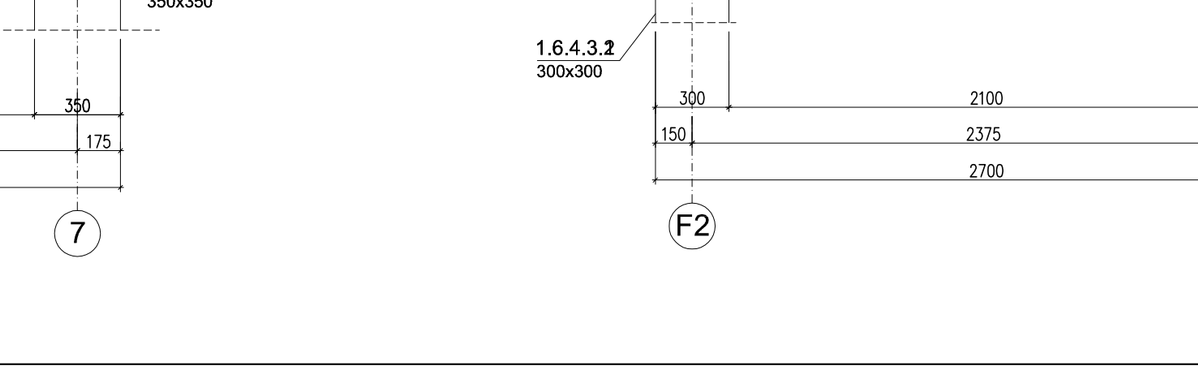

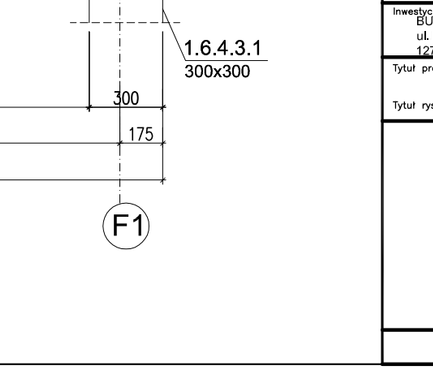

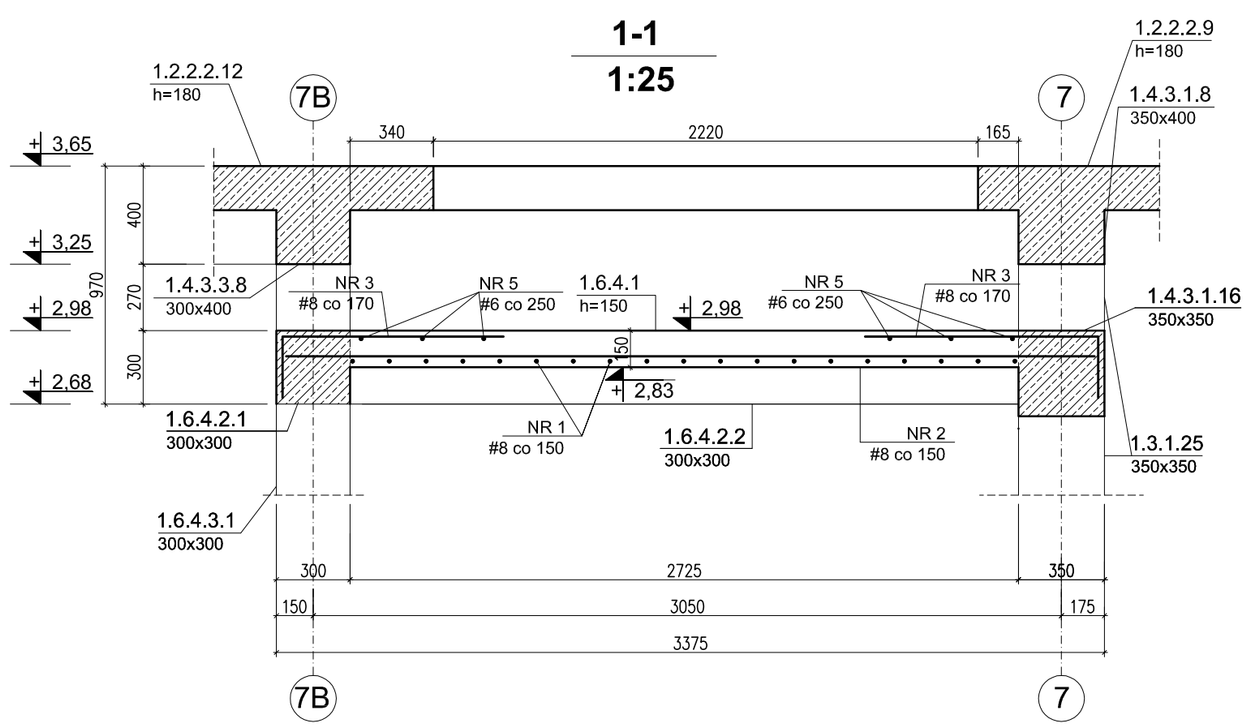

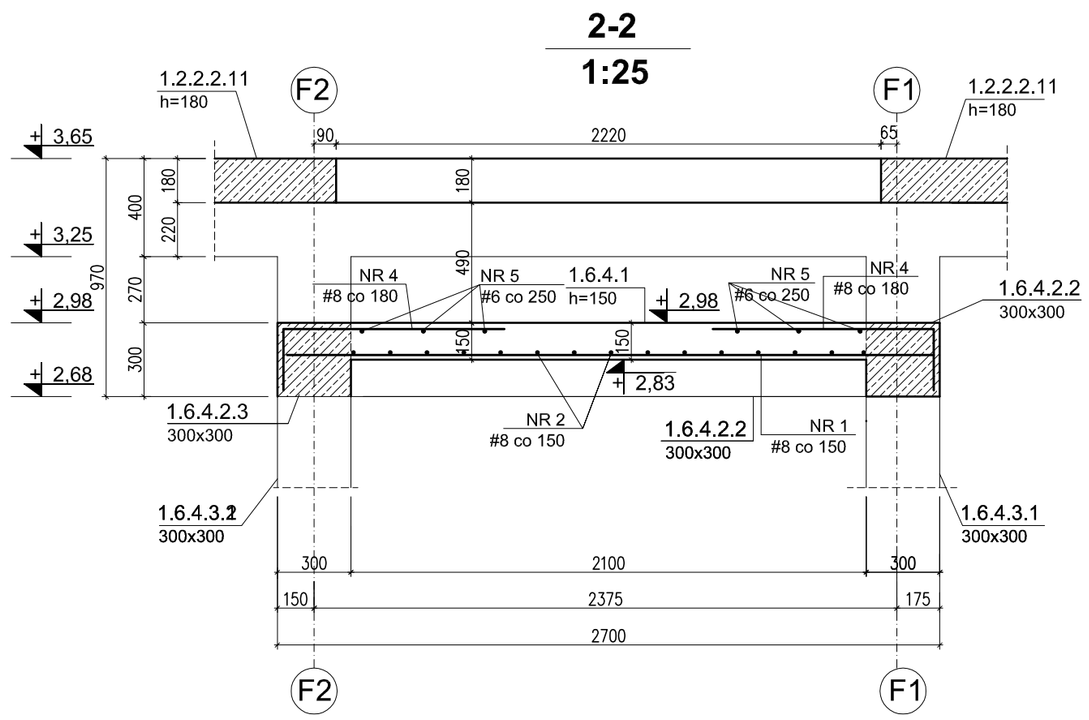

1. Otuliny:
   - belki - 25 mm
   - słupy,ściany - 30mm
   - płyty - 20 mm
   - stopy i ławy fund.,płyty fundament. - 40 mm

BETON B 25(C20/25)

STAL A-IIIN (RB 500W)

"MWM" Sp. z o.o. Sp. K. GLIWICE
Biuro Projektów ul. Grottgera 35, 44-100 Gliwice
tel/fax 032 279 05 48 e-mail: biuro@mwm.pl

Inwestycja (nazwa i adres): BUDOWA KRYTEGO BASENU W GŁUCHOŁAZACH, ul. Moniuszki, Głuchołazy, działki nr 1273,1233/1,1275,1246/2, 1271,1270,1269,1268,1234/8,1246/3,1272 obręb Głuchołazy

Inwestor (nazwa i adres): GMINA GLUCHOŁAZY, UL.RYNEK 15, 48-340 GŁUCHOŁAZY

Tytuł projektu: PROJEKT WYKONAWCZY KONSTRUKCJI - ZADANIE II

Tytuł rysunku: KONSTRUKCJA WSPORCZA POD WANNĘ HYDROMASAŻOWĄ 1.6.4

Oznaczenie projektu					Kolejny nr rysunku		Data	Skala
Nr zlecenia/KT	Stadium	Branża	Nr kolejny	Arkusz	Zmiana			
KT-284	PW		23	1			06.2019	1:50,1:25

Autor/Projektant	Opracował	Sprawdzający
mgr inż. Michał PIECHOTA upr.bud.nr OPL/0945/POOK/13	Grzegorz Łuszczyński mgr inż. Michał Piechota	

WŁAŚCICIELEM PRAW DO NINIEJSZEGO RYSUNKU JEST PRZEDSIĘBIORSTWO "MWM" Sp. z o.o. Sp.K. w Gliwicach
PUBLIKOWANIE, POWIELANIE I WRPOWADZANIE ZMIAN BEZ PISEMNEJ ZGODY JEST ZABRONIONE