BELKA 3.7.7 wyk.x1
SŁUP 3.7.4 wyk.x2
ŻEBRO FUND. 3.7.10.2 wyk.x1
SKALA 1:25

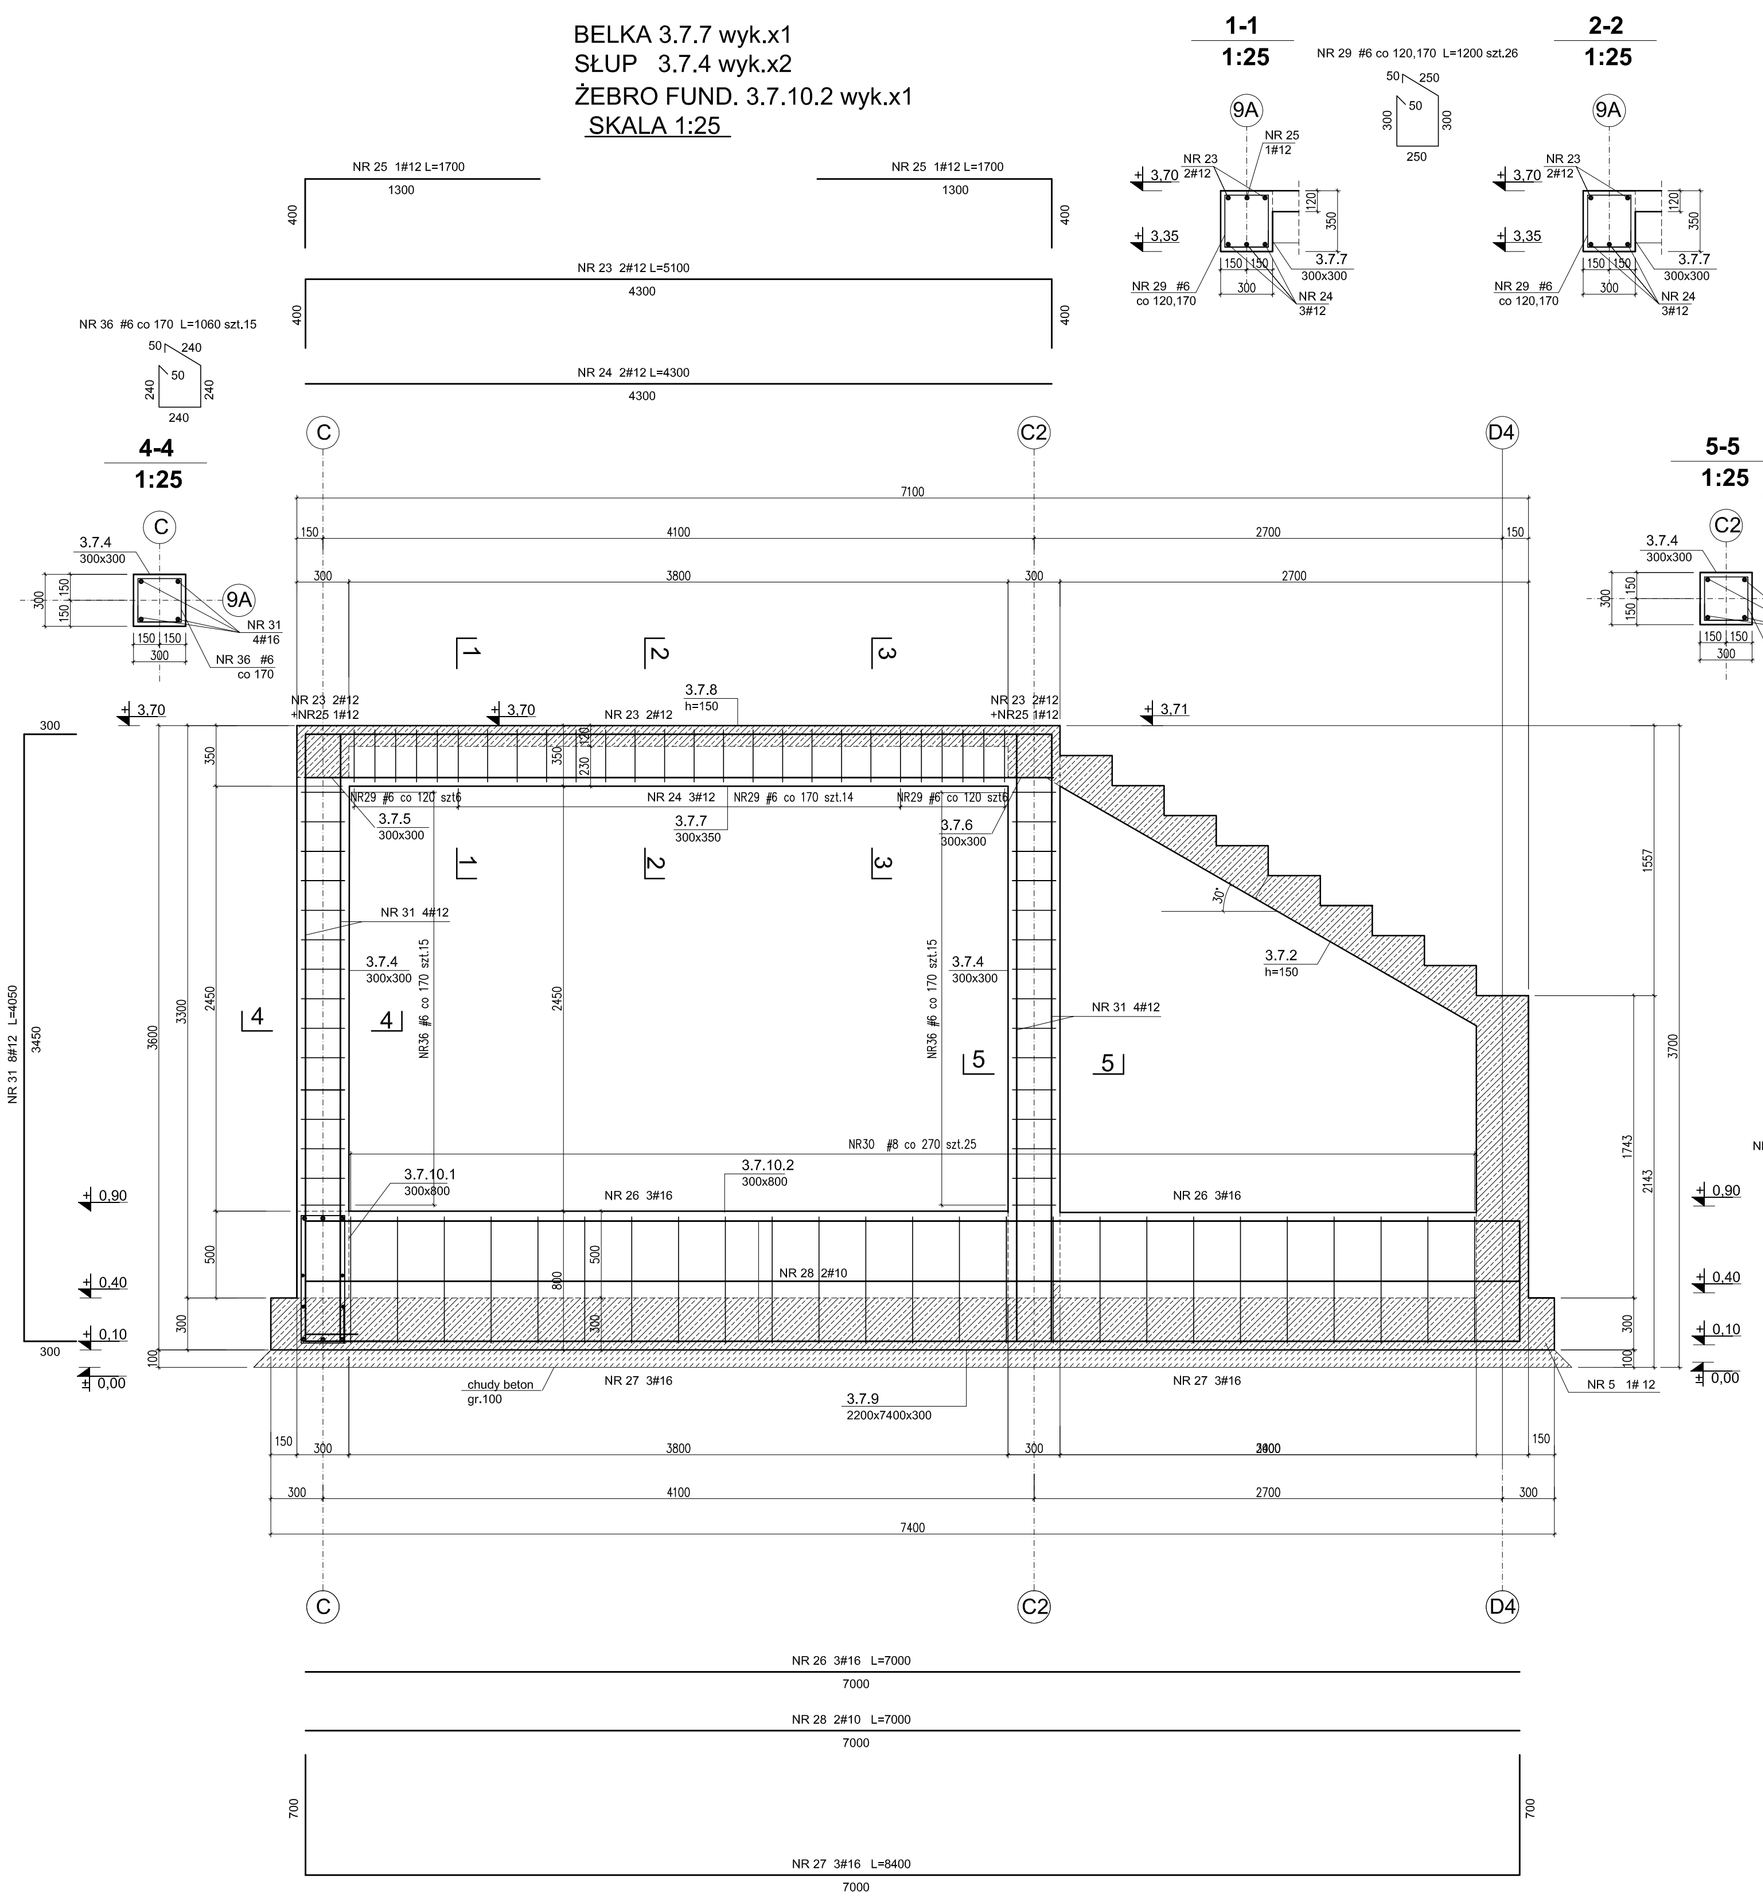

BELKA 3.7.5 wyk.x1
ŻEBRO FUND. 3.7.10.1 wyk.x1
SKALA 1:25

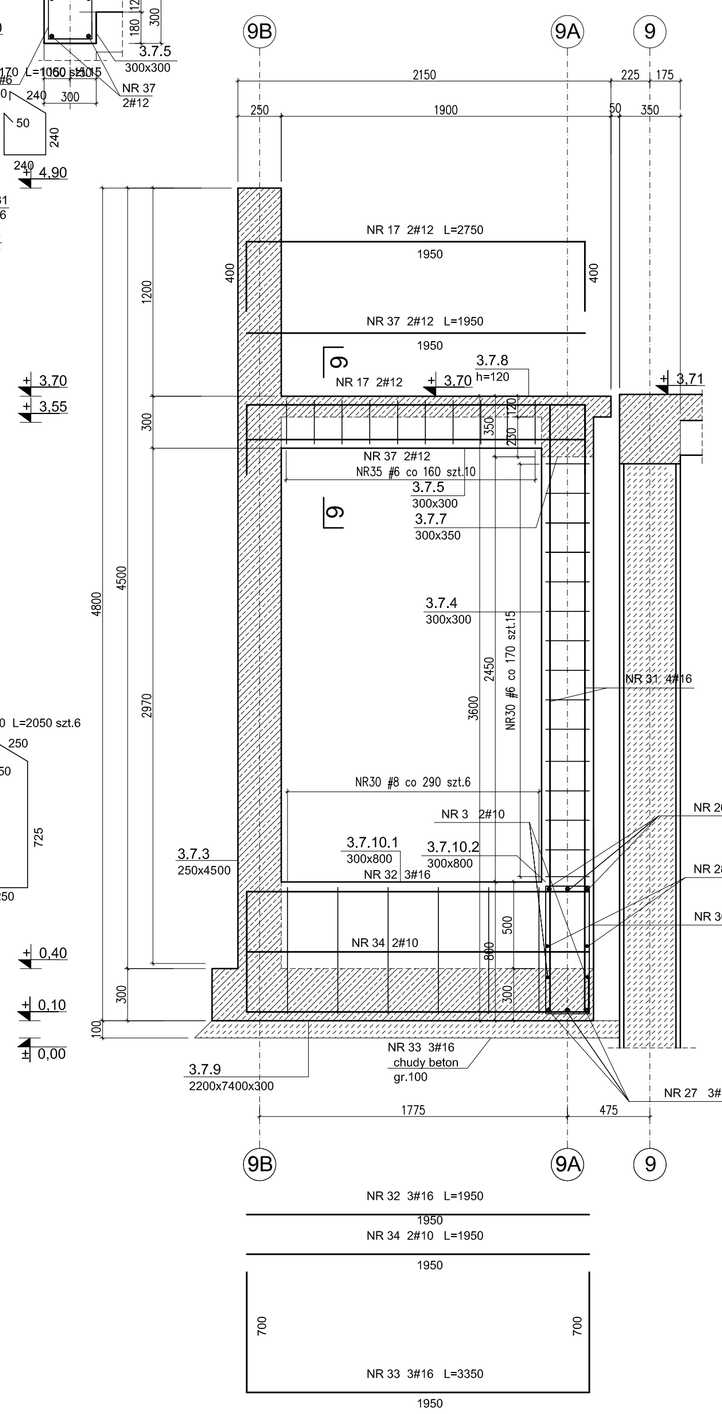

BELKA 3.7.6 wyk.x1
SKALA 1:25

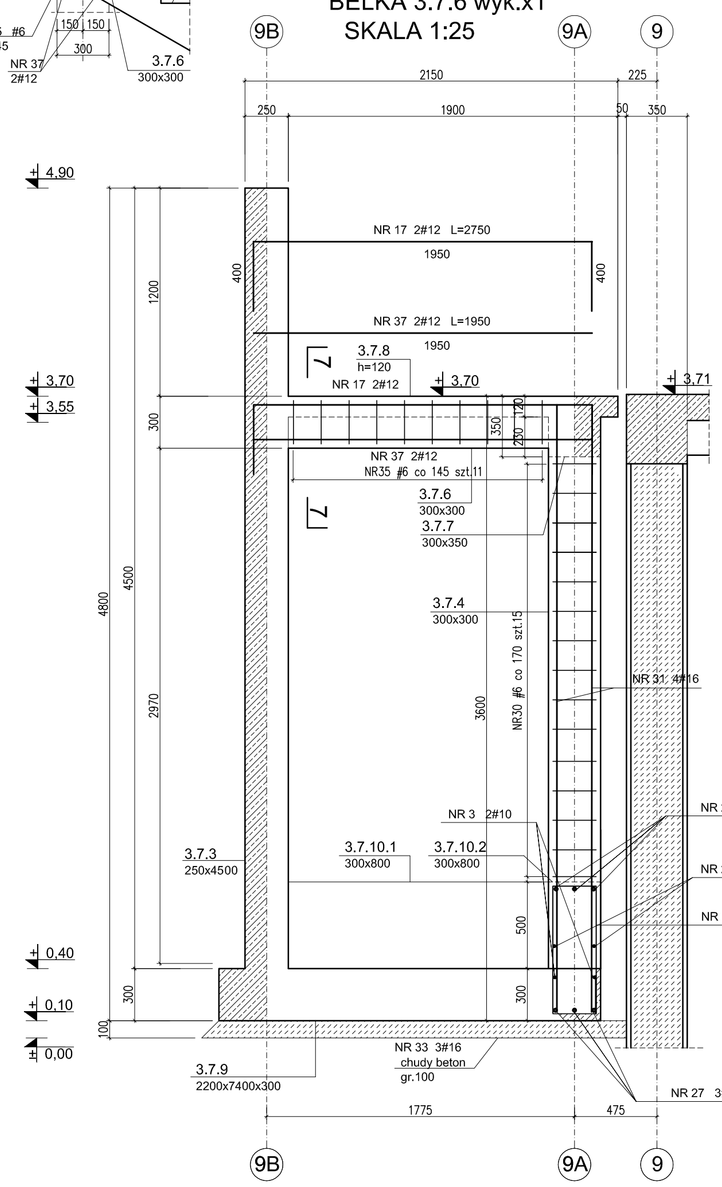

BETON B 25(C20/25)
STAL A-IIIN (RB 500W)

1. Powierzchnie stykające się gruntem pokryć powłoką bitumiczną
2. Pręty poziome wydane w mb należy łączyć na min. 50 średnic także w narożach
3. Otuliny:
- belki - 25 mm
- słupy,ściany - 30mm
- płyty - 20 mm
- stopy i ławy fund.,płyty fundament. - 40 mm

"MWM" Sp. z o.o. Sp. K. GLIWICE
Biuro Projektów ul. Grottgera 35, 44-100 Gliwice
tel/fax 032 279 05 48 e-mail: biuro@mwm.pl

Inwestor (nazwa i adres): BUDOWA KRYTEGO BASENU W GŁUCHOŁAZACH, ul.Morskości, Głuchołazy, działki nr 1273,1233/1,1275,1246/2, 1271,1270,1269,1268,1244/8,1246/3,1272 obręb Głuchołazy

Inwestor (nazwa i adres): GMINA GŁUCHOŁAZY, UL.RYNEK 15, 48-340 GŁUCHOŁAZY

Tytuł projektu: PROJEKT WYKONAWCZY KONSTRUKCJI - ZADANIE II

Tytuł rysunku: KONSTRUKCJA WEJŚCIA 3.7- RYS. ZBROJENIOWY II

Oznaczenie projektu				Kolejny nr rysunku		Data	Skala
Nr zlecenia/KT	Stadium	Branża	Nr kolejny	Arkusz	Zmiana		
KT-284 PW			30	3		06.2019	1:25

Autor/Projektant	Opracował	Sprawdzający
mgr inż. Michał PIECHOTA upr.bud.nr OPL/0943/POOK/13	Grzegorz Łuszczyński	mgr inż. Michał Piechota

WŁAŚCICIELEM PRAW DO NINIEJSZEGO RYSUNKU JEST PRZEDSIĘBIORSTWO "MWM" Sp. z o.o. Sp.K. w Gliwicach
PUBLIKOWANIE, POWIELANIE I WPROWADZANIE ZMIAN BEZ PISEMNEJ ZGODY JEST ZABRONIONE