d-d
1:25

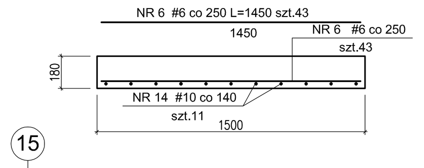

BIEG 2.7.1.4 wyk.x1
SKALA 1:25

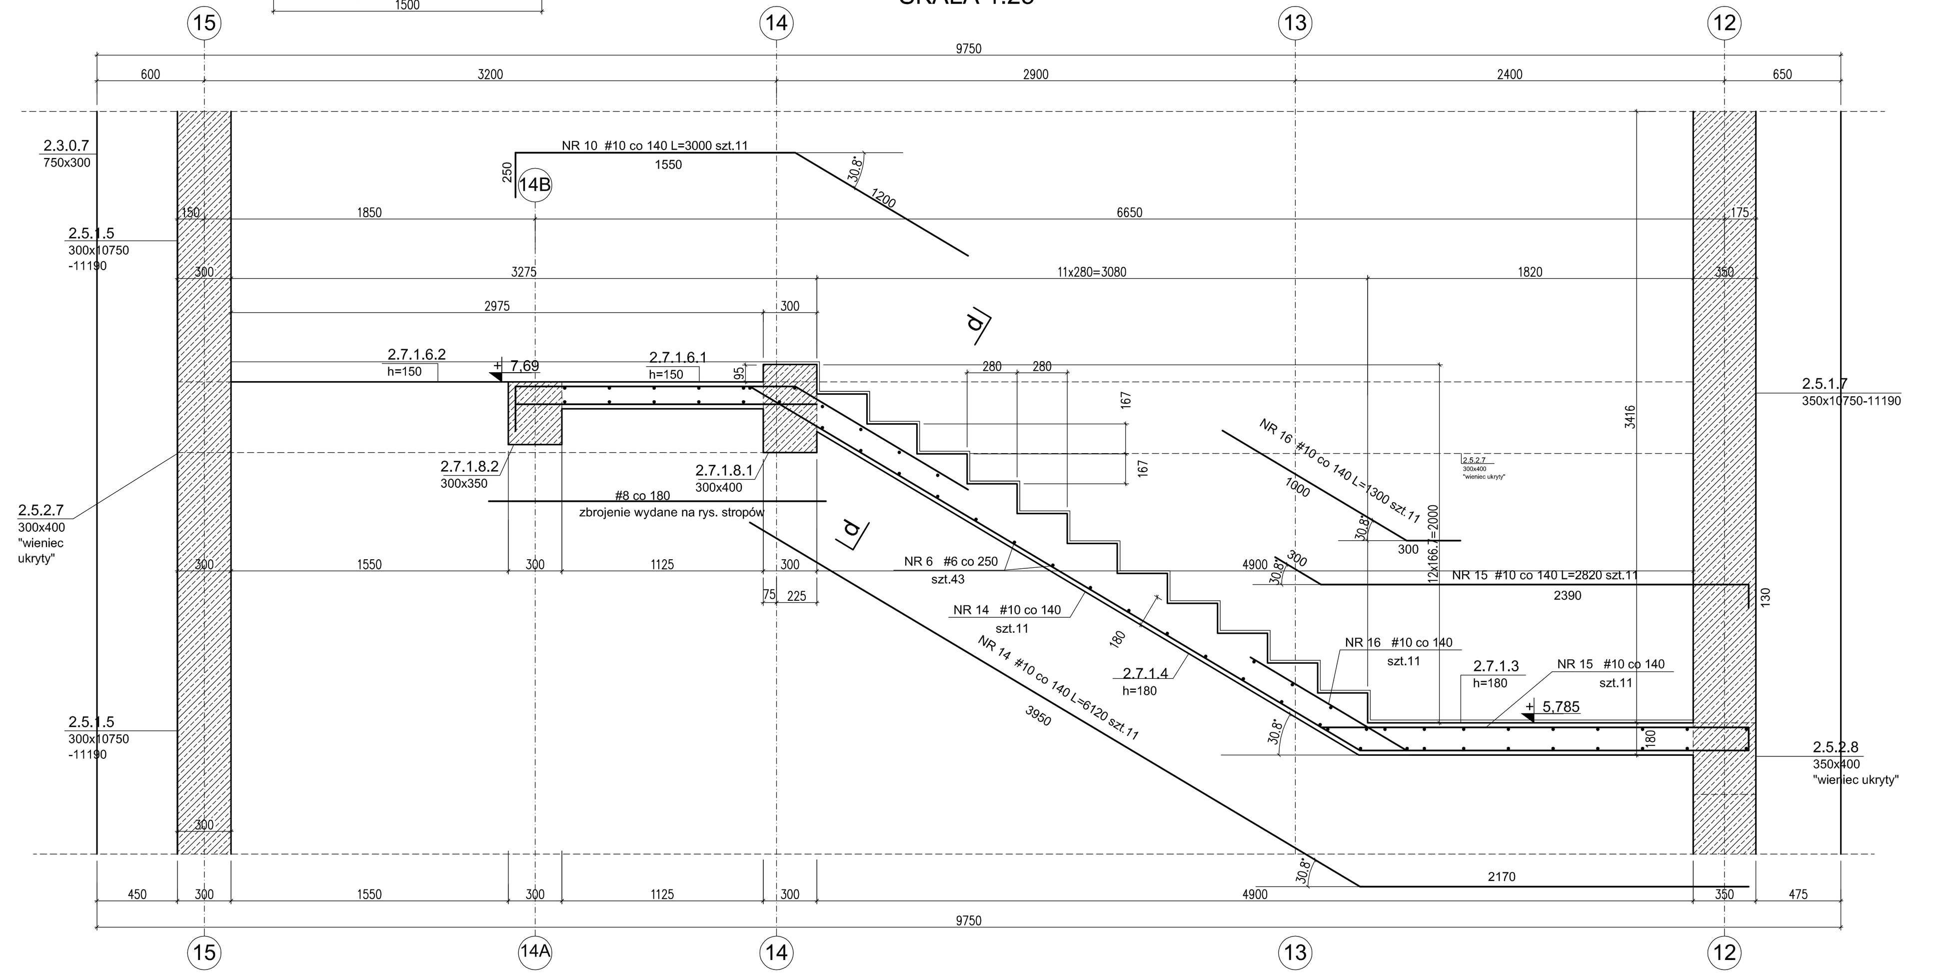

c-c
1:25

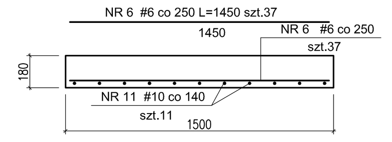

BIEG 2.7.1.3 wyk.x1
SKALA 1:25

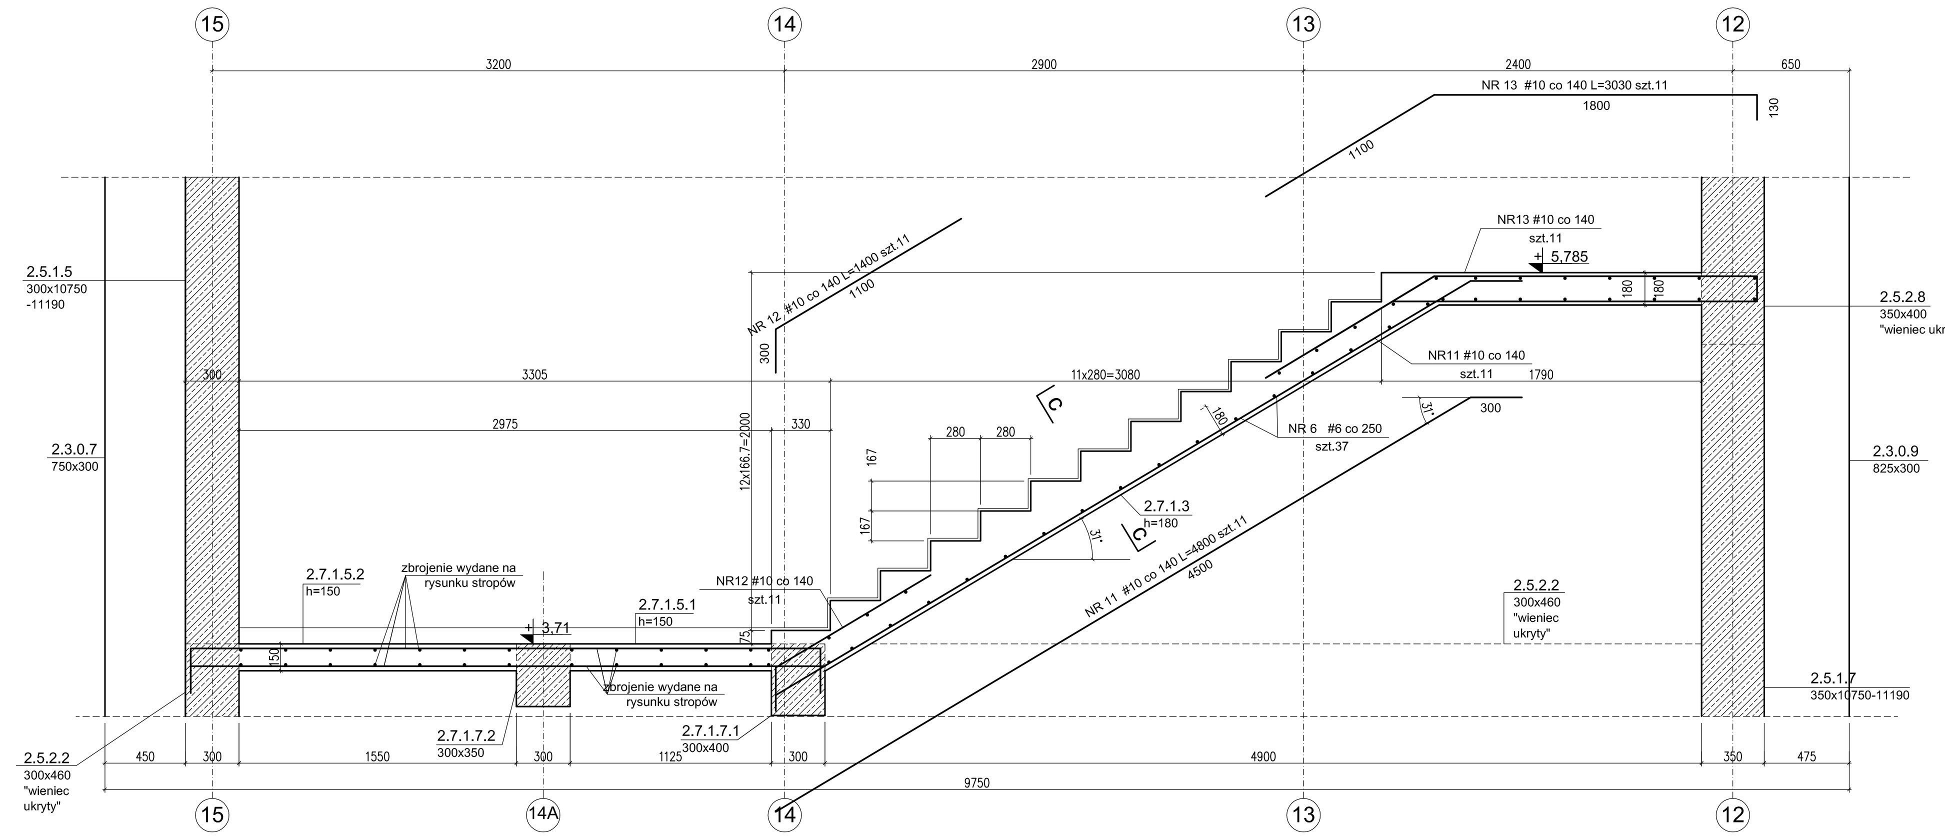

b-b

BETON B 25(C20/25)
STAL A-IIIN (RB 500W)

1. Otuliny:
- belki - 25 mm
- słupy,ściany - 30mm
- płyty - 20 mm
- stopy i ławy fund.,płyty fundament. - 40 mm

"MWM" Sp. z o.o. Sp. K. GLIWICE
Biuro Projektów ul. Grottgera 35, 44-100 Gliwice
tel/fax 032 279 05 48 e-mail: biuro@mwm.pl

Inwestycja (nazwa i adres): BUDOWA KRYTEGO BASENU W GŁUCHOŁAZACH, ul. Moniuszki, Głuchołazy, działki nr 1273,1233/1,1275,1246/2, 1271,1270,1269,1268,1244/8,1246/3,1272 obręb Głuchołazy

Inwestor (nazwa i adres): GMINA GŁUCHOŁAZY, UL.RYNEK 15, 48-340 GŁUCHOŁAZY

Tytuł projektu: PROJEKT WYKONAWCZY KONSTRUKCJI - ZADANIE IV

Tytuł rysunku: KLATKA SCHODOWA 2.7.1 - BIEGI 2.7.1.3-4

Oznaczenie projektu			Kolejny nr rysunku			Data	Skala
Nr zlecenia/KT	Stadium	Branża	Nr kolejny	Arkusz	Zmiana		
KT-284	PW		18	3		06.2019	1:25

Autor/Projektant	Opracował	Sprawdzający
mgr inż. Michał PIECHOTA upr.bud.nr OPL/0945/POOK/13	Grzegorz Łuszczyński mgr inż. Michał Piechota	

WŁAŚCICIELEM PRAW DO NINIEJSZEGO RYSUNKU JEST PRZEDSIĘBIORSTWO "MWM" Sp. z o.o. Sp.K. w Gliwicach PUBLIKOWANIE, POWIELANIE I WPROWADZANIE ZMIAN BEZ PISEMNEJ ZGODY JEST ZABRONIONE