


SCHEMAT IDEOWY SYSTEMU AKPIA

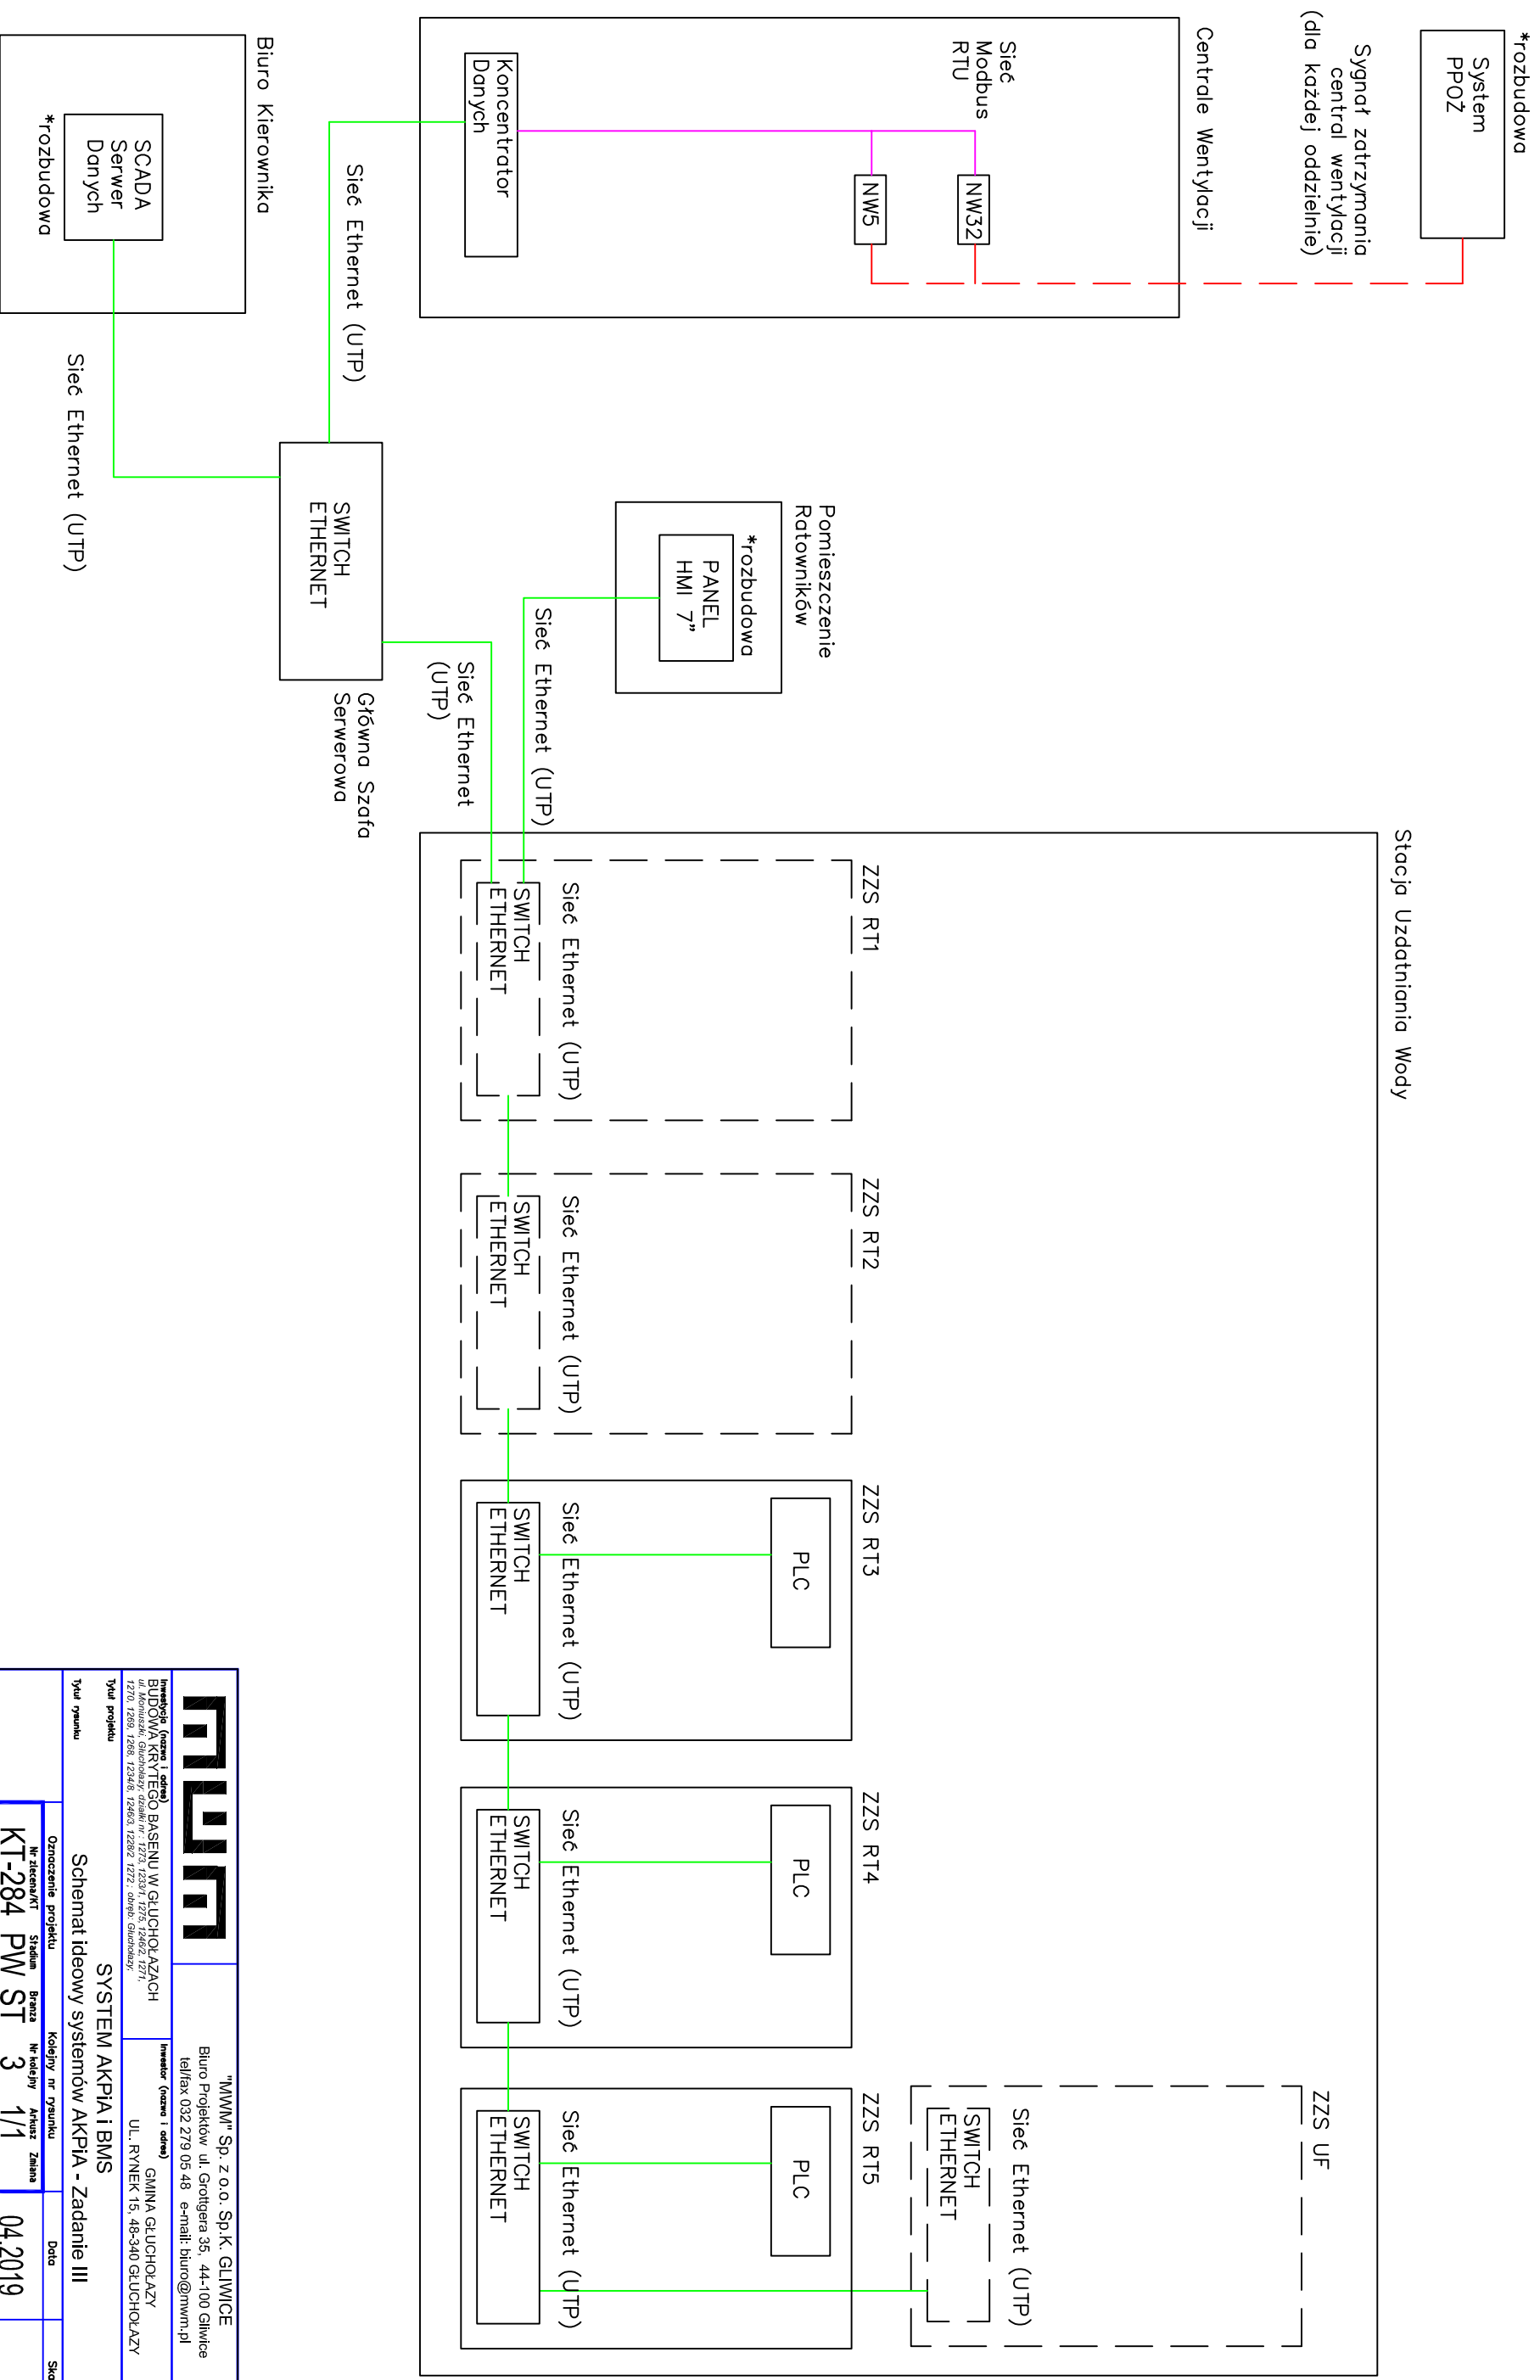

MMW		"MMW" Sp. z o.o. Sp.K. GLIWICE Biuro Projektów ul. Grotgigera 35, 44-100 Gliwice tel/fax 032 279 05 48 e-mail: biuro@mmw.pl	
Inwestor (nazwa i adres) BIUROVA KRYTEGO BASENIU W GLUCHOŁAZACH ul. Kopuńska, Gliwice, nr: 1273, 12397, 1275, 12462, 1271, 1270, 1289, 1288, 1234/8, 1246/5, 1228/2, 1227, dawno, Gliwice		Inwestor (nazwa i adres) GMINA GLUCHOŁAZY ul. RYNEK 15, 48-340 GLUCHOŁAZY	
Typ projektu SYSTEM AKPIA i BMS			
Tytuł projektu Schemat ideowy systemów AKPIA - Zadanie III			
Oznaczenie projektu		Kolejny nr rysunku	
Nr zlecenia KT-284	Stadium PW	Nr kolejny 3	Arkusze 1/1
mgr inż. Robert Wołoszek		mgr inż. Robert Wołoszek	
Autor/Projektant		Sprawdzający	
Data 04.2019		Skala	
WAŚCICIELEM PRAW DO NINIEJSZEGO RYSUNKU JEST PRZEDSIĘBIORSTWO "MMW" Sp. z o.o. w Gliwicach PUBLIKOWANIE, POWIĘLNIENIE I WPROWADZANIE ZMIAN BEZ PISEMNEJ ZGODY JEST ZABRONIONE			