PRZEKRÓJ A-A
1:50

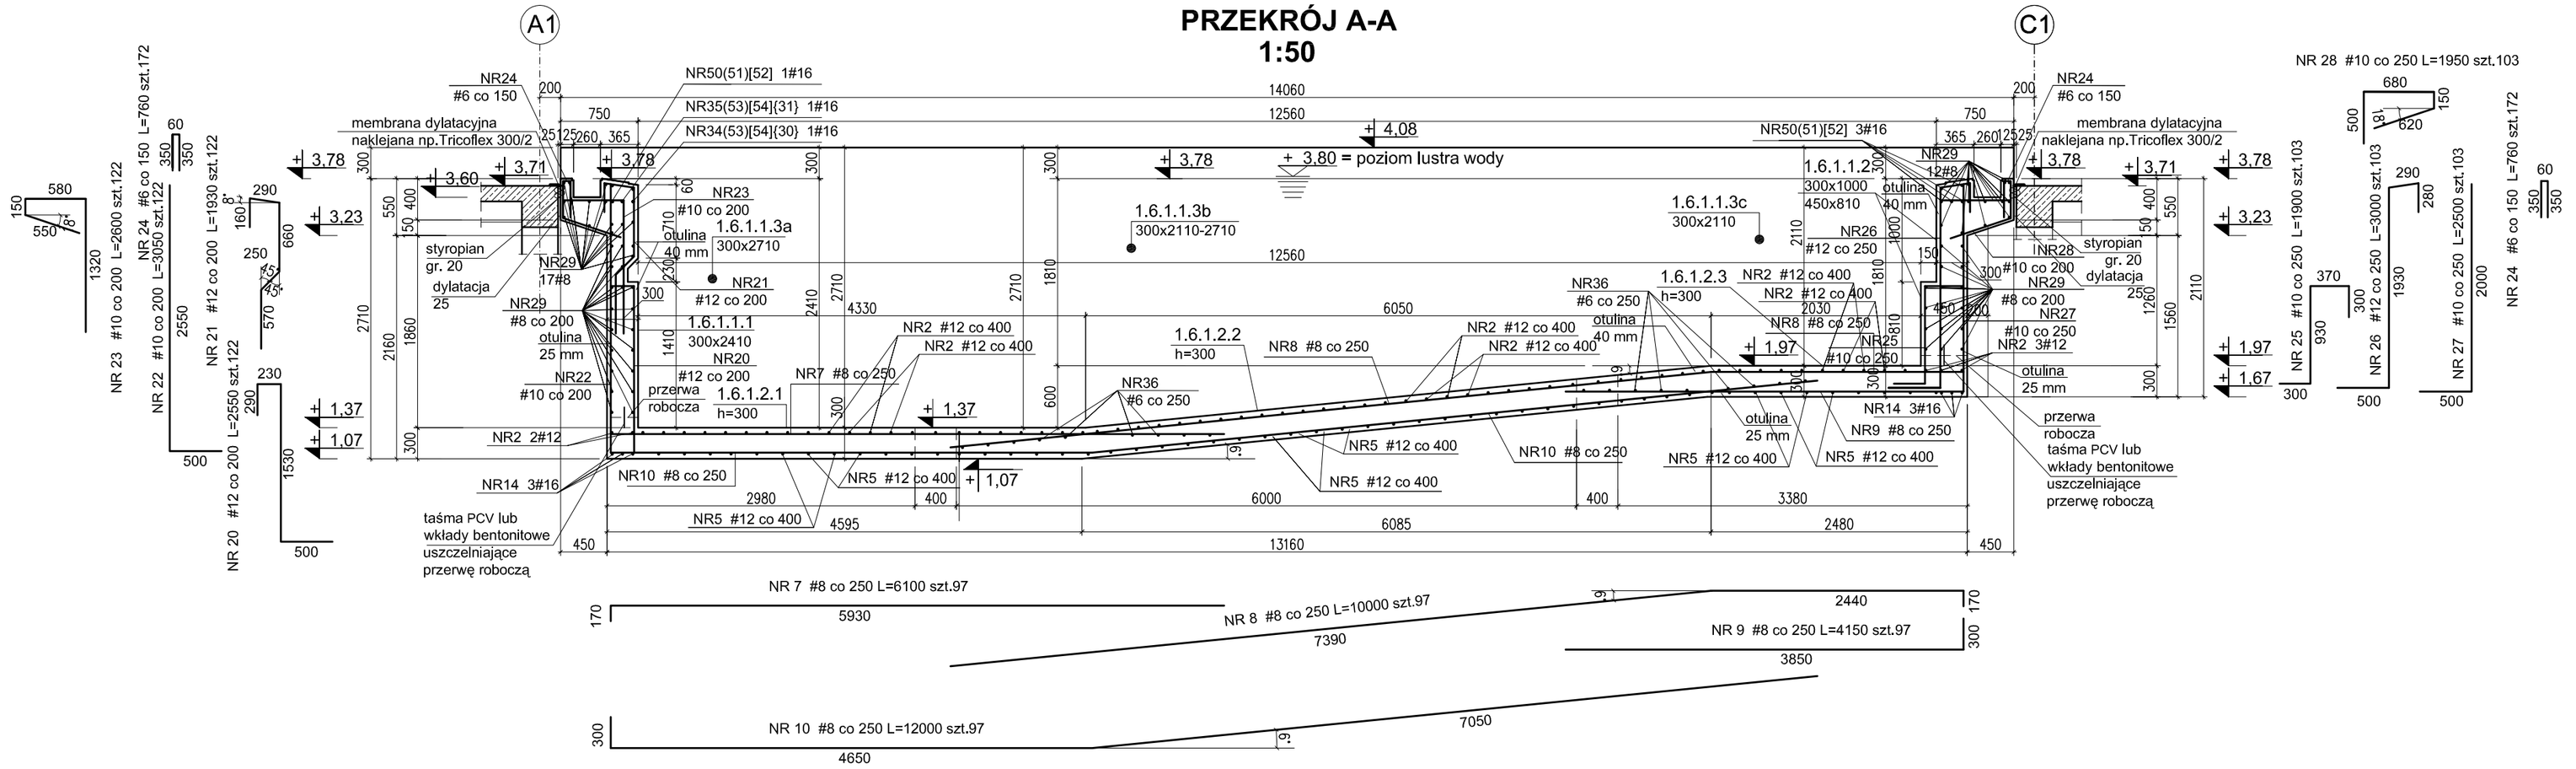

PRZEKRÓJ B-B
1:50

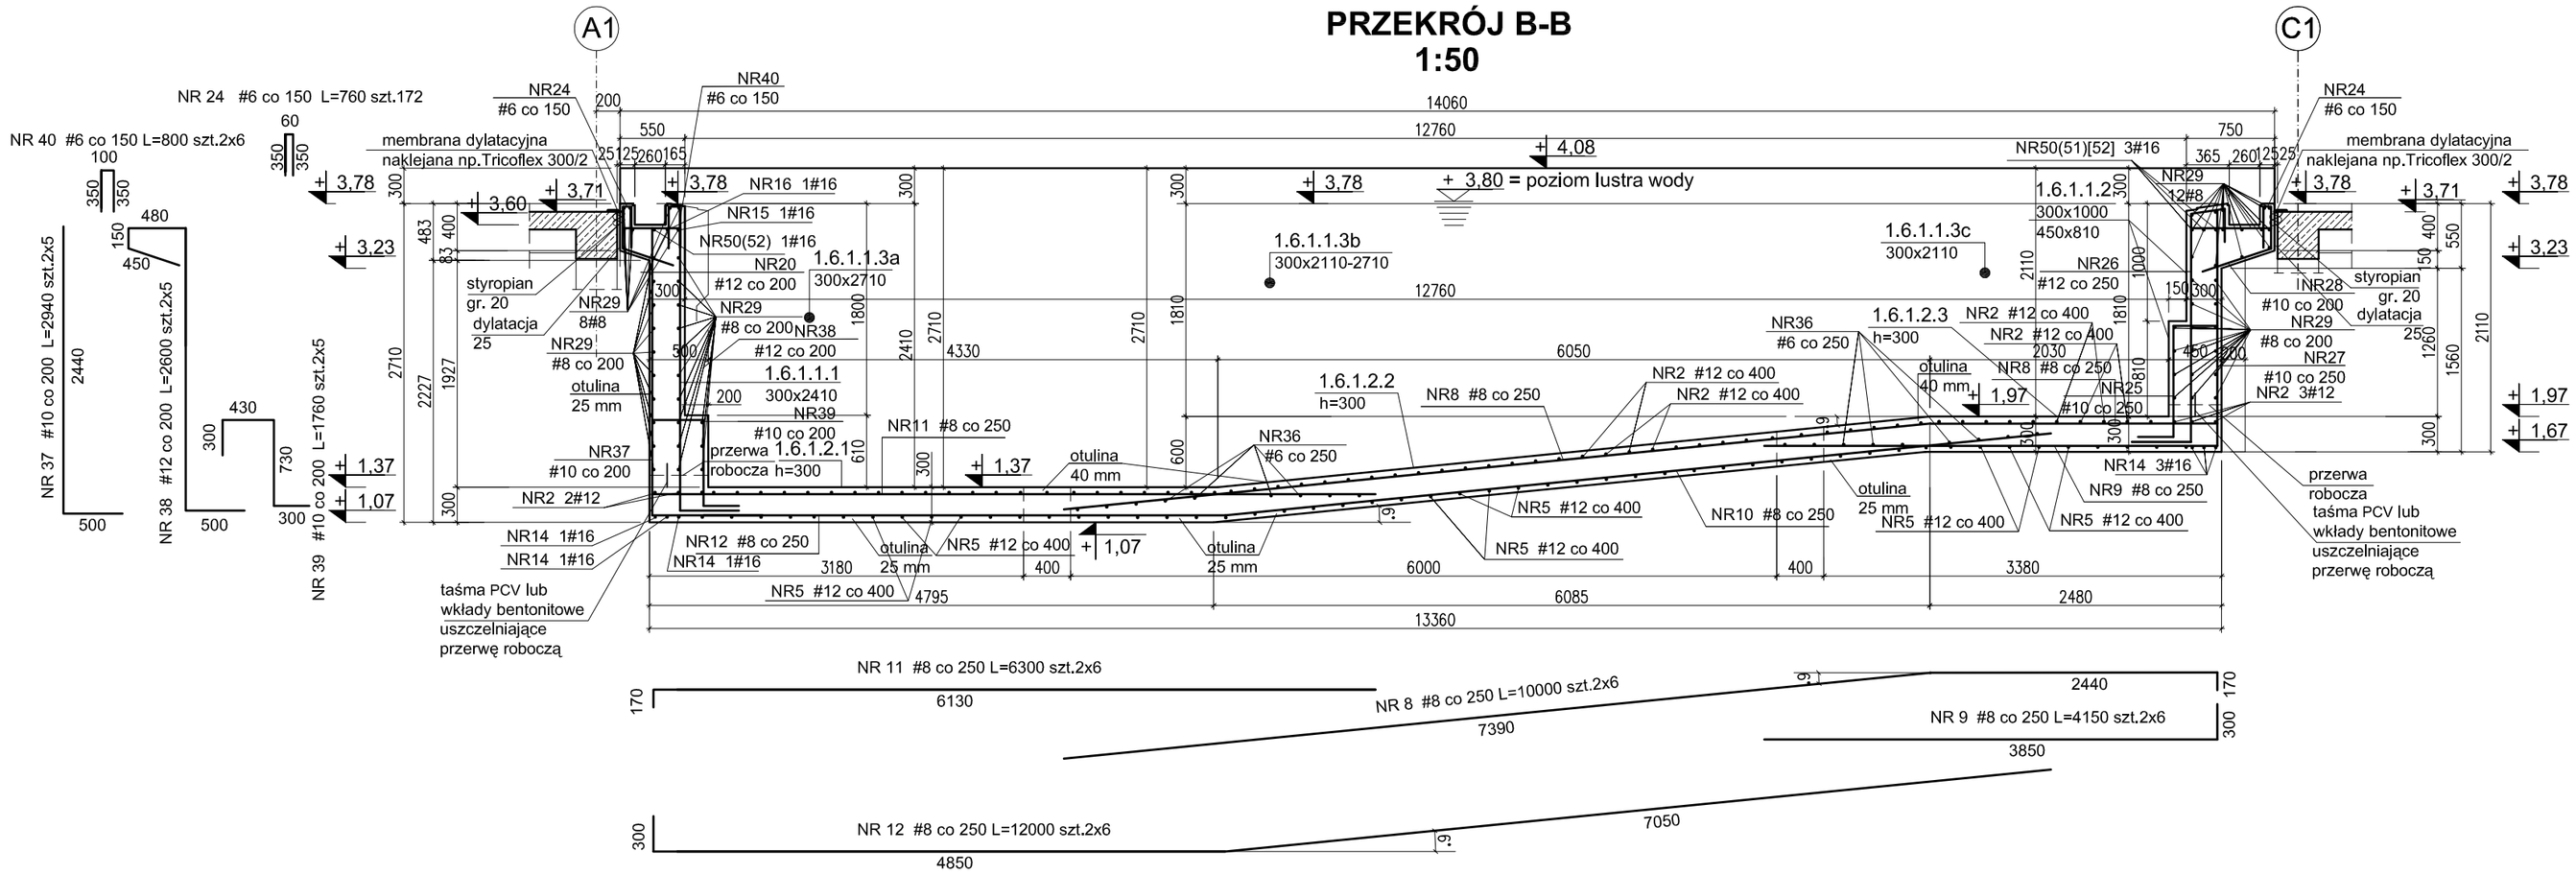

LOKALIZACJA ZBIORNIKA NA RYSUNKACH ZBIORCZYCH

BETON B 37(C30/37) W8

STAL A-IIIN (RB 500W)

4. PRZERWY ROBOCZE W BETONOWANIU POMIĘDZY ELEMENTAMI KONSTRUKCJI ZBIORNIKA NALEŻY DOSZCZELNIĆ SPECJALNYMI WKŁADAMI BENTONITOWYMI (PĘCZNIEJĄCYMI) LUB TAŚMAMI USZCZELNIAJĄCYMI (POPRZEZ OSADZENIE ICH W SZALUNKACH JUŻ PODCZAS BETONOWANIA).
5. WSZELKIE PRZEBICIA TECHNOLOGICZNE W POSZYCIU ZBIORNIKA NALEŻY SPRAWDZIĆ Z PROJEKTEM BRANŻOWYM I WYKONAĆ JAKO SZCZELNE.

"MWM" Sp. z o.o. Sp. K. GLIWICE
Biuro Projektów ul. Grottgera 35, 44-100 Gliwice
tel/fax 032 279 05 48 e-mail: biuro@mwm.pl

Inwestycja (nazwa i adres): BUDOWA KRYTEGO BASENU W GŁUCHOŁAZACH, ul. Moniuszki, Głucholazy, działki nr 1273,1233/1,1275,1246/2, 1271,1270,1269,1268,1234/8,1246/3,1272 obręb Głucholazy

Inwestor (nazwa i adres): GMINA GŁUCHOŁAZY, UL.RYNEK 15, 48-340 GŁUCHOŁAZY

Tytuł projektu: PROJEKT WYKONAWCZY KONSTRUKCJI

Tytuł rysunku: NIECKA PŁYWACKA 1.6.1- RYS. ZBROJENIOWY- PRZEKROJE A-A: B-B

Oznaczenie projektu					Kolejny nr rysunku			Data	Skala
Nr zlecenia/KT	Stadium	Branża	Nr kolejny		Arkusz		Zmiana		
KT-284	PW	KO	17		4			06.2019	1:50

Autor/Projektant	Opracował	Sprawdzający
mgr inż. Michał PIECHOTA upr.bud.nr OPL/0945/POOK/13	Grzegorz Łuszczyński mgr inż. Michał Piechota	

WŁAŚCICIELEM PRAW DO NINIEJSZEGO RYSUNKU JEST PRZEDSIĘBIORSTWO "MWM" Sp. z o.o. Sp.K. w Gliwicach PUBLIKOWANIE, POWIELANIE I WRPOWADZANIE ZMIAN BEZ PISEMNEJ ZGODY JEST ZABRONIONE