RYSUNEK ZBROJENIOWY

ZBIORNIK TECHNOLOGICZNY(WYRÓWNAWCZY) 1.10.1

SKALA 1:50

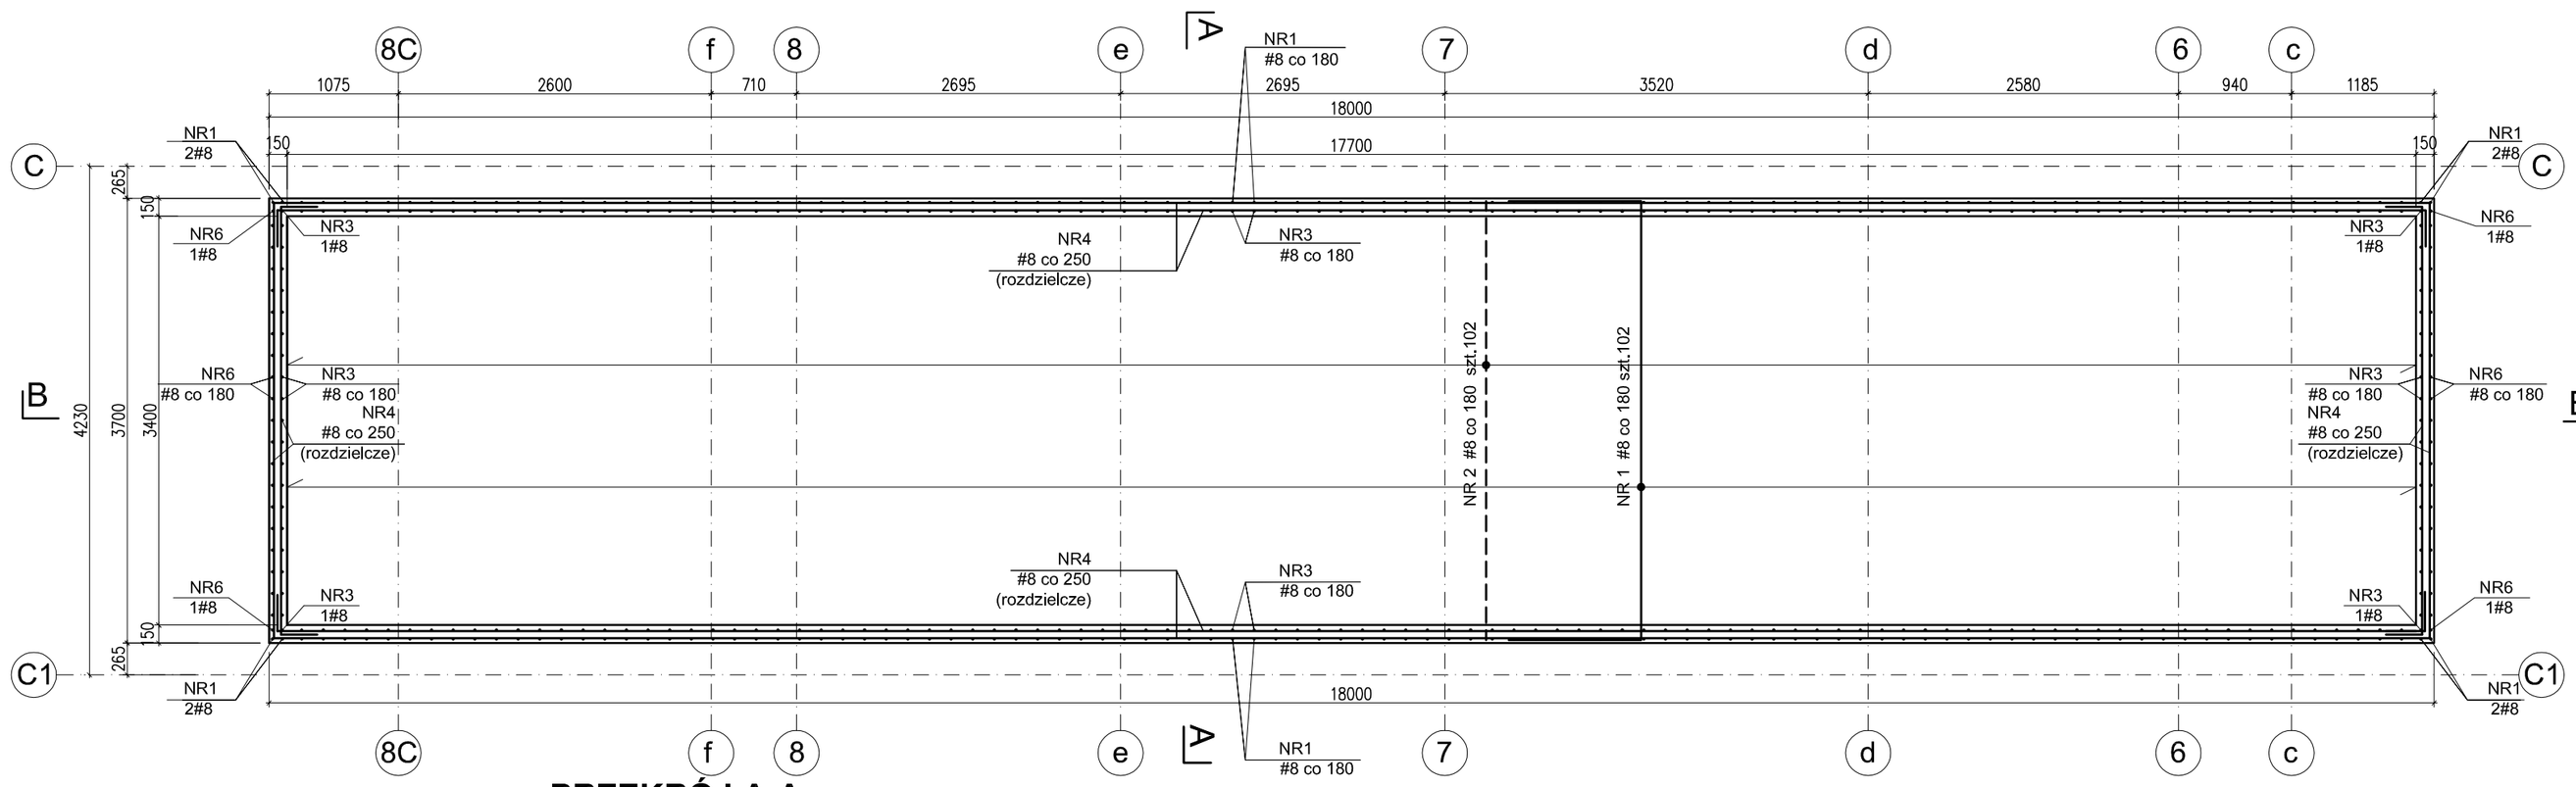

PRZEKRÓJ A-A
1:25

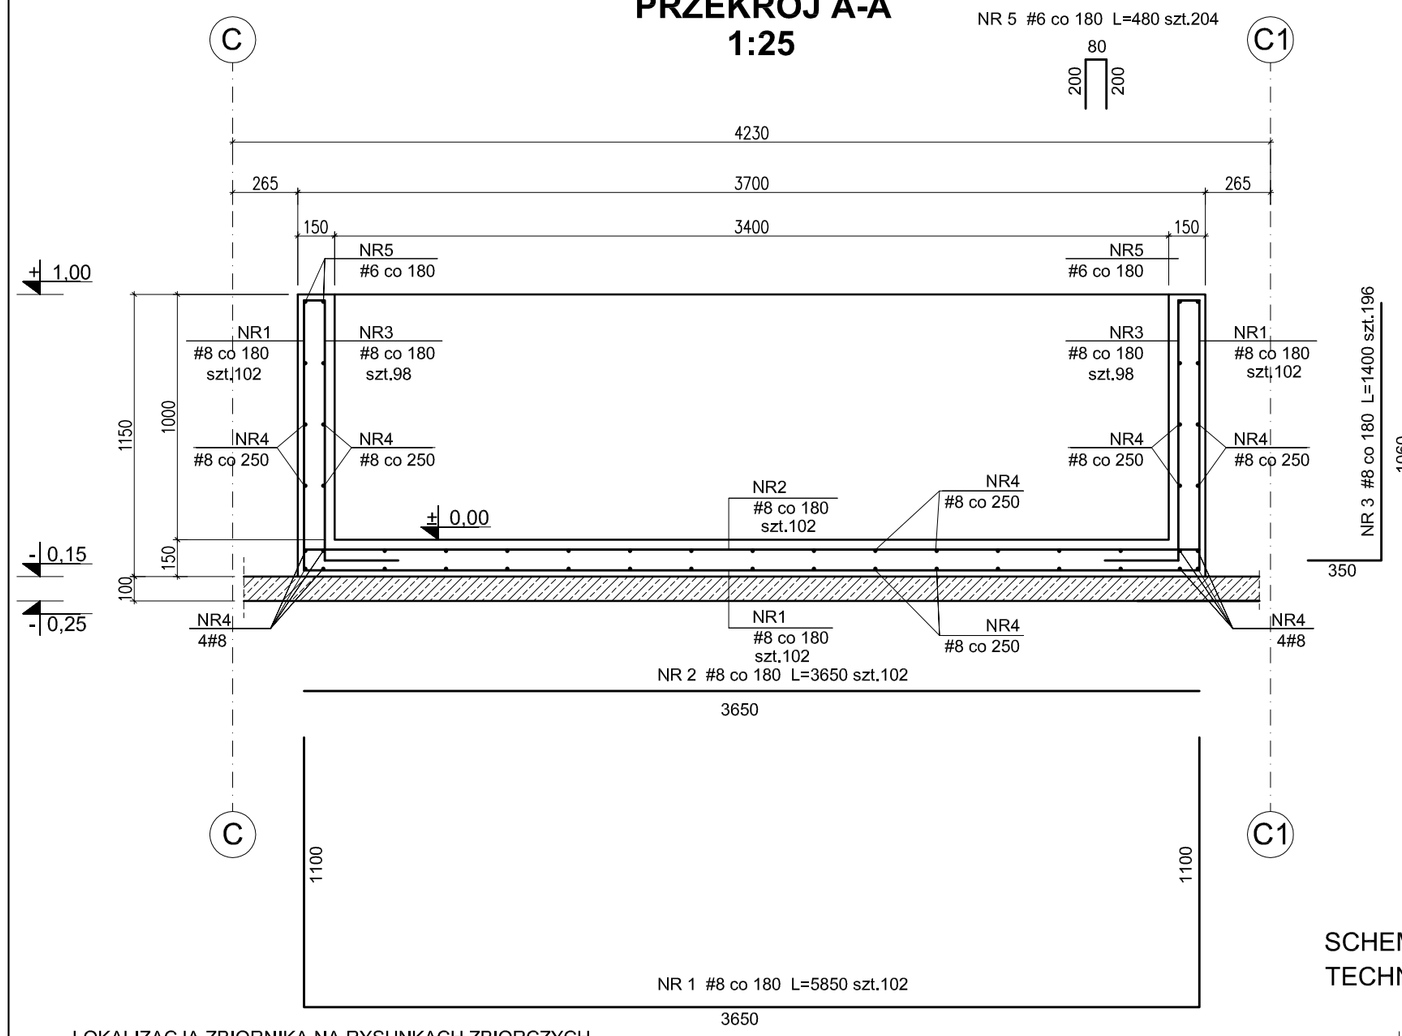

LOKALIZACJA ZBIORNIKA NA RYSUNKACH ZBIORCZYCH

PRZEKRÓJ B-B
1:25

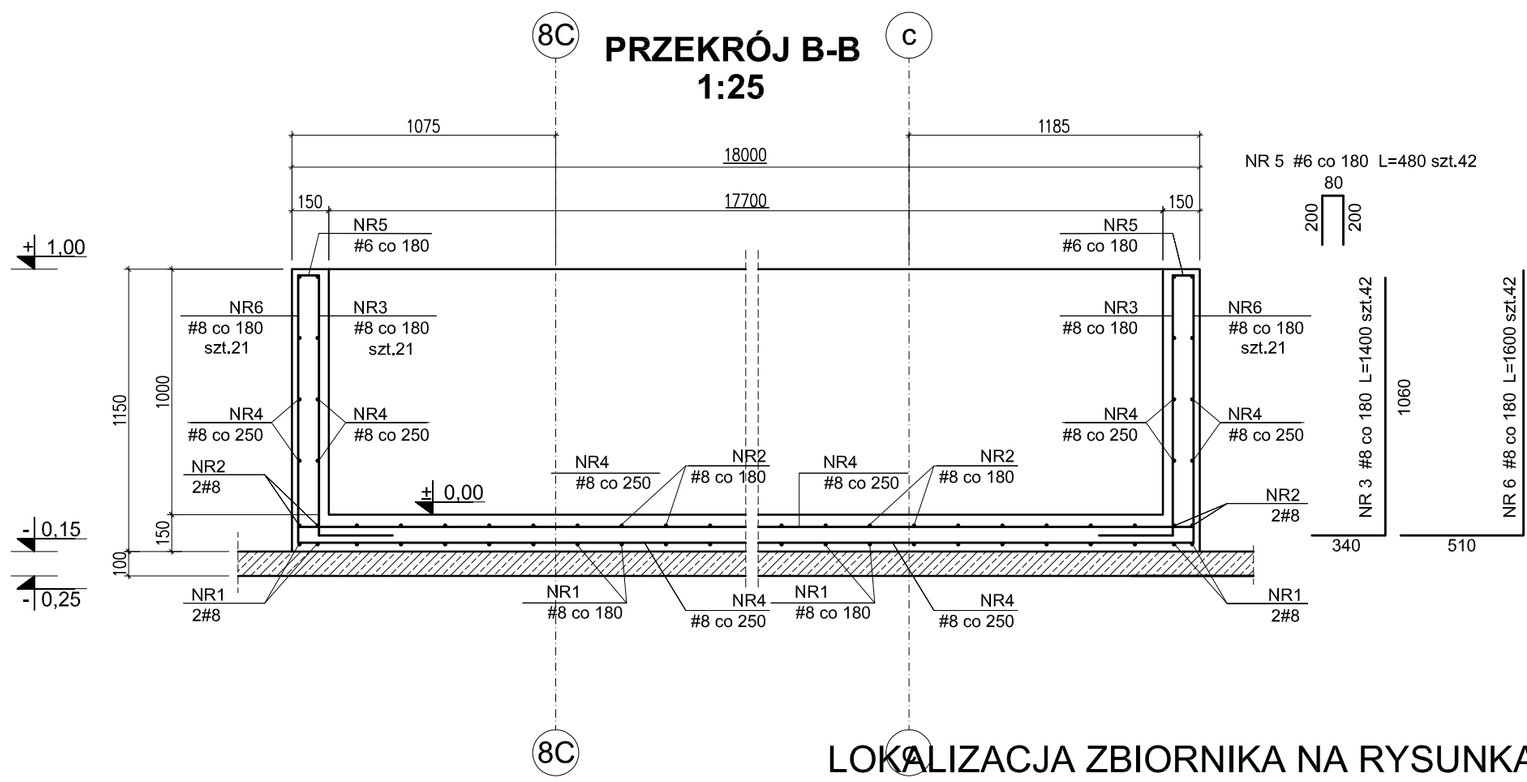

LOKALIZACJA ZBIORNIKA NA RYSUNKACH ZBIORCZYCH

4. PRZERWY ROBOCZE W BETONOWANIU POMIĘDZY ELEMENTAMI KONSTRUKCJI ZBIORNIKA NALEŻY DOSZCZELNIĆ SPECJALNYMI WKŁADAMI BENTONITOWYMI (PĘCZNIEJĄCYMI) LUB TAŚMAMI USZCZELNIAJĄCYMI (POPRZEZ OSADZENIE ICH W SZALUNKACH JUŻ PODCZAS BETONOWANIA).
5. WSZELKIE PRZEBICIA TECHNOLOGICZNE W POSZYCIU ZBIORNIKA NALEŻY SPRAWDZIĆ Z PROJEKTEM BRANŻOWYM I WYKONAĆ JAKO SZCZELNE.

SCHEMAT DOZBROJENIA OTWORÓW TECHNOLOGICZNYCH POWYŻEJ ø 250
SKALA 1:25

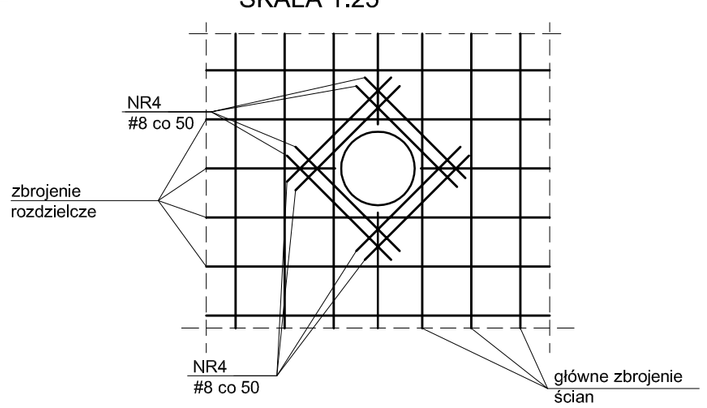

SCHEMAT ZBROJENIA NAROŻY ŚCIAN - ZBROJENIE ROZDZELCZE
SKALA 1:25

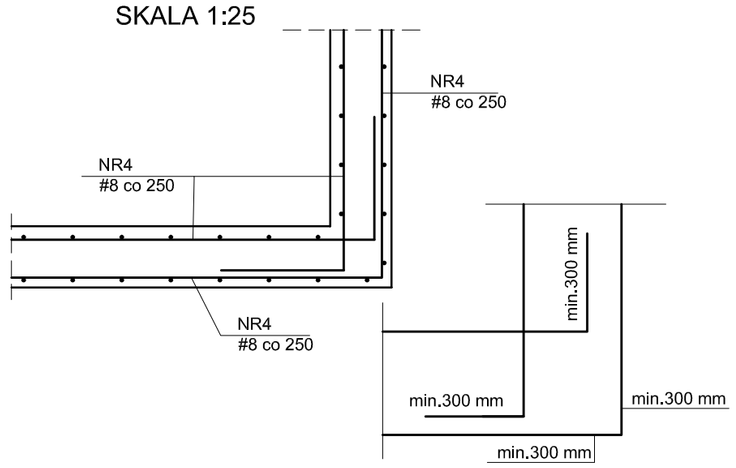

SZCZEGÓŁ PRZERWY TECHNOLOGICZNEJ POMIĘDZY ŚCIANAMI, A PŁYTAMI DENNYMI W NIECKACH BASENOWYCH I ZBIORNIKACH

SKALA 1:25

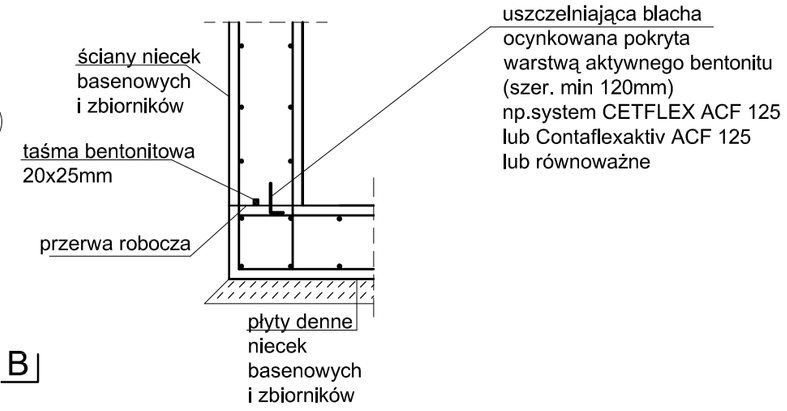

BETON B 37(C30/37) W8

STAL A-IIIN (RB 500W)

"MWM" Sp. z o.o. Sp. K. GLIWICE
Biuro Projektów ul. Grottgera 35, 44-100 Gliwice
tel/fax 032 279 05 48 e-mail: biuro@mwm.pl

Inwestycja (nazwa i adres): BUDOWA KRYTEGO BASENU W GŁUCHOŁAZACH, ul. Moniuszki, Głuchołazy, działki nr 1273,1233/1,1275,1246/2, 1271,1270,1269,1268,1234/8,1246/3,1272 obręb Głuchołazy

Inwestor (nazwa i adres): GMINA GLUCHOŁAZY, UL.RYNEK 15, 48-340 GŁUCHOŁAZY

Tytuł projektu: PROJEKT WYKONAWCZY KONSTRUKCJI

Tytuł rysunku: ZBIORNIK TECHNOLOGICZNY WYRÓWNAWCZY 1.10.1

Oznaczenie projektu			Kolejny nr rysunku			Data	Skala
Nr zlecenia/KT	Stadium	Branża	Nr kolejny	Arkusz	Zmiana		
KT-284	PW	KO	19	1		06.2019	1:50,1:25

Autor/Projektant	Opracował	Sprawdzający
mgr inż. Michał PIECHOTA upr.bud.nr OPL/0945/POOK/13	Grzegorz Łuszczyński mgr inż. Michał Piechota	

WŁAŚCICIELEM PRAW DO NINIEJSZEGO RYSUNKU JEST PRZEDSIĘBIORSTWO "MWM" Sp. z o.o. Sp.K. w Gliwicach
PUBLIKOWANIE, POWIELANIE I WRPOWADZANIE ZMIAN BEZ PISEMNEJ ZGODY JEST ZABRONIONE