KONSTRUKCJA WSPORCZA PO WANNĘ HYDROMASAŻOWĄ 1.6.3

1:50

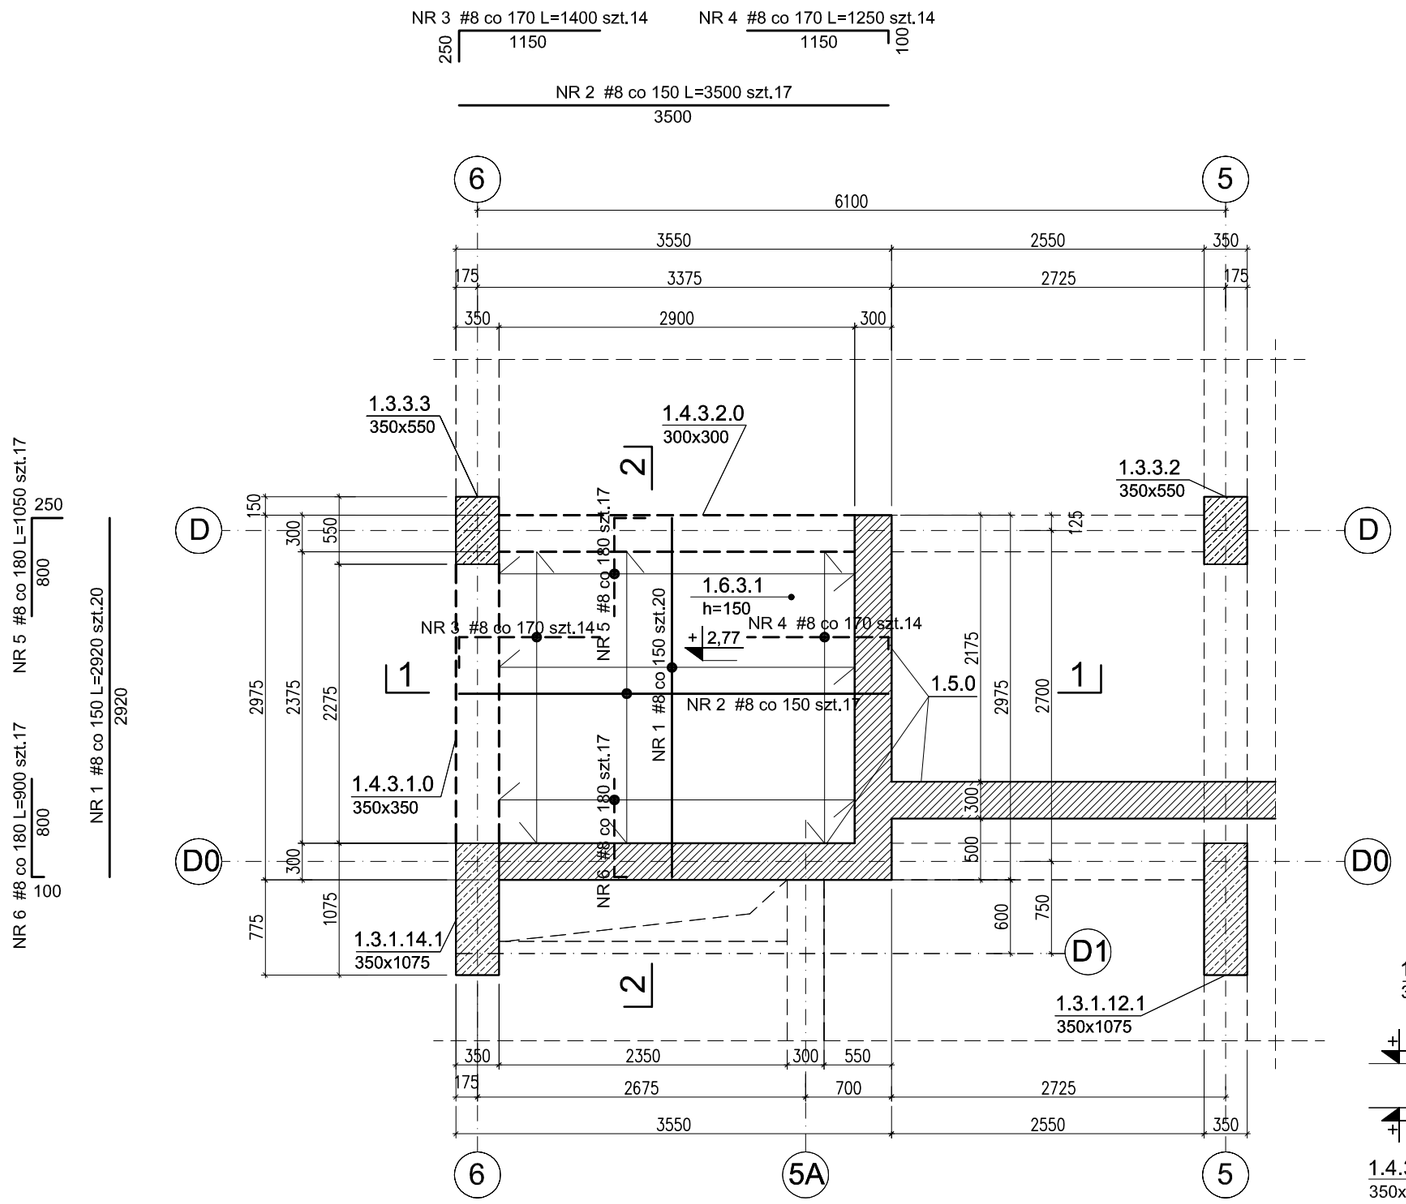

1-1

1:25

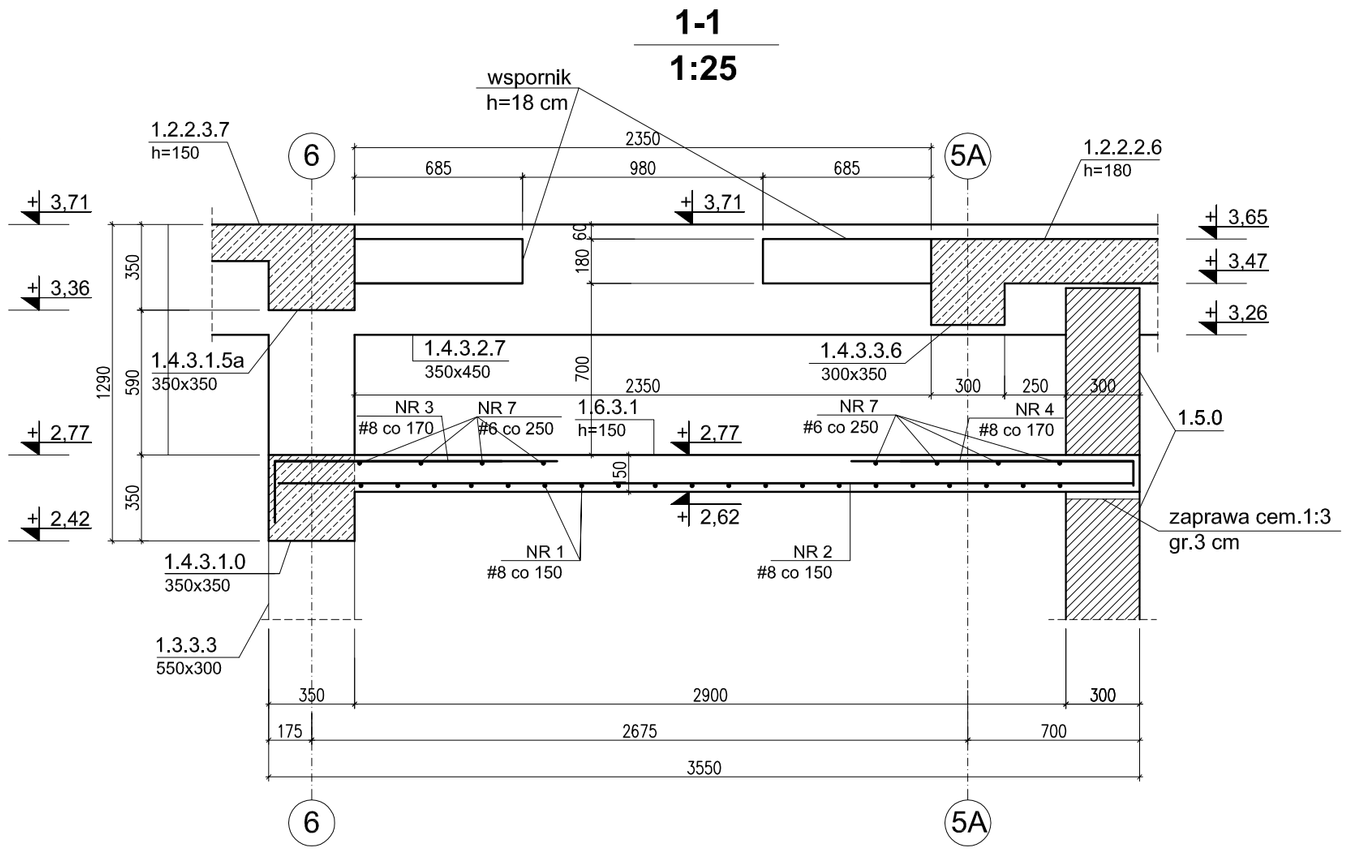

2-2

1:25

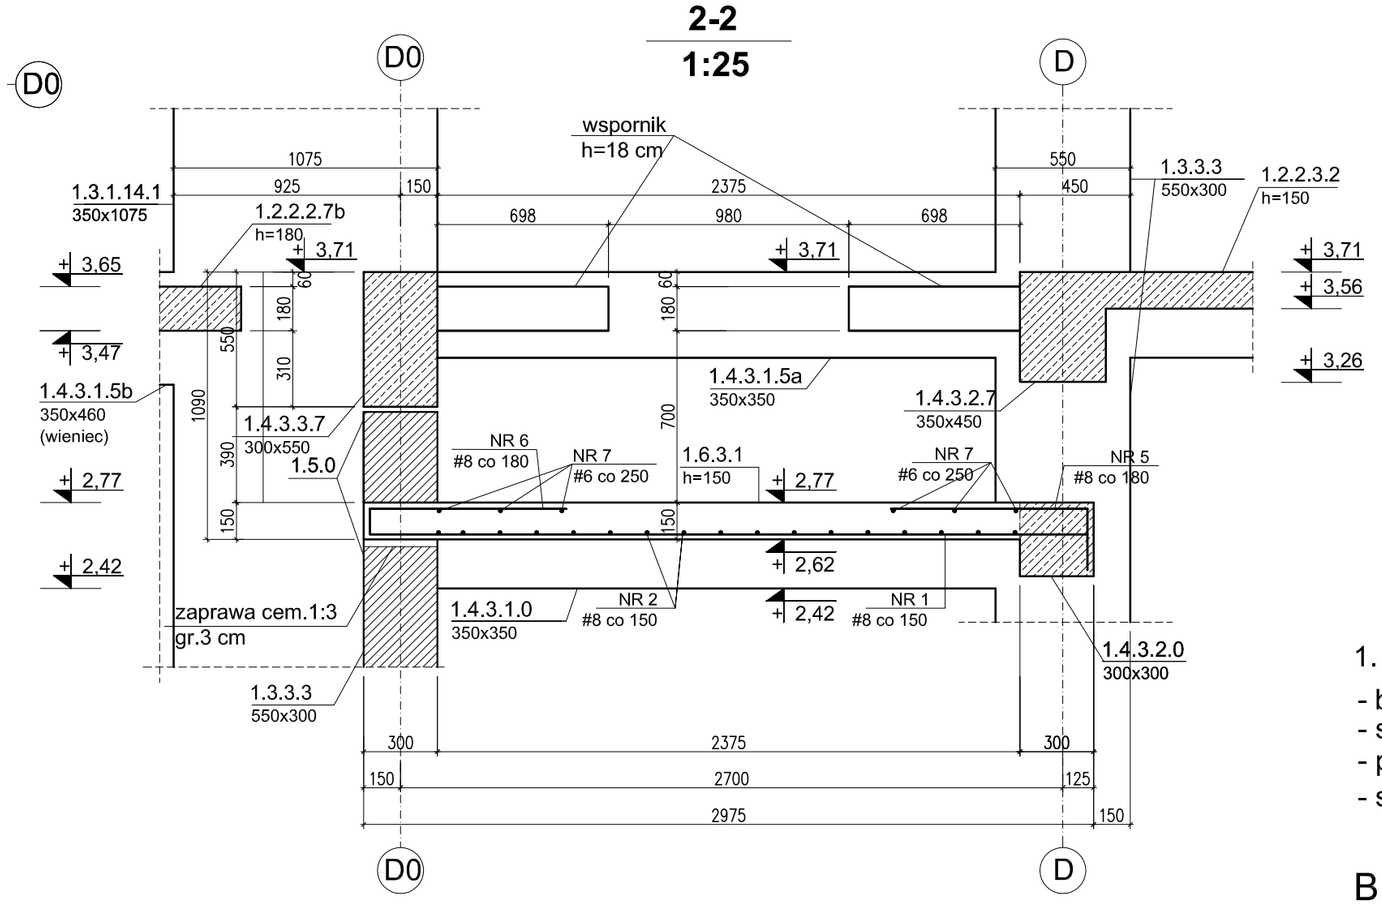

1. Otuliny:
   - belki - 25 mm
   - słupy,ściany - 30mm
   - płyty - 20 mm
   - stopy i ławy fund.,płyty fundament. - 40 mm

BETON B 25(C20/25)

STAL A-IIIN (RB 500W)

"MWM" Sp. z o.o. Sp. K. GLIWICE Biuro Projektów ul. Grottgera 35, 44-100 Gliwice tel/fax 032 279 05 48 e-mail: biuro@mwm.pl	
Inwestycja (nazwa i adres) BUDOWA KRYTEGO BASENU W GŁUCHOŁAZACH, ul. Morkuszki, Głuchołazy, działki nr 1273.1233/1,1275.1246/2, 1271.1270,1269.1268,1234/8,1246/3,1272 obręb Głuchołazy	Inwestor (nazwa i adres) GMINA GLUCHOŁAZY, UL.RYNEK 15, 48-340 GŁUCHOŁAZY
Tytuł projektu: PROJEKT WYKONAWCZY KONSTRUKCJI - ZADANIE II	
Tytuł rysunku: KONSTRUKCJA WSPORCZA POD WANNĘ HYDROMASAŻOWĄ 1.6.3	

Oznaczenie projektu		Kolejny nr rysunku		Data	Skala
Nr zlecenia/KT	Stadium	Branża	Nr kolejny / Arkusz / Zmiana		
KT-284	PW		22 / 1	06.2019	1:50,1:25
mgr inż. Michał PIECHOTA upr.bud.nr OPL/0945/POOK/13		Grzegorz Łuszczyński mgr inż. Michał Piechota			
Autor/Projektant		Opracował		Sprawdzający	

WŁAŚCICIELEM PRAW DO NINIEJSZEGO RYSUNKU JEST PRZEDSIĘBIORSTWO "MWM" Sp. z o.o. Sp.K. w Gliwicach
PUBLIKOWANIE, POWIELANIE I WRPOWADZANIE ZMIAN BEZ PISEMNEJ ZGODY JEST ZABRONIONE