A-A
1:25

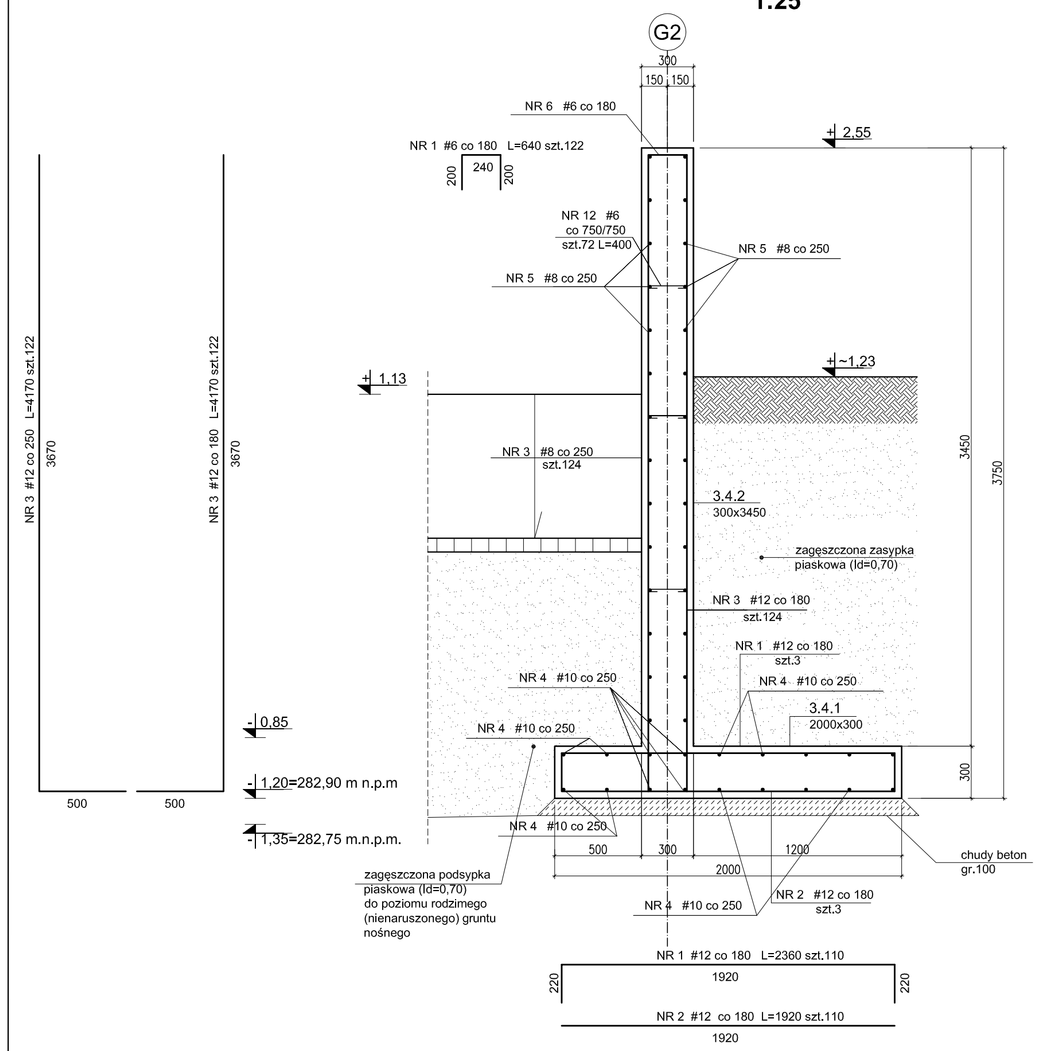

B-B
1:25

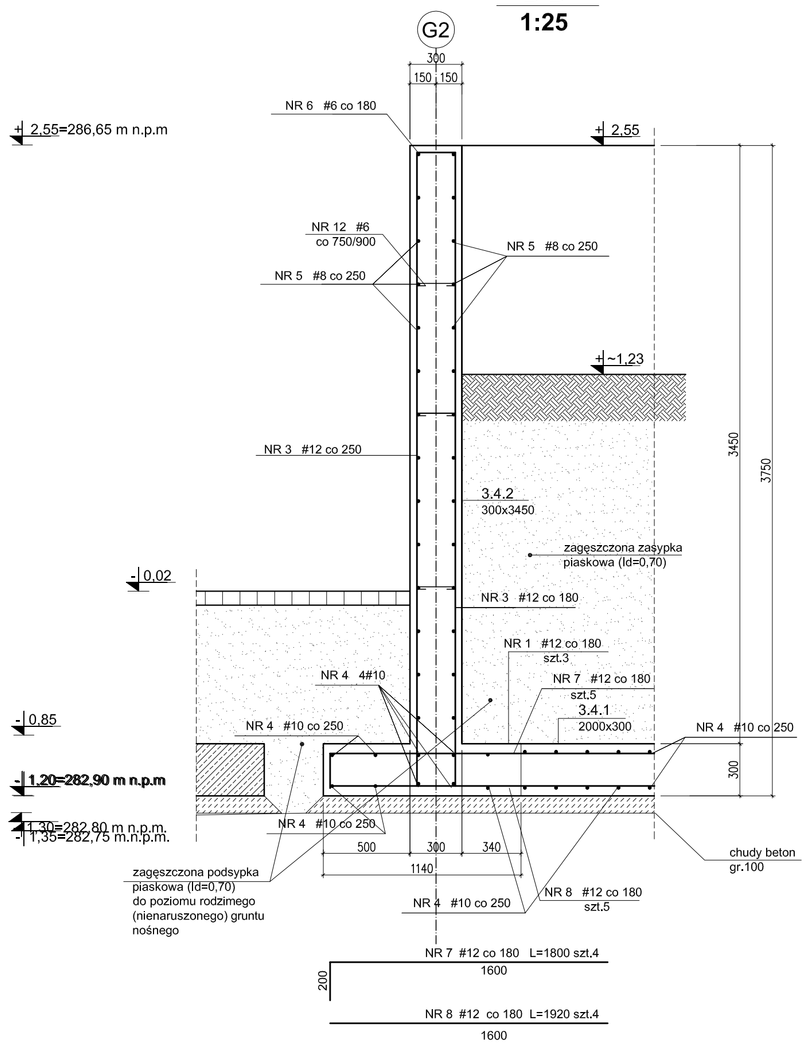

C-C
1:25

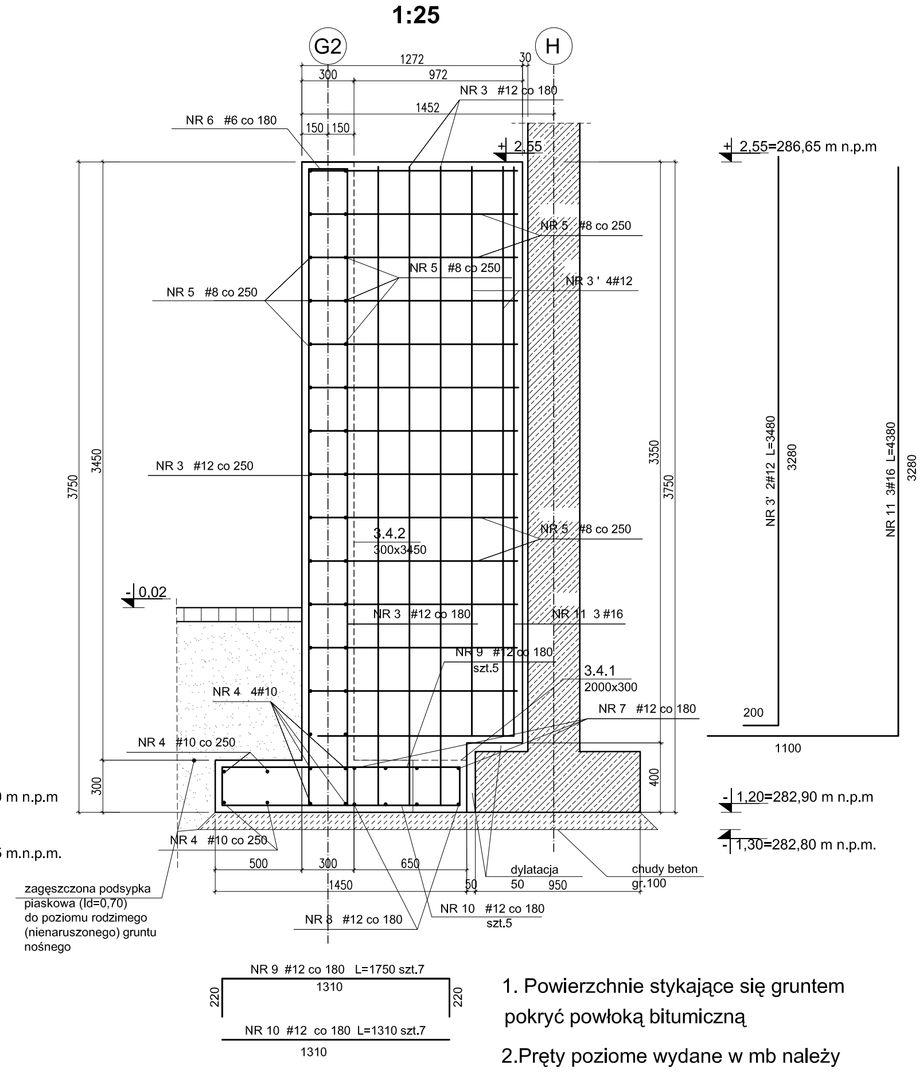

SZCZEGÓŁ A-A
1:25

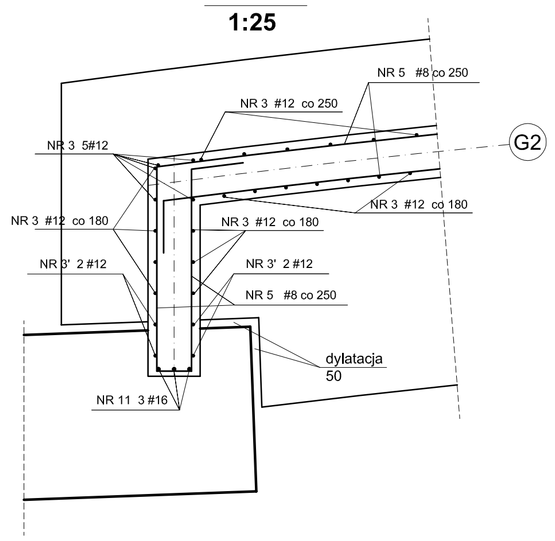

MUR OPOROWY 3.4
SKALA 1:100

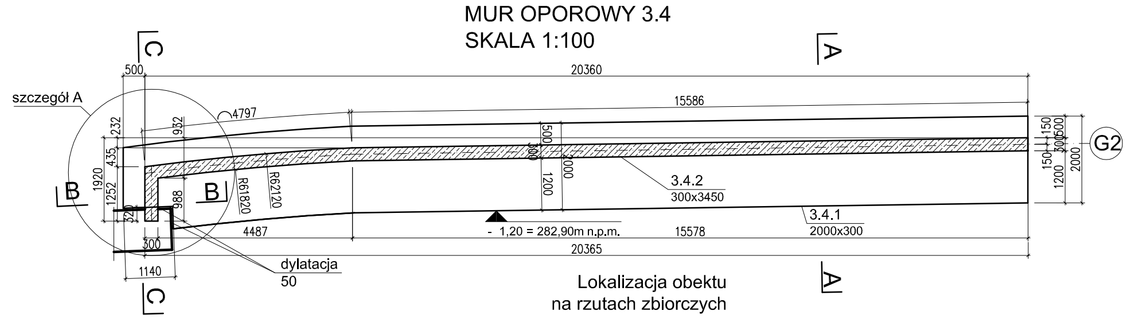

1. Powierzchnie stykające się gruntem pokryć powłoką bitumiczną
2. Pręty poziome wydane w mb należy łączyć na min. 50 średnic także w narożach
3. Otuliny:
- belki - 25 mm
- słupy,ściany - 30mm
- płyty - 20 mm
- stopy i ławy fund.,płyty fundament. - 40 mm

BETON B 25(C20/25)

STAL A-IIIN (RB 500W)

"MWM" Sp. z o.o. Sp. K. GLIWICE Biuro Projektów ul. Grottgera 35, 44-100 Gliwice tel/fax 032 279 05 48 e-mail: biuro@mwm.pl	
Inwestycja (nazwa i adres): BUDOWA KRYTEGO BASENU W GLUCHOŁAZACH, ul.Morikusiki, Głuchołazy, działki nr 1273,1233/1,1275,1246/2, 1271,1270,1269,1268,1234/3,1246/3,1272, obręb Głuchołazy	Inwestor (nazwa i adres): GMINA GŁUCHOŁAZY, UL.RYNEK 15, 48-340 GŁUCHOŁAZY
Tytuł projektu: PROJEKT WYKONAWCZY KONSTRUKCJI - ZADANIE II	
Tytuł rysunku: MUR OPOROWY 3.4	

Oznaczenie projektu				Kolejny nr rysunku		Data	Skala
Nr zlecenia/KT	Stadium	Branża	Nr kolejny	Arkusz	Zmiana		
KT-284 PW			27	1		06.2019	1:100,1:25
mgr inż. Michał PIECHOTA upr.bud.nr OPL/0945/POOK/13	Grzegorz Łuszczyński	mgr inż. Michał Piechota					
Autor/Projektant	Opracował					Sprawdzający	

WŁAŚCICIELEM PRAW DO NINIEJSZEGO RYSUNKU JEST PRZEDSIĘBIORSTWO "MWM" Sp. z o.o. Sp.K. w Gliwicach
PUBLIKOWANIE, POWIELANIE I WPROWADZANIE ZMIAN BEZ PISEMNEJ ZGODY JEST ZABRONIONE