A-A
1:50

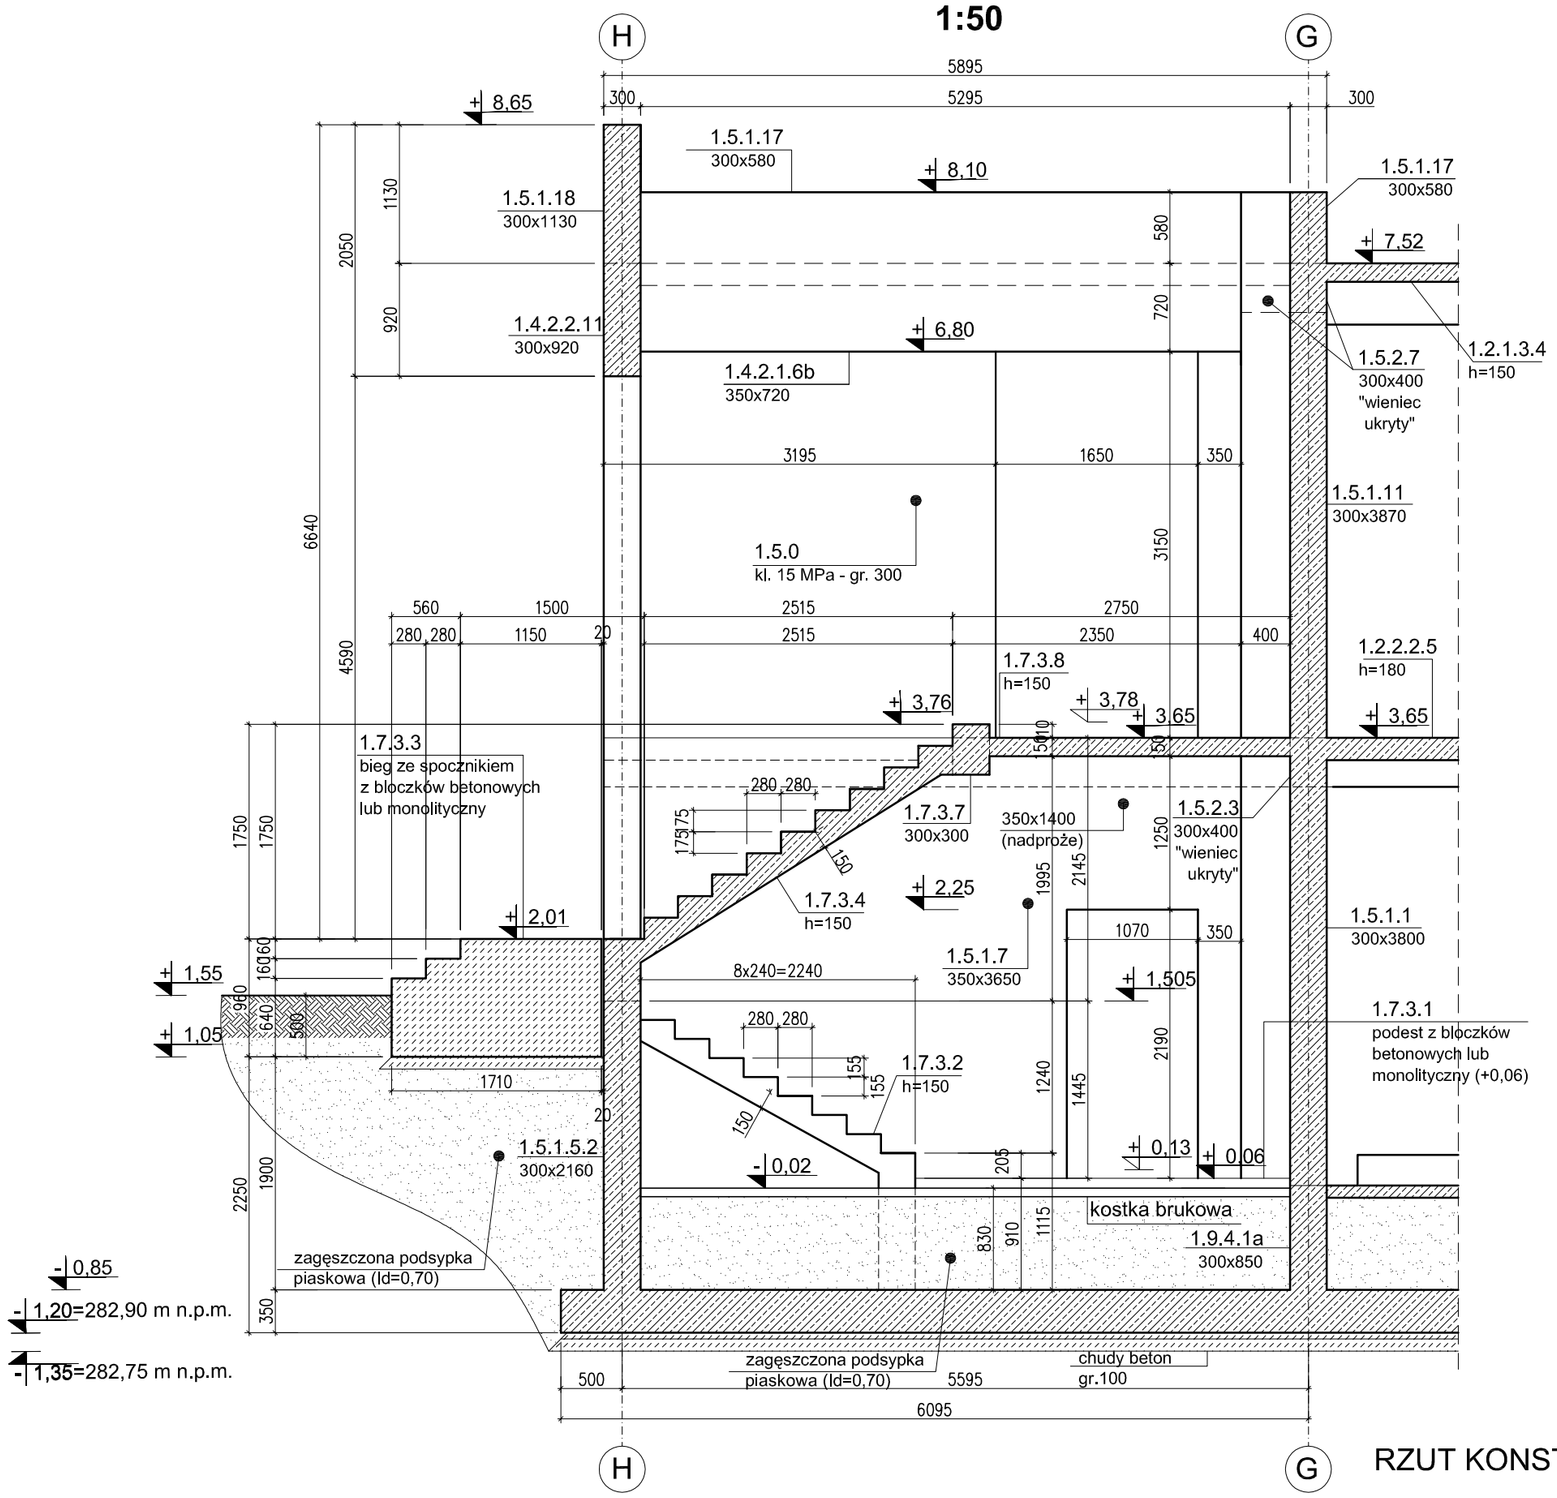

B-B
1:50

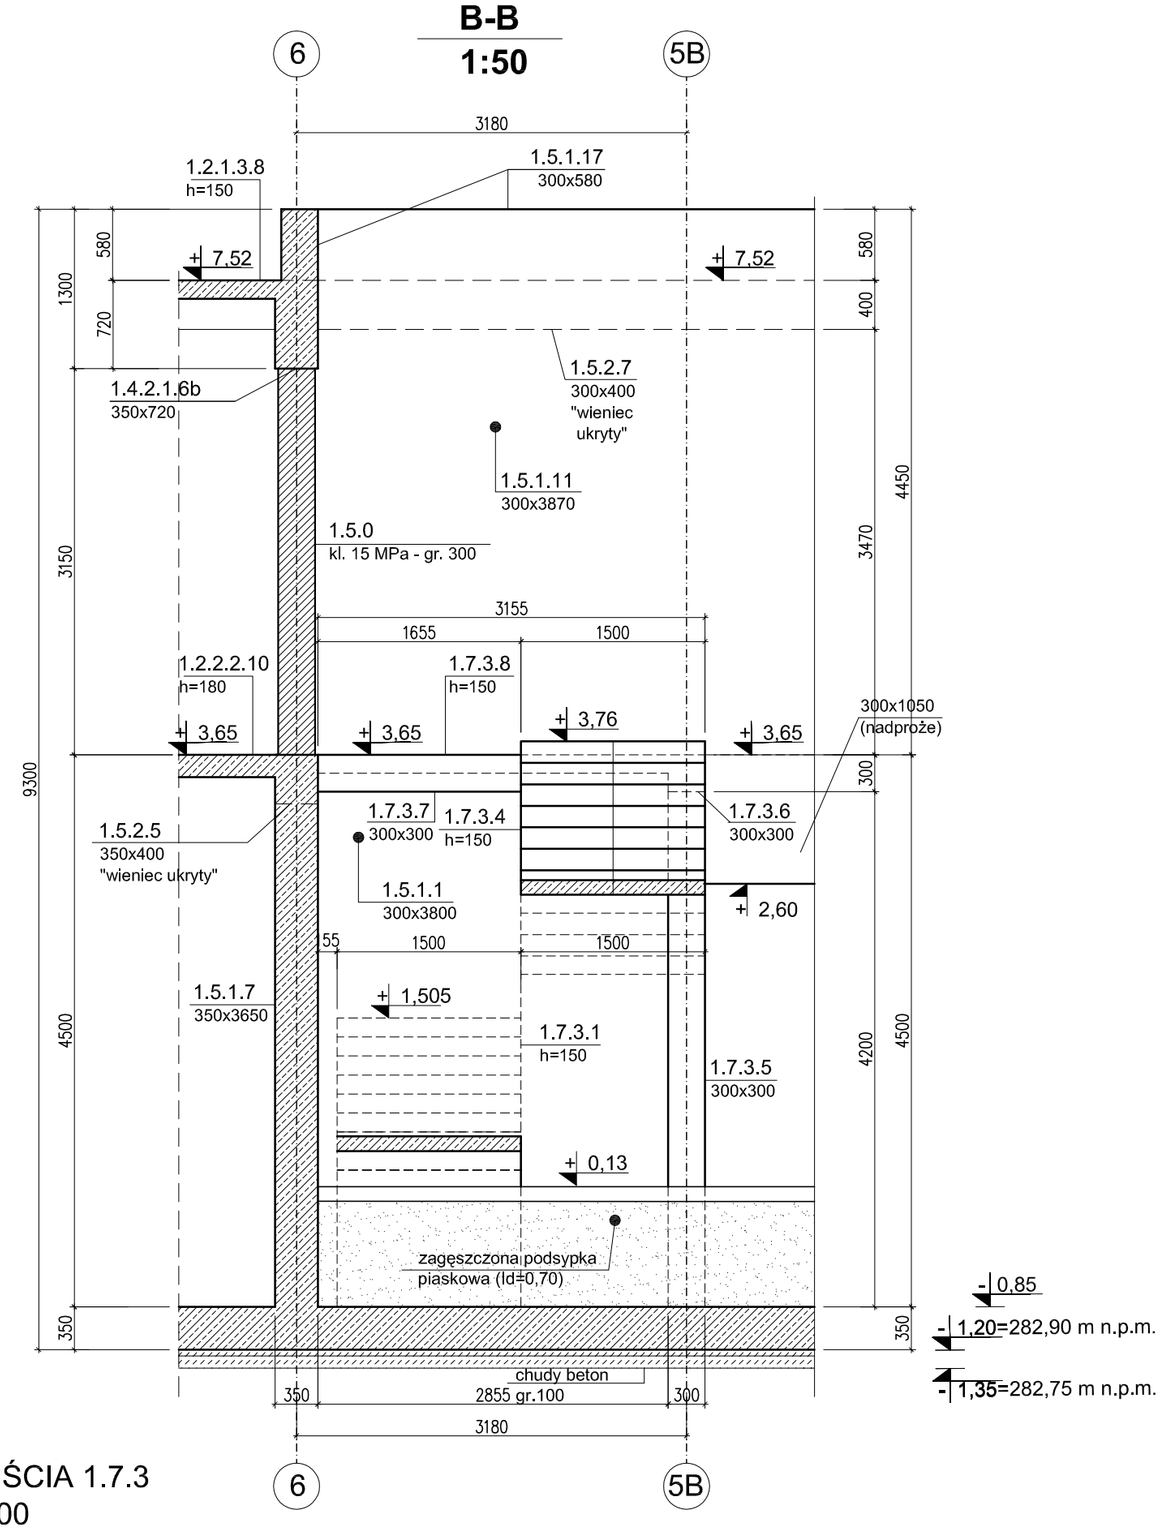

RZUT KONSTRUKCJI WEJŚCIA 1.7.3
SKALA 1:100

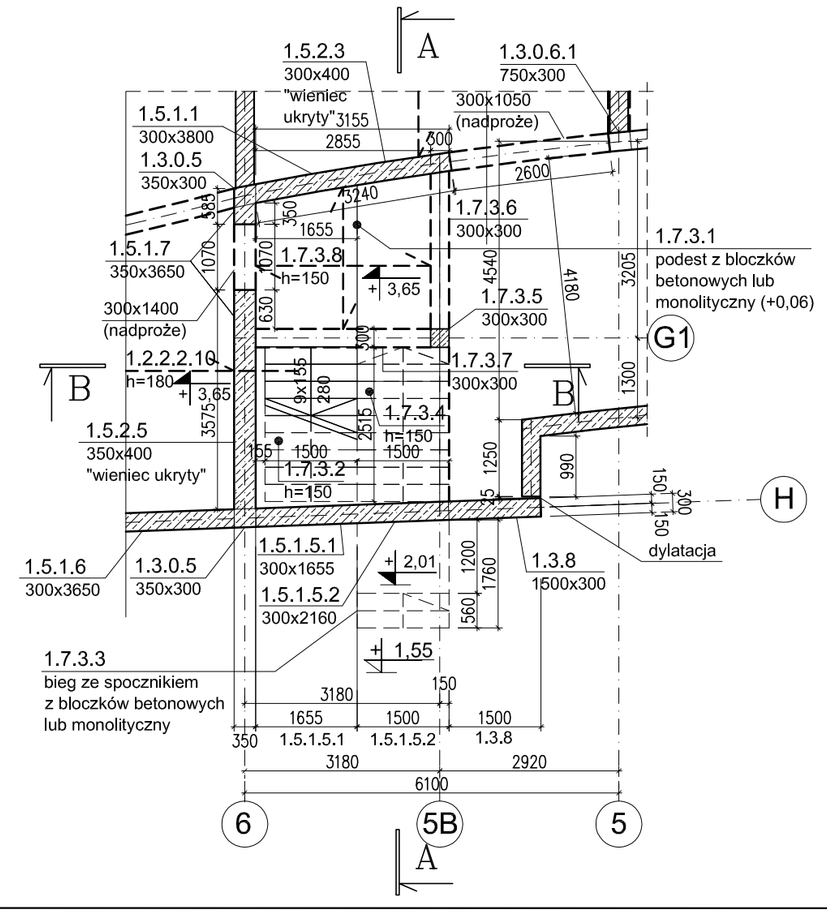

Powierzchnie stykające się gruntem
pokryć powłoką bitumiczną

BETON B 25(C20/25)
STAL A-IIIN (RB 500W)

"MWM" Sp. z o.o. Sp. K. GLIWICE Biuro Projektów ul. Grottgera 35, 44-100 Gliwice tel/fax 032 279 05 48 e-mail: biuro@mwm.pl	
Inwestycja (nazwa i adres) BUDOWA KRYTEGO BASENU W GŁUCHOŁAZACH, ul. Moniuszki, Głuchołazy, działki nr 1273,1233/1,1275,1246/2, 1271,1270,1269,1268,1234/8,1246/3,1272 obręb Głuchołazy	Inwestor (nazwa i adres) GMINA GLUCHOŁAZY, UL.RYNEK 15, 48-340 GŁUCHOŁAZY
Tytuł projektu PROJEKT WYKONAWCZY KONSTRUKCJI - ZADANIE II	
Tytuł rysunku KONSTRUKCJA WEJŚCIA 1.7.3. - RYS. SZALUNKOWY	

Oznaczenie projektu					Kolejny nr rysunku		Data	Skala
Nr zlecena/KT	Stadium	Branza	Nr kolejny	Arkusz	Zmiana			
KT-284	PW		32	1			06.2019	1:100,1:50
mgr inż. Michał PIECHOTA upr.bud.nr OPL/0945/POOK/13			Grzegorz Łuszczyński mgr inż. Michał Płechota					
Autor/Projektant			Opracował				Sprawdzający	

WŁAŚCICIELEM PRAW DO NINIEJSZEGO RYSUNKU JEST PRZEDSIĘBIORSTWO "MWM" Sp. z o.o. Sp.K. w Gliwicach
PUBLIKOWANIE, POWIELANIE I WPROWADZANIE ZMIAN BEZ PISEMNEJ ZGODY JEST ZABRONIONE