


RZUT KONSTRUKCJI WSPORCZEJ NIECKI BASENOWEJ 1.6.2

SKALA 1:100

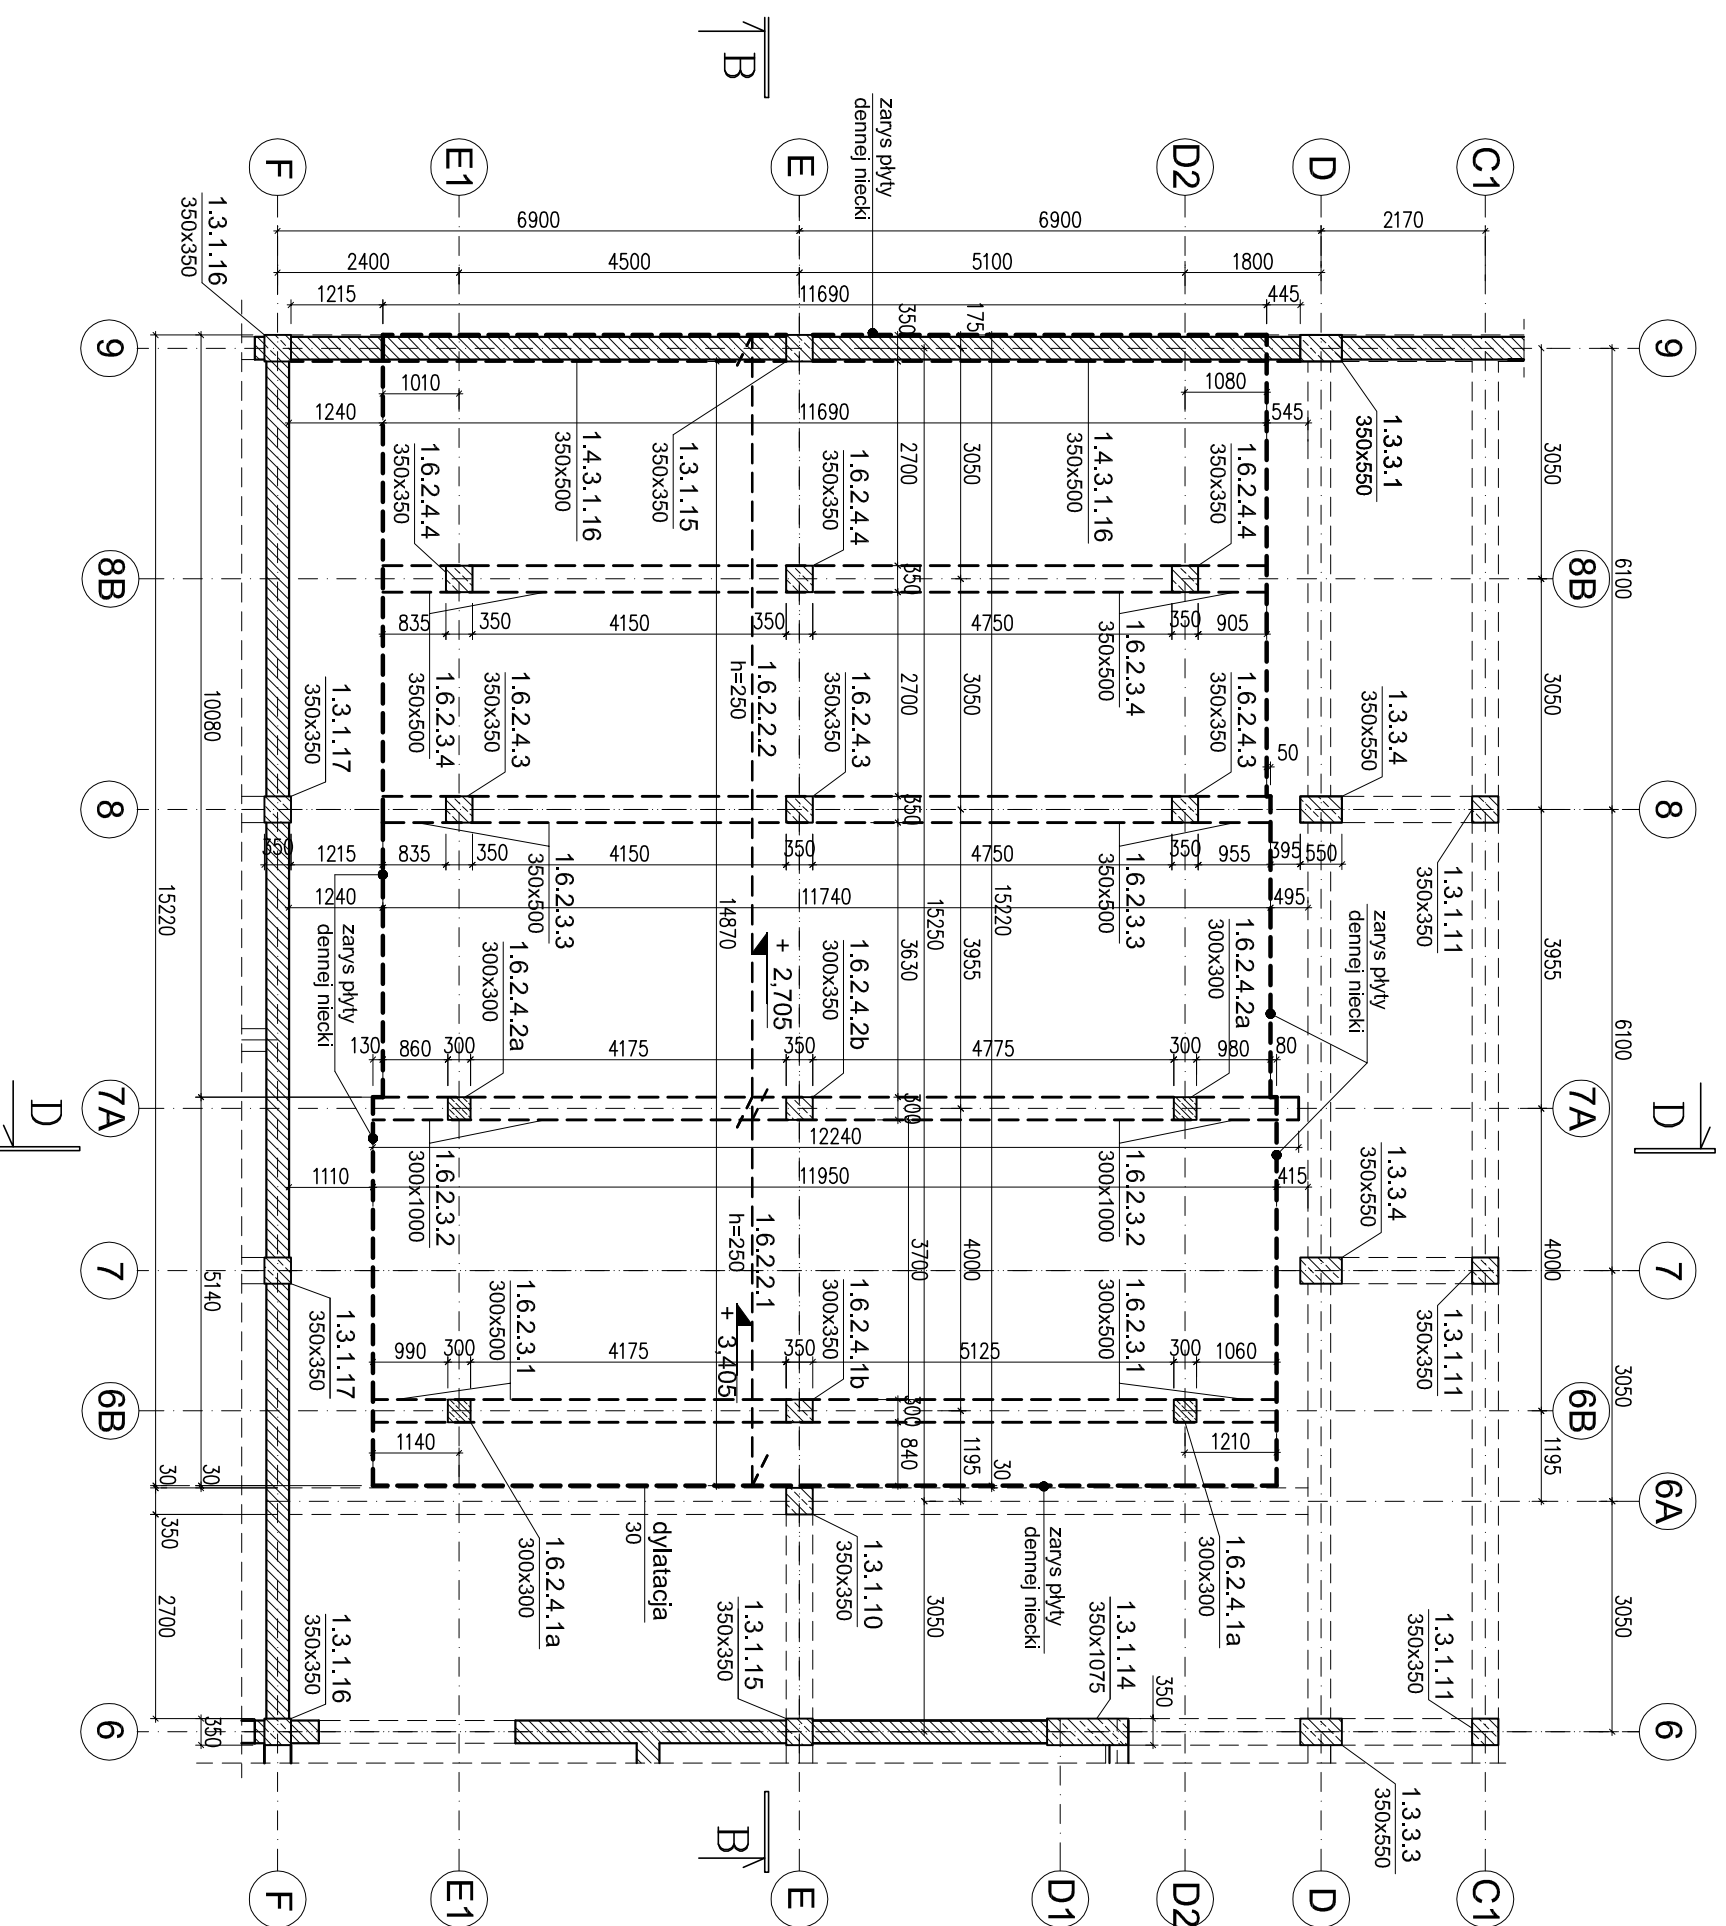

BETON B 25(C20/25)
BETON B 37(C30/37) W8
STAL A-IIIN (RB 500W)



"MWM" Sp. z o.o. Sp. K. GLIWICE
 Biuro Projektów ul. Grottingera 35, 44-100 Gliwice
 tel/fax 032 279 05 48 e-mail: biuro@mwm.pl

Investycja (nazwa i adres) BUDOWA KRYTEGO BASENU W GLUCHOŁAZACH,
 ul. Montuski, Gliwice, działki nr 1273, 1233/1, 1275, 1246/2,
 1271, 1270, 1269, 1268, 1234/8, 1246/3, 1272, obręb Gliwice
 Inwestor (nazwa i adres) GMINA GLUCHOŁAZY, UL. RYNEK 15,
 48-340 GLUCHOŁAZY

Tytuł rysunku RZUT KONSTRUKCJI WSPORCZEJ NIECKI BASENOWEJ 1.6.2
 Tytuł projektu PROJEKT WYKONAWCZY KONSTRUKCJI - ZADANIE II

Oznaczenie projektu	Kolejny nr rysunku	Data	Skala
Nr zleceń/KT KT-284 PW KO	Stadium Branża Nr kolejny Arkusze Zmiana 4 1	06.2019	1:100

Autorka/Projektant	Opracował	Sprawdził
mgr inż. Michał PIECHOTA Upř.bud.m/ OPL/0945/POOKI/13	Grzegorz Łuszczynski mgr inż. Michał Płachcia	

WŁAŚCICIELEM PRAW DO NINIEJSZEGO RYSUNKU JEST PRZEDSIĘBIORSTWO "MWM" Sp. z o.o. Sp. K. w Gliwicach
 PUBLIKOWANIE, POWIELANIE I WPROWADZANIE ZMIAN BEZ PIŚMENNEJ ZGODY JEST ZABRONIONE